

COMUNE DI PAVULLO NEL FRIGNANO
PROVINCIA DI MODENA

PIANO DI COLTIVAZIONE
E SISTEMAZIONE DELLA CAVA
"LA ZAVATTONA 11"



COMMITTENTE
Alluminsil
Via Marziale 166
41039 Pavullo nel Frignano (MO)
Tel. 0536/21907 Fax 0536/23103
Email: alluminsil@comune.pv.it

GRUPPO DI PROGETTAZIONE
RESPONSABILE:
Geom. Valterio Ferrari
COLLABORATORE:
Geom. Claudio Ferrari
Geom. Alessandro Ghini
Geom. Giovanni Ghini
Disegni:
Kondratiev Studio

Titolo tavola: PLANIMETRIE

Elaborato: PLANIMETRIE OPERE PRELIMINARI E FASI DI SCAVO E DI RIPRISTINO

Codice: PC50F-78

Revisione: 1

N. tavola: I

Elaborato: FERRARI

Data: 07/05/2023

Scala: 1:1.000

Revisione: REV.1/1

N. tavola: I

Elaborato: FERRARI

LEGENDA

PERIMETRO POLO 18 PAE VIGENTE

PERIMETRO ACCORDO IV (2023)

AREA INTERVENTO ESTRATTIVO

AREA DI SCAVO

FOSSI

TRATTI DI FOSSI CON DISSIPATORI DI ENERGIA

FOSSI DI GUARDIA

TRATTI DI FOSSI DI GUARDIA CON DISSIPATORI DI ENERGIA

OPERE PRELIMINARI


RECINZIONE ESISTENTE

AREE OGGETTO DI INTERVENTI


INTERVENTI ESTRATTIVI

INTERVENTI DI SISTEMAZIONE

Scala 1:500

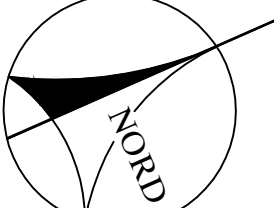

OPERE PRELIMINARI

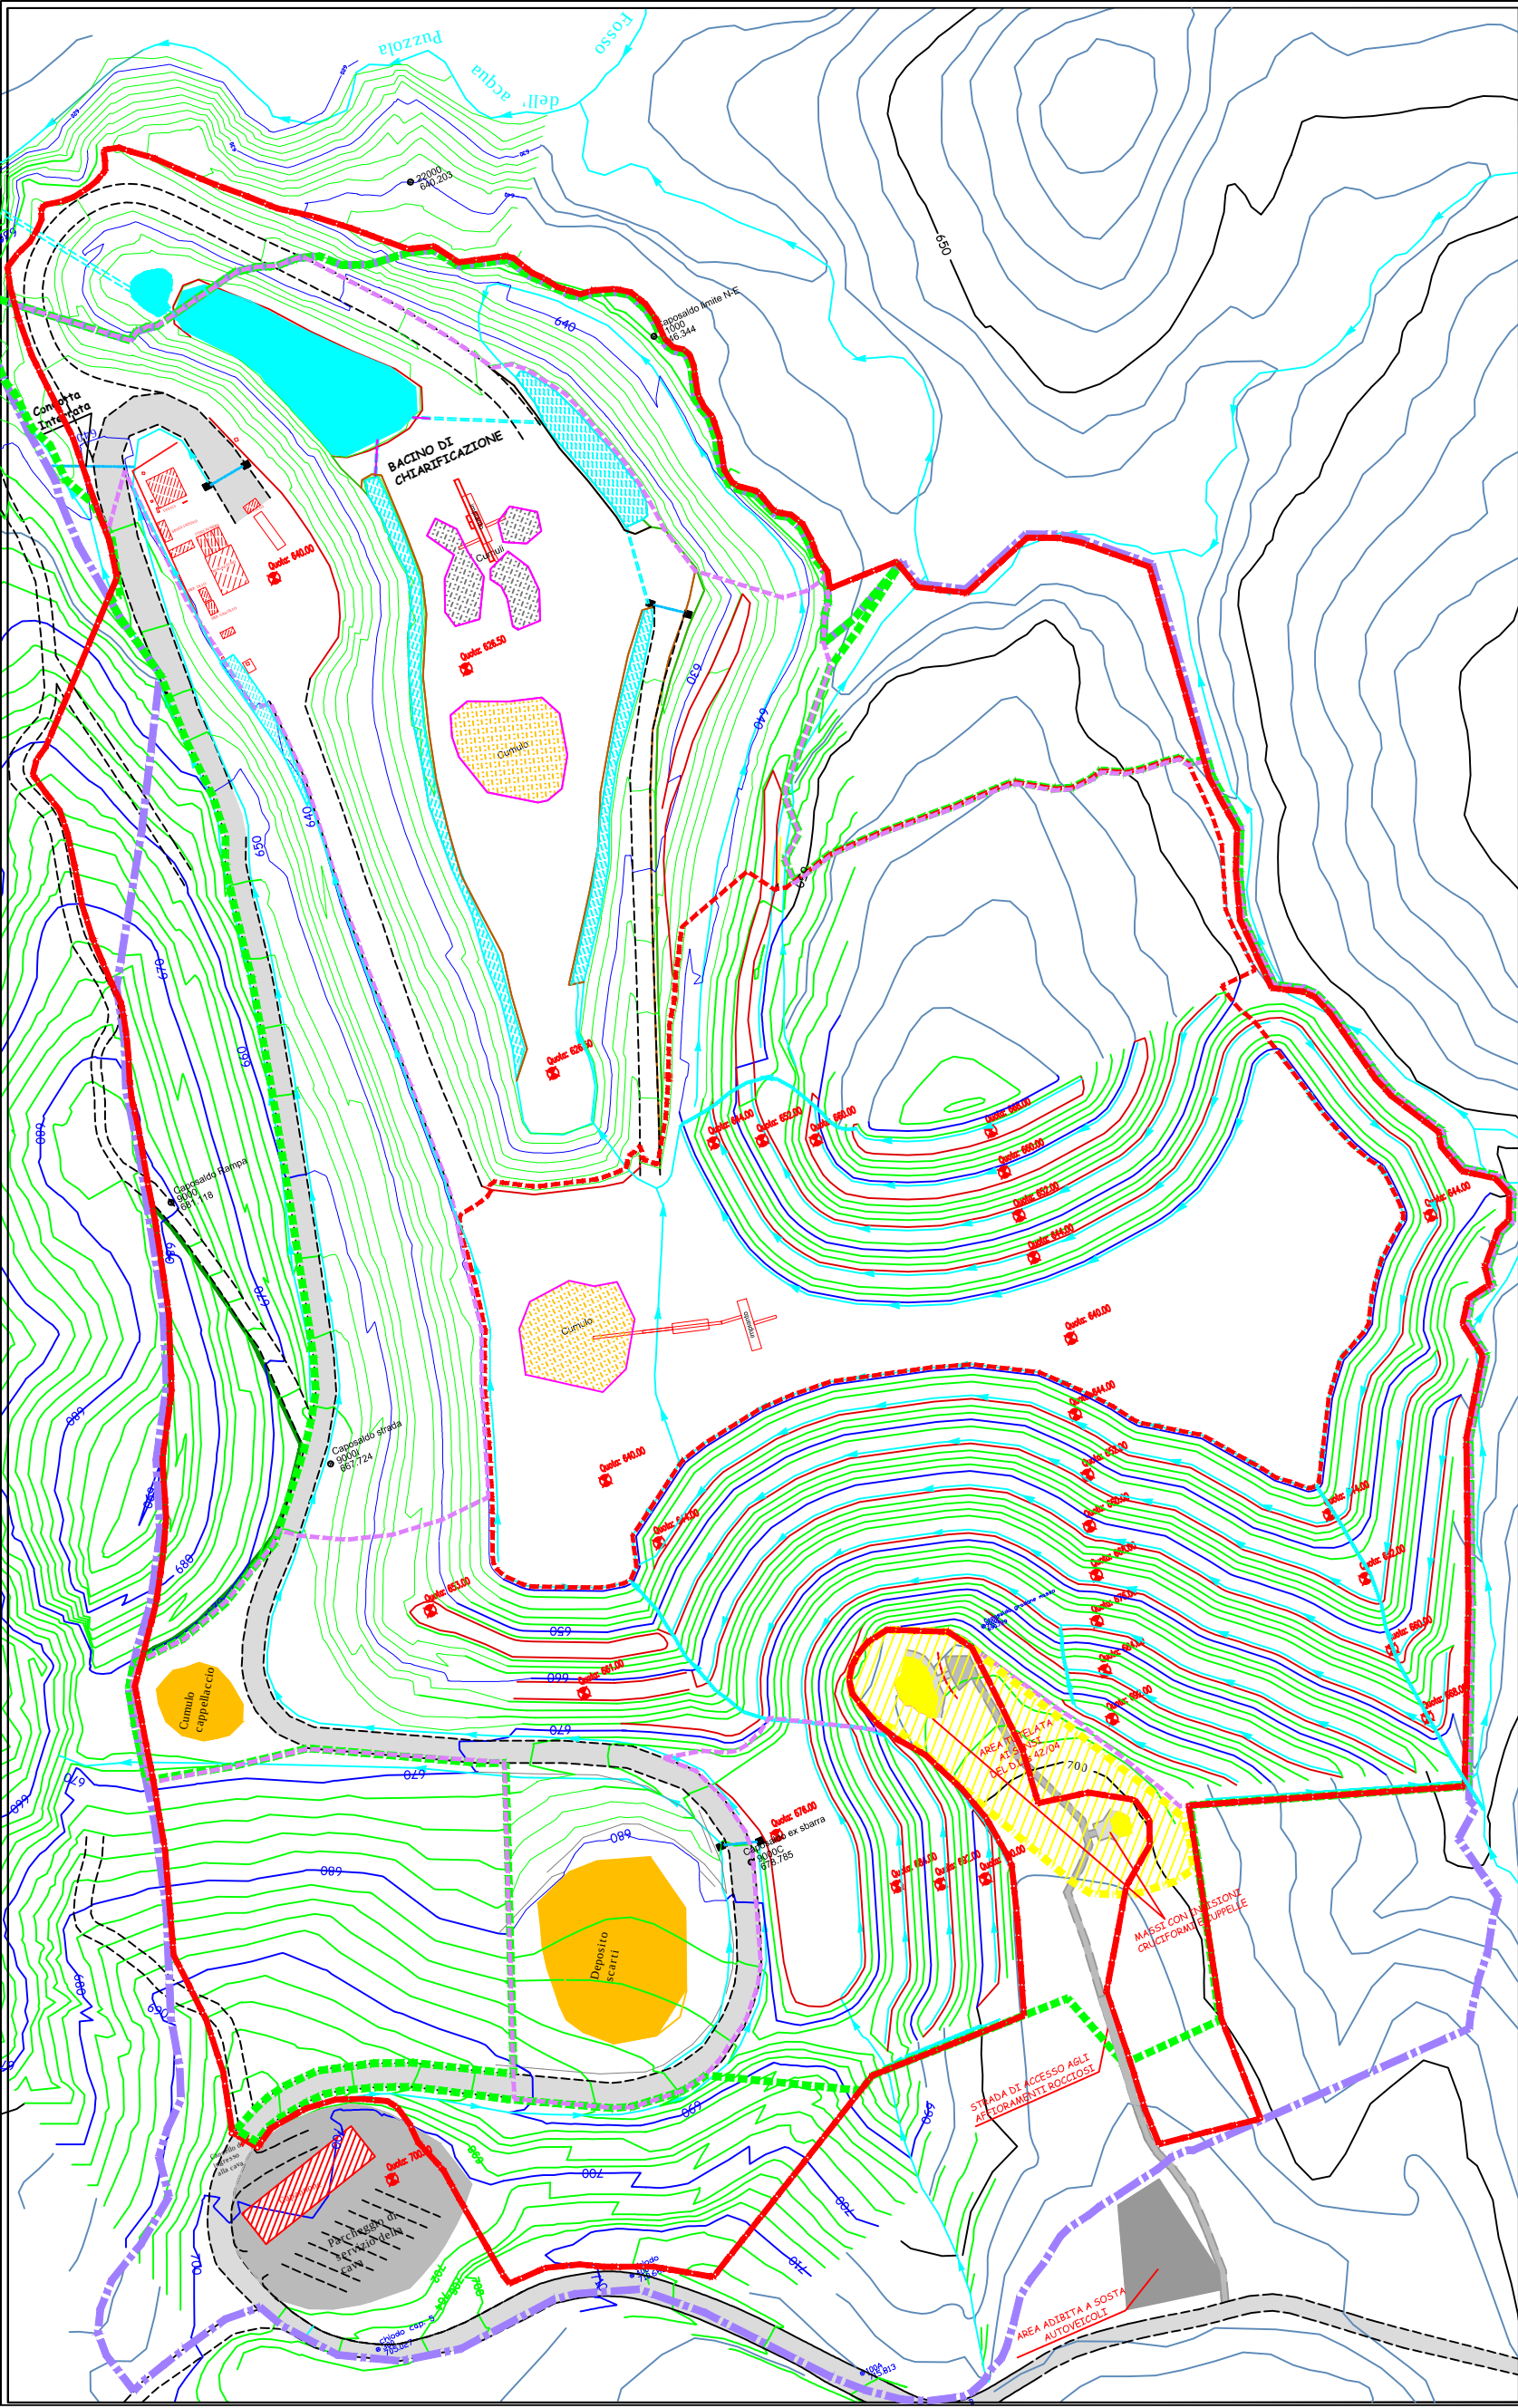

FASI ANNUALI DI SCAVO

I ANNO

II ANNO

III ANNO

FASI ANNUALI DI RIPRISTINO

I ANNO

II ANNO

III ANNO

IV ANNO