



Pavullo nel Friggano, li 18.06.2025.

**ORDINANZA N. 99**

**OGGETTO: ISTITUZIONE DI STALLI DI SOSTA DESTINATI AI MOTOCICLI.**

**IL RESPONSABILE DELL'AREA SERVIZI TECNICI**

- **Premesso** che, specie nel periodo estivo, è richiesto dai motociclisti l'esigenza di integrare il numero degli stalli nel Capoluogo destinati alla sosta dei motocicli;
- **Verificate** le posizioni in cui maggiore è l'esigenza di tale parcheggio dei mezzi, a seguito di cui si ritiene opportuno istituire stalli riservati alle moto nei seguenti punti:
  - Via Giardini 20, di fronte la sede dell'Unione dei Comuni;
  - Via Giardini nella zona antistante il palazzo Domus, ad integrazione degli stalli già esistenti;
  - Via Bragia 17;
- **Accertata** la non necessità della comunicazione dell'avvio del procedimento in quanto il presente provvedimento ha carattere generale e contenuto normativo, ai sensi dell'articolo 13, 1° comma della L. 241/90 e ss. mm. (Nuove norme in materia di procedimento amministrativo e di diritto di accesso ai documenti amministrativi);
- **Visti** gli artt. 6 e 7 del Nuovo Codice della Strada approvato in data 30 aprile 1992 (D.Lgs. 285/92) e s. m. e i. concernente i divieti, gli obblighi e le limitazioni relativamente alla circolazione fuori e dentro ai centri abitati e limitatamente alle competenze dell'Ente proprietario della strada;
- **Visto** il Regolamento di esecuzione e attuazione del citato Nuovo Codice della Strada approvato con D.P.R. n. 495 in data 16.12.1992 e successive modifiche ed integrazioni;
- **Attesa** la propria competenza all'adozione del presente atto in base all'articolo 107 del D.Lgs. 18.8.2000, n. 267 contenente il Testo unico delle leggi sull'ordinamento degli Enti Locali e al Decreto del Sindaco n. 11/2023 di conferimento degli incarichi di responsabili di Aree e Servizi;

**ORDINA**

**La istituzione di stalli di sosta riservati ai motocicli nelle seguenti zone del Capoluogo:**

- **Via Giardini 20, di fronte la sede dell'Unione dei Comuni;**
- **Via Giardini nella zona antistante il palazzo Domus, ad integrazione degli stalli già esistenti;**
- **Via Bragia 17;**

La regolamentazione della sosta come da presente Ordinanza sarà efficace dalla data di apposizione nell'area indicata di idonea segnaletica conforme al Codice della Strada e relativo Regolamento di Attuazione e per la durata di esposizione della medesima segnaletica.

Conseguentemente verranno soppressi i seguenti stalli riservati alle auto:

- Via Giardini 20, di fronte la sede dell'Unione dei Comuni: 2 stalli, con distribuzione più razionale dell'area di sosta come da planimetria allegata;
- Via Giardini nella zona antistante il palazzo Domus, ad integrazione degli stalli già esistenti: 1 stallo;
- Via Bragia 17: 1 stallo.

**Demanda**

- Agli Organi di Polizia di vigilare in ordine alla corretta applicazione del presente provvedimento e di disporre le modalità esecutive più idonee per assicurare efficacemente l'informazione agli utenti della strada;  
Al Servizio Lavori Pubblici, d'intesa con il Corpo Unico di Polizia Locale, l'apposizione della relativa segnaletica a norme del C. d. S.

**Avverte**

Che in caso di mancata osservanza delle prescrizioni di carattere generale della presente ordinanza verranno applicate le sanzioni previste dal D.Lgs. 285/92 e ss. mm.;

Si notifici: mediante pubblicazione all'albo pretorio on-line per 15 gg. naturali e consecutivi;


**Avverte altresì**

- Che avverso il presente provvedimento può essere proposto ricorso amministrativo ai sensi dell'articolo 27, 3° del D.Lgs. 285/92 e ss.mm. (nuovo Codice della Strada) al Ministro delle Infrastrutture e dei Trasporti, che decide in merito, entro sessanta giorni e con le formalità stabilite nell'articolo 74 del D.P.R. 495/92 (regolamento di attuazione del nuovo Codice della Strada); Ai sensi dell'articolo 3, 4° della legge L. 7 agosto 1990, n. 241 contenente "nuove norme in materia di procedimento amministrativo e di diritto di accesso ai documenti amministrativi" che il presente provvedimento è impugnabile con ricorso giurisdizionale avanti il TAR di Bologna entro il termine di sessanta giorni decorrenti dalla notifica o comunque dalla piena conoscenza del presente atto da parte dei destinatari ovvero con ricorso straordinario al Presidente della Repubblica entro 120 giorni decorrenti dal medesimo termine.

Il Responsabile dell'Area Servizi Tecnici  
Ing. Giovanni Nobili

← 250 →

← 450 →

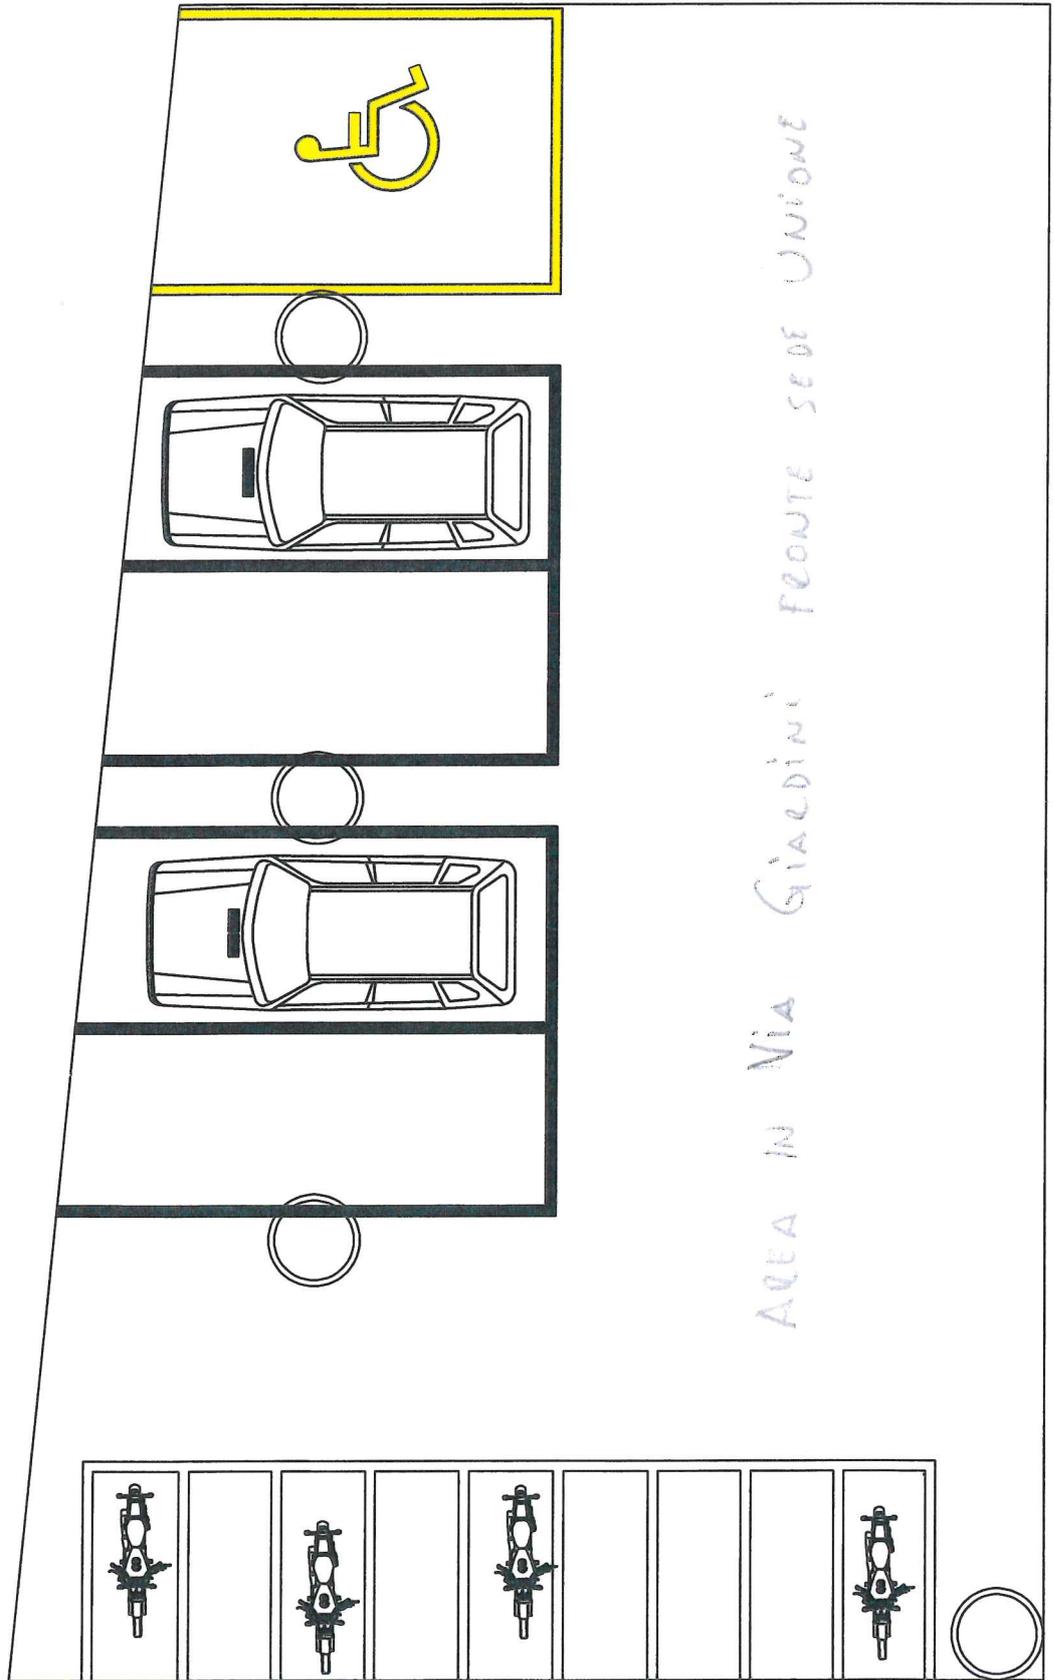

AREA IN VIA GIARDINI PRONTE SEDE UNIONE

← 100 →