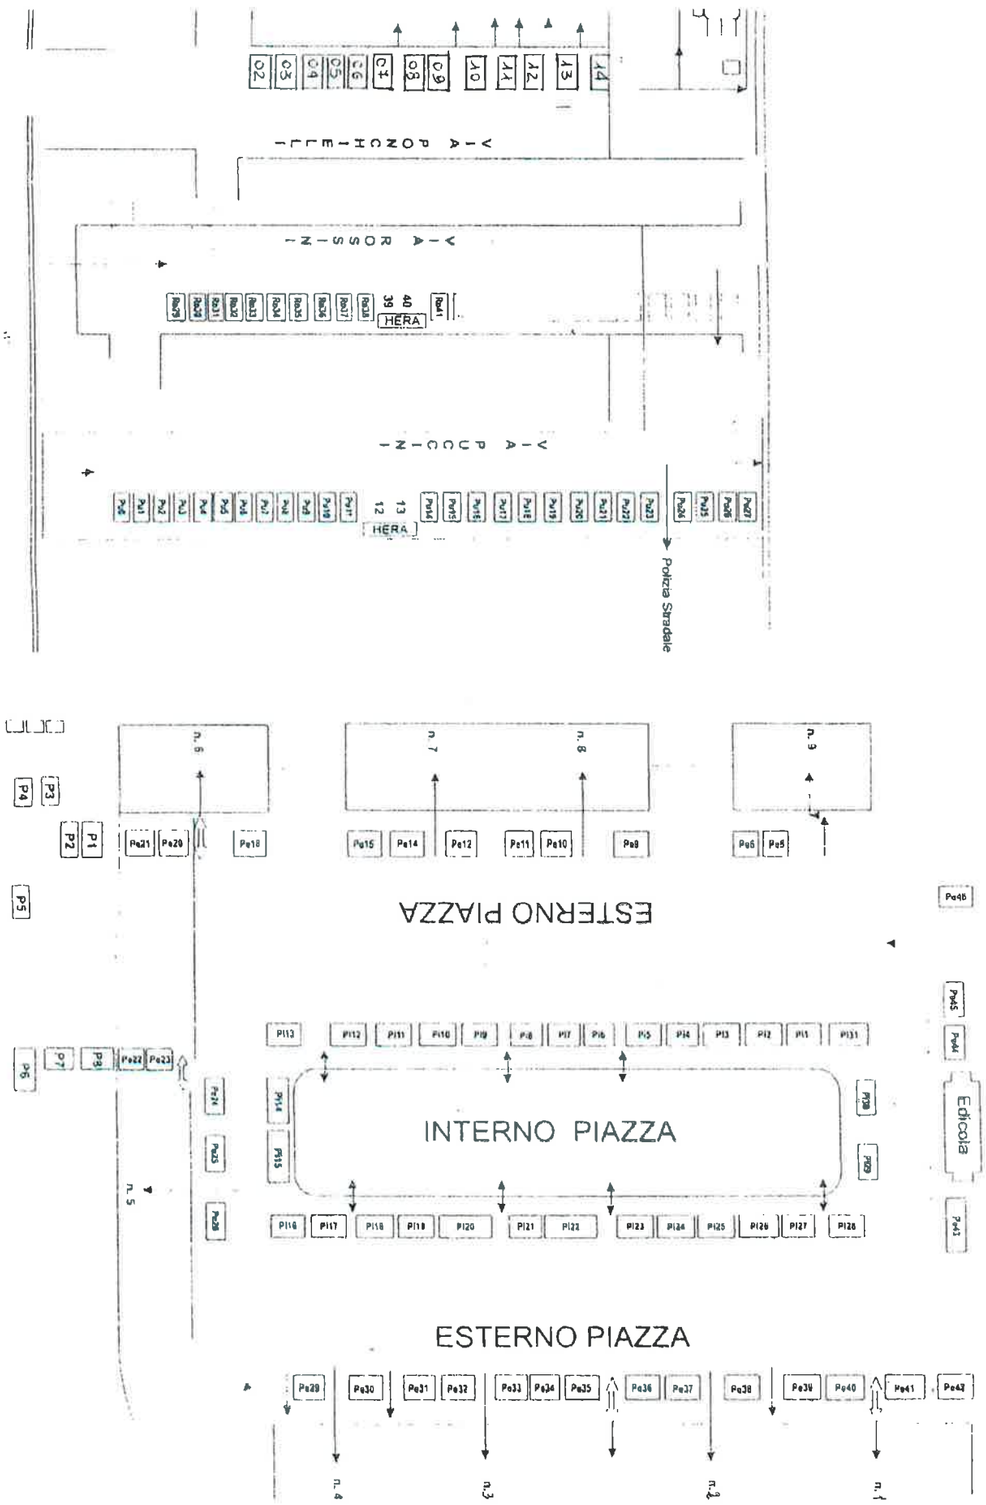
ESTERNO PIAZZA
INTERNO PIAZZA
ESTERNO PIAZZA
Edicola
Polizia Stradale
HERA
HERA
n. 1
n. 2
n. 3
n. 4
n. 5
n. 6
n. 7
n. 8
n. 9

ALL. A)