


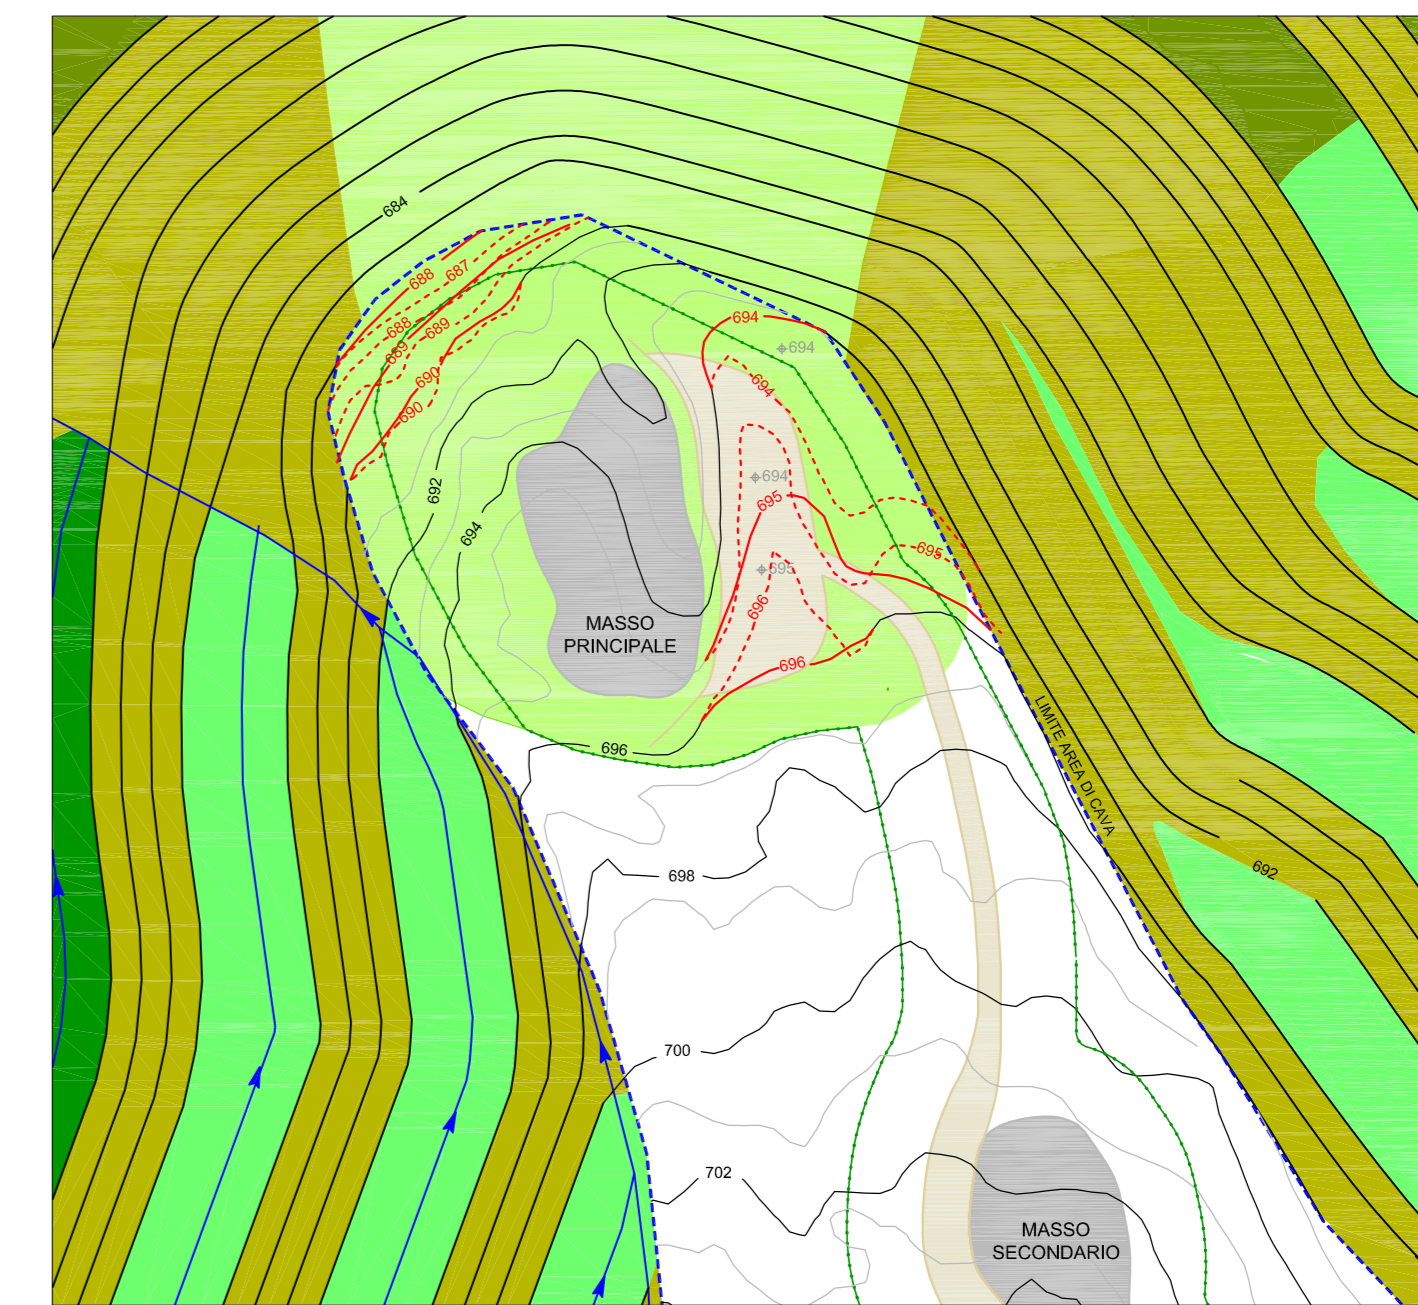


PROGETTO
scala 1:500

MODIFICHE ALLA MORFOLOGIA DEL TERRENO



---889--- QUOTA TERRENO - STATO DI FATTO
---889--- QUOTA TERRENO - PROGETTO

INTERVENTI DI SISTEMAZIONE DELL'AREA DEI MASSI DI GAIANELLO

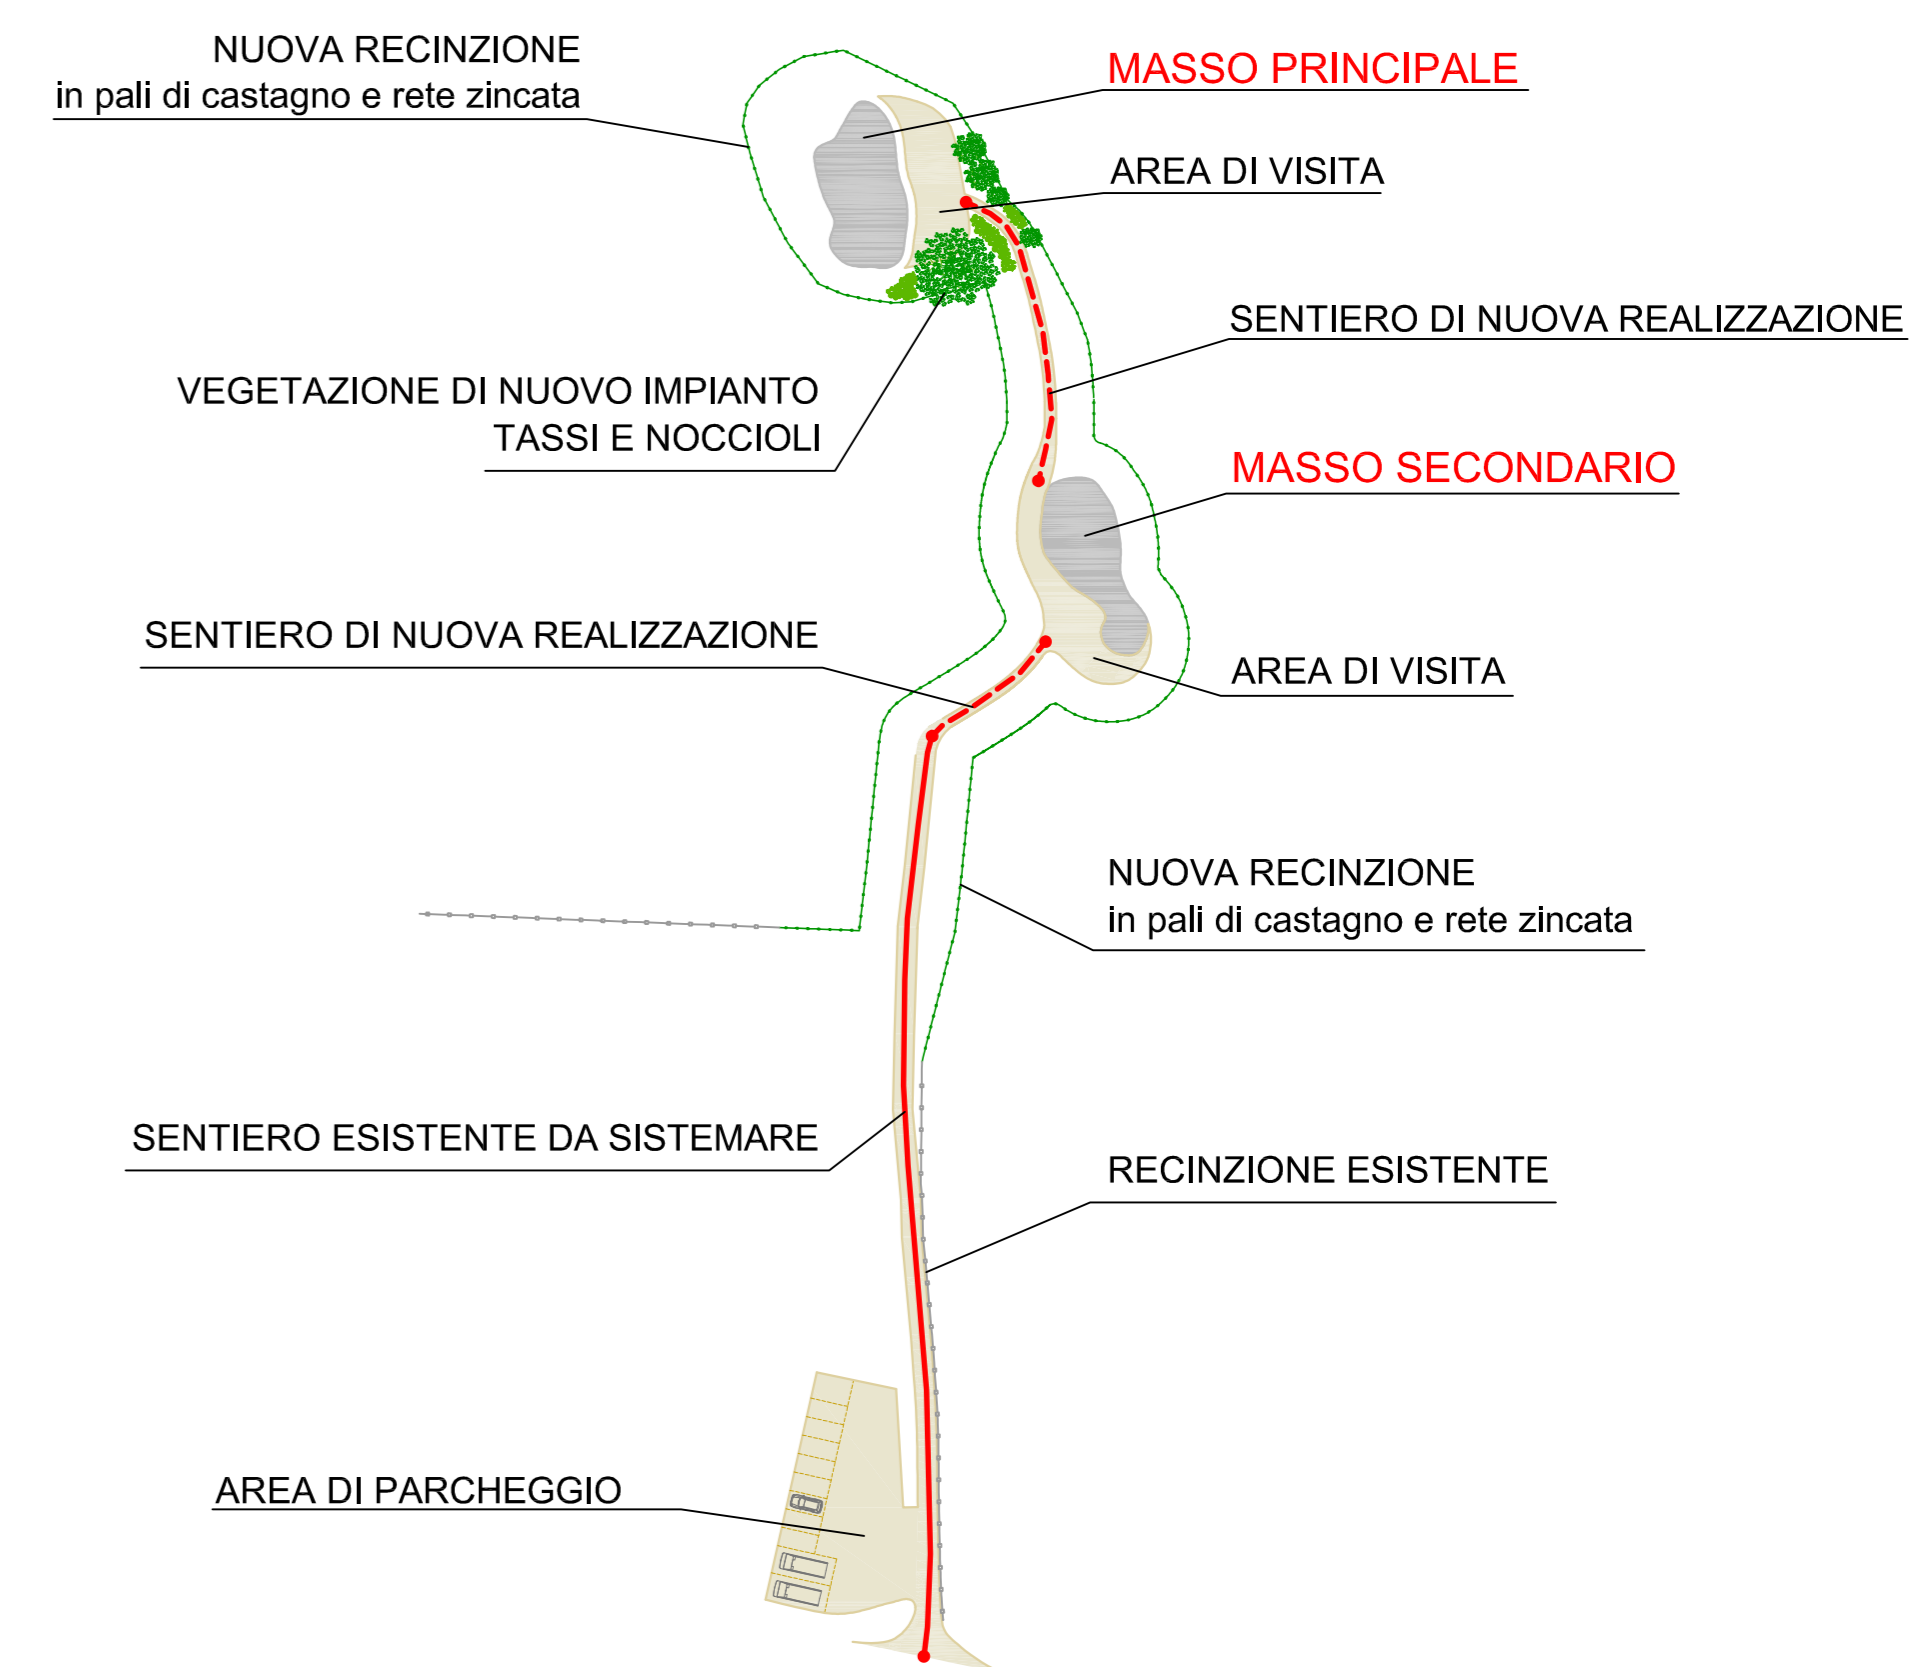

COMUNE DI PAVULLO NEL FRIGNANO
PROVINCIA DI MODENA



VALORIZZAZIONE
DEL SITO DEI MASSI DI GAIANELLO

PROGETTO ESECUTIVO

Tav. 2
AREA DEI MASSI DI GAIANELLO
PLANIMETRIA DI PROGETTO

Progettista



ARCH. CARLA FERRARI

Via Begarelli, 25 - 41121 Modena
Tel. 059/217359 e-mail: studio@carlaferrari.it - pec: carla.ferrari@archiworldpec.it

PROPONENTE

Alluminsil

Via Marchiani 158 - 41026 Pavullo nel Frignano (MO)
Tel. 0536/21607 - fax 0536/325108
e-mail: info@alluminsil.it