PROGETTO

PROPRIETA'

PROGETTISTA

DIRETTORE LAVORI

COMUNE DI PAVULLO NEL FRIGNANO (MO)

REALIZZAZIONE DI FABBRICATI AGRICOLI A SERVIZIO DI AZIENDA ESISTENTE IN LOCALITA "LE COSTE", AI SENSI DELL'ART.53 L.R 24/2017 IN VARIANTE AL PSC/RUE DEL COMUNE DI PAVULLO NEL FRIGNANO

REALIZZAZIONE FABBRICATO PER BENESSERE ANIMALE

Az.Agr. LENZINI DIEGO

ai sensi delle leggi vigenti è vietata la riproduzione

SPAZIO RISERVATO AL COMUNE

FUNDO studio

FUNDO SRL

VIA GIARDINI SUD 52 41026 PAVULLO NF MO
T 0536 21643 F 0536 23684

FUNDOSTUDIO.IT
INFO@FUNDOSTUDIO.IT

PROGETTISTA: Dott. Arch. Bazzani Gianmarco

DIRETTORE DEI LAVORI: Dott. Arch. Bazzani Gianmarco

PROGETTISTA OPERE IN C.A.: -

D.L. OPERE IN C.A.: -

COORDINATORE: -

DISEGNATORE	NR. PRATICA	SCALA	
Bi.Ba.	2339a3	1:1000	DEMOLIZIONE
PRECEDENTE PRATICA EDILIZIA		DATA	
-		Luglio 2026	COSTRUZIONE

DESCRIZIONE: EDIFICIO G - BENESSERE ANIMALE
STATO DI FATTO: PLANIMETRIA GENERALE, RILIEVO PLANOALTIMETRICO, SEZIONI/PROFILI TERRENO

ELABORATO: 01A

ESTRATTO DI MAPPA SCALA 1:2000
Comune di Pavullo Nel Frignano (MO)

Mappali DI PROPRIETA':
Foglio 2 mappale 346,347,352,353
Foglio 7 mappale 99,100,112,116,119,322,323,324,329,399

Mappali IN AFFITTO:
Foglio 7 mappali 111, 118

Mappali oggetto d'intervento FABBRICATI:
Foglio 7 mappali 99,100,119

Mappali oggetto d'intervento CARRATA DI COLLEGAMENTO:
Foglio 7 mappali 111,112,116,399

TERRITORIO URBANIZZATO

LIMITE DI PROPRIETA'

LIMITE TERRENI IN AFFITTO

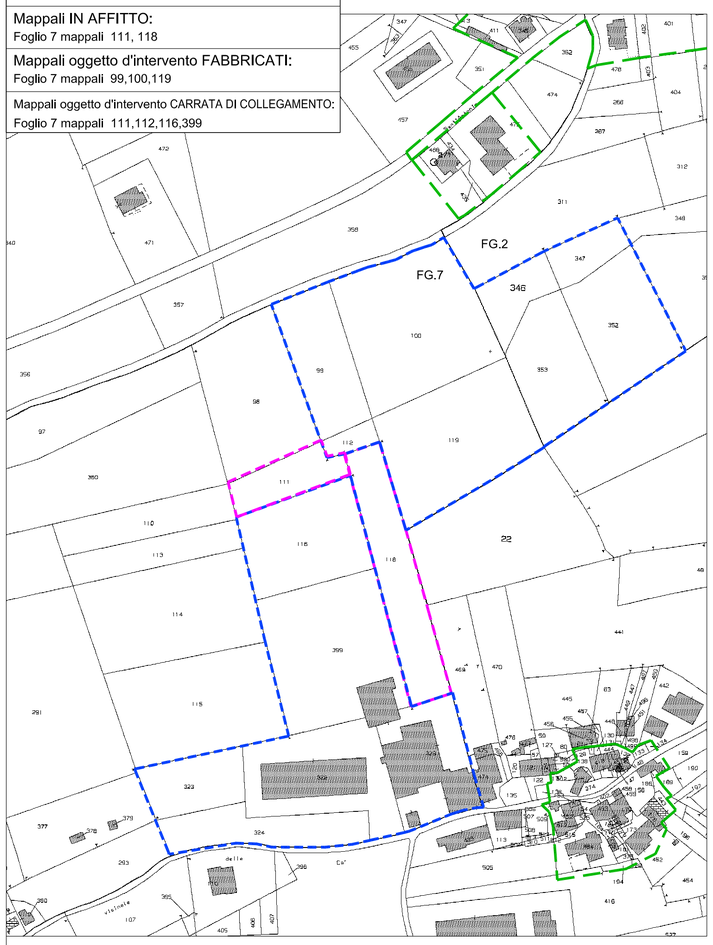

PLANIMETRIA GENERALE - STATO DI FATTO - SCALA 1:1000

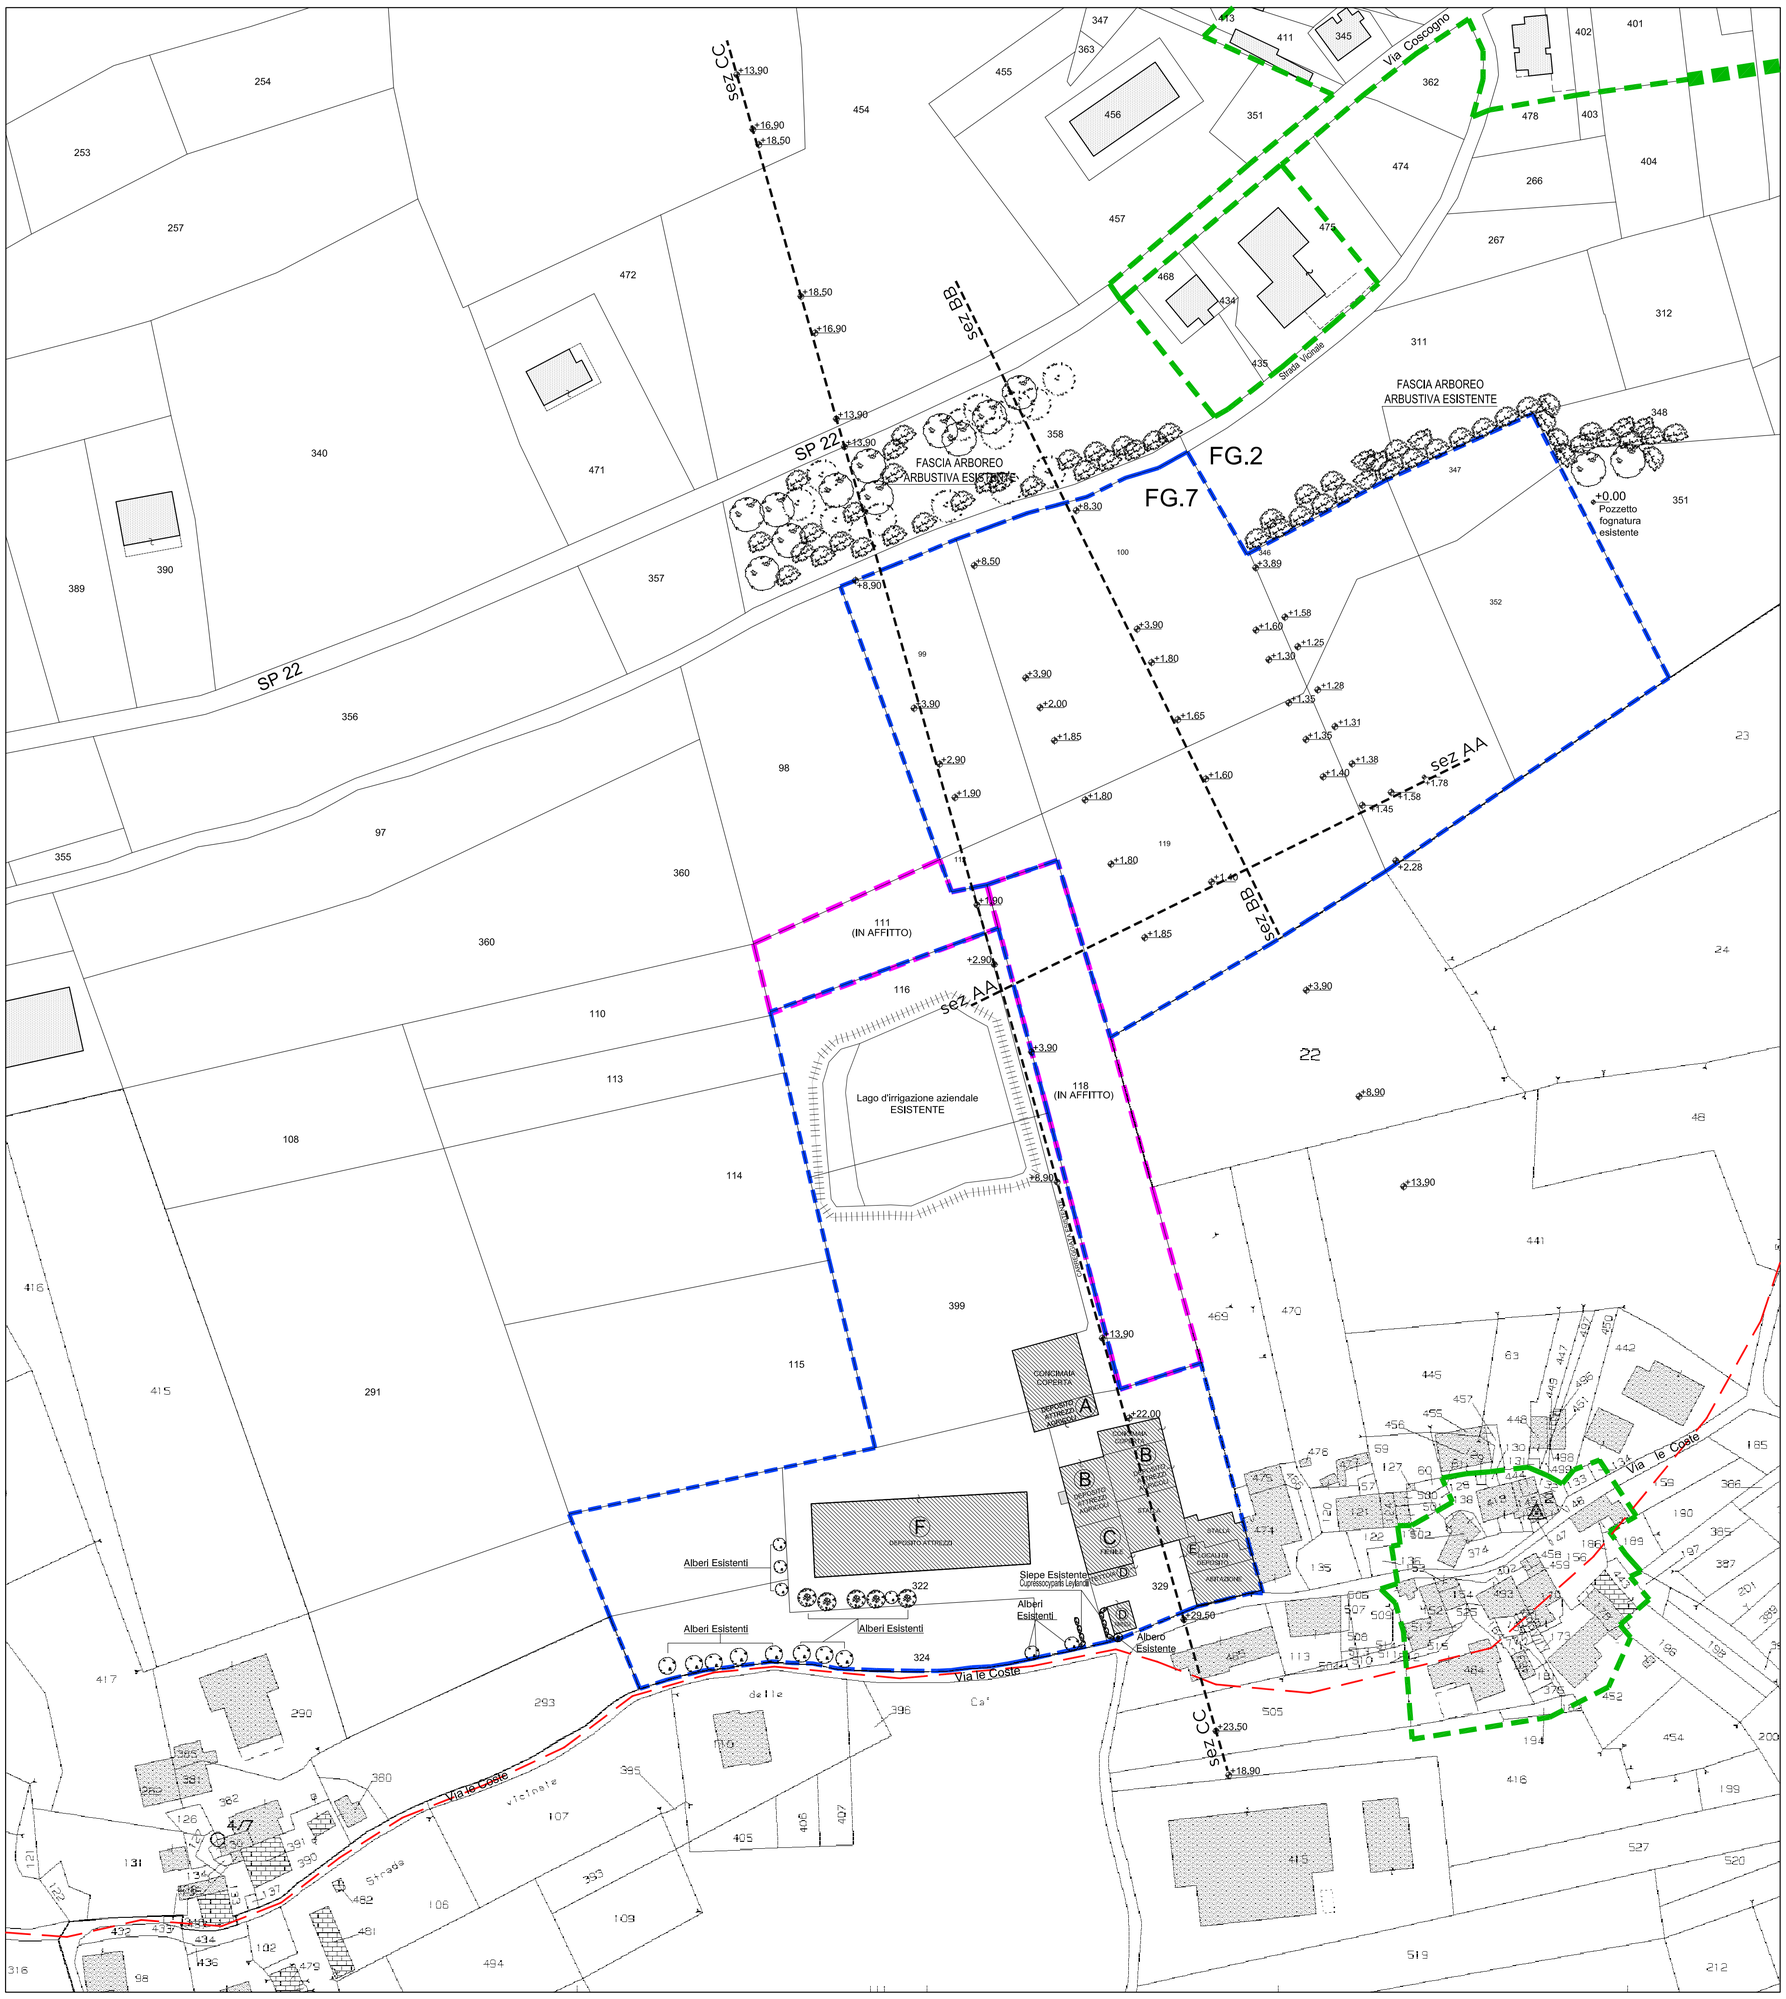

SEZIONI / PROFILI TERRENO - STATO DI FATTO - SCALA 1:1000

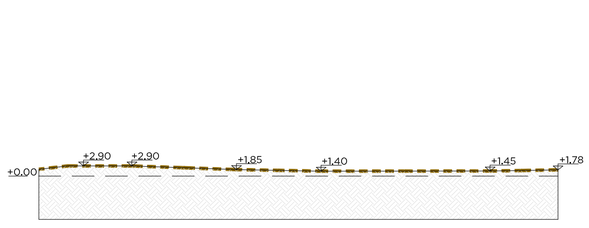

SEZIONE/PROFILO AA scala 1:1000

Profilo terreno attuale

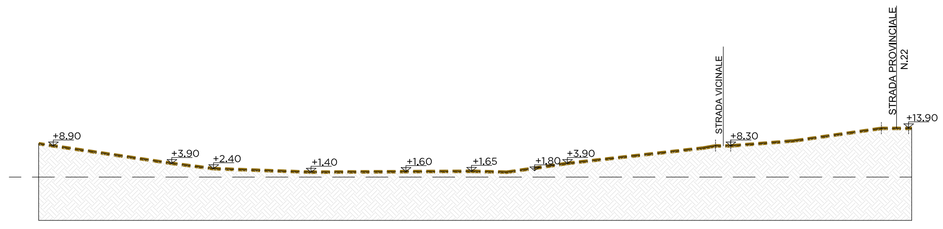

SEZIONE/PROFILO BB scala 1:1000

Profilo terreno attuale

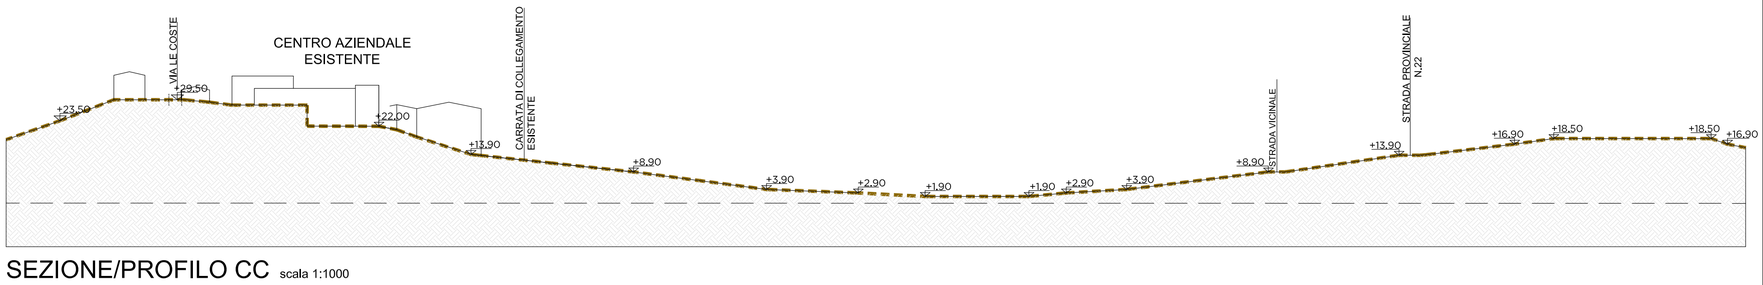

SEZIONE/PROFILO CC scala 1:1000

Profilo terreno attuale