PROGETTO

PROPRIETA'

PROGETTISTA

DIRETTORE LAVORI

COMUNE DI PAVULLO NEL FRIGNANO (MO)

REALIZZAZIONE DI FABBRICATI AGRICOLI A SERVIZIO DI AZIENDA ESISTENTE IN LOCALITA "LE COSTE", AI SENSI DELL'ART.53 L.R 24/2017 IN VARIANTE AL PSC/RUE DEL COMUNE DI PAVULLO NEL FRIGNANO

REALIZZAZIONE FABBRICATO PER BENESSERE ANIMALE

Az.Agr. LENZINI DIEGO

ai sensi della leggi vigenti è vietata la riproduzione

SPAZIO RISERVATO AL COMUNE

FUNDO
studio

FUNDO SRL
VIA GIARDINI 932 SUD 52 41026 PAVULLO NF MO
T 0536 29413 F 0536 23934
FUNDOSTUDIO@IT
INFO@FUNDOSTUDIO.IT

| | |
|---|---|
| PROGETTISTA | Dott. Arch. Bazzani Gianmarco |
| DIRETTORE DEI LAVORI | Dott. Arch. Bazzani Gianmarco |
| PROGETTISTA OPERE IN C.A. | - |
| ES. OPERE IN C.A. | - |
| COORDINATORE | - |

| | | | |
|---|---|---|---|
| ORDINATORE | MS. PRATICA | SCALA | DEMOLIZIONE |
| | 2339a3 | 1:1000 | |
| PRECEDENTE PRATICA EDILIZIA | | DATA | COSTRUZIONE |
| - | | Luglio 2026 | |
| DESCRIZIONE | | ELABORATO | |
| EDIFICIO G - BENESSERE ANIMALE<br>STATO DI PROGETTO: PLANIMETRIA GENERALE, RILIEVO PLANOALTIMETRICO, SEZIONI/PROFILI TERRENO CON MOVIMENTI TERRA | | | 03A |

# PLANIMETRIA GENERALE - PROGETTO - SCALA 1:1000

+0,00 QUOTE ALTIMETRICHE STATO DI FATTO
+0,00 QUOTE ALTIMETRICHE IN PROGETTO

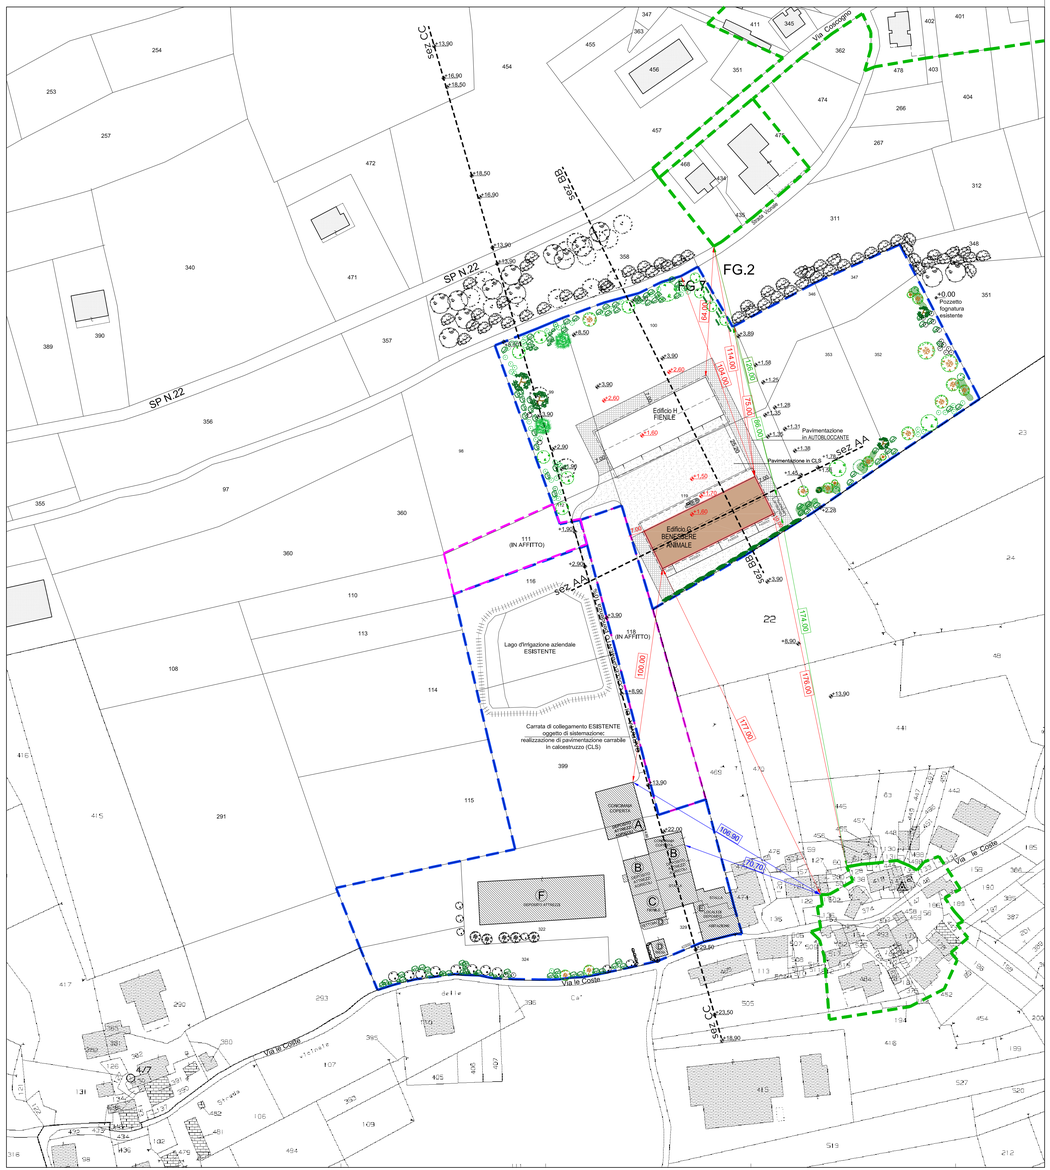


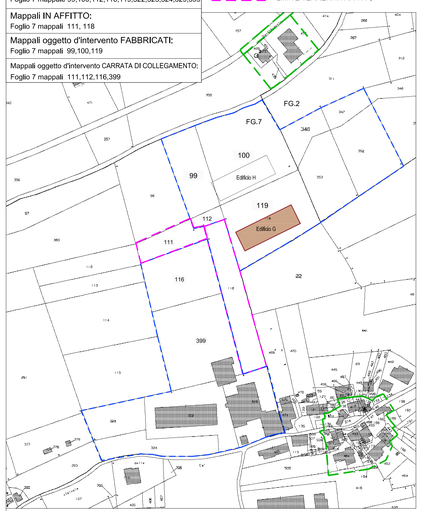


| ESTRATTO DI MAPPA SCALA 1:2000 |
|---|
| Comune di Pavullo Nel Frignano (MO) |
| Mappali DI PROPRIETA':<br>Foglio 2 mappale 346,347,352,353<br>Foglio 7 mappale 99,100,112,116,119,322,323,324,329,399 |
| Mappali IN AFFITTO:<br>Foglio 7 mappali 111, 118 |
| Mappali oggetto d'intervento FABBRICATI:<br>Foglio 7 mappali 99,100,119 |
| Mappali oggetto d'intervento CARRATA DI COLLEGAMENTO:<br>Foglio 7 mappali 111,112,116,399 |

TERRITORIO URBANIZZATO
LIMITE DI PROPRIETA'
LIMITE TERRENI IN AFFITTO

N

# SEZIONI / PROFILI TERRENO - PROGETTO - SCALA 1:1000

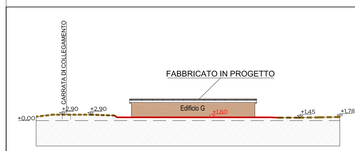


sezione AA scala 1:1000

Profilo terreno attuale
Profilo terreno progetto

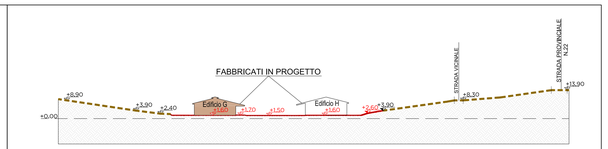


sezione BB scala 1:1000

Profilo terreno attuale
Profilo terreno progetto

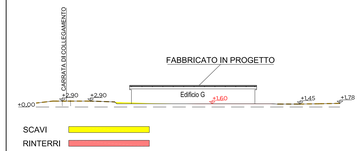


SCAVI
RINTERRI

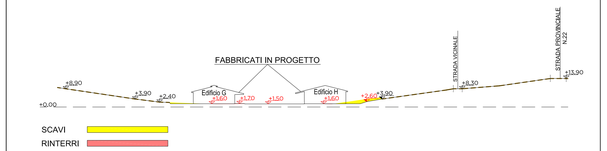


SCAVI
RINTERRI

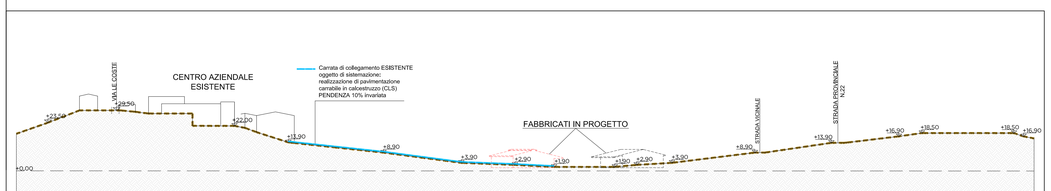


sezione CC scala 1:1000

Profilo terreno attuale
Profilo terreno progetto

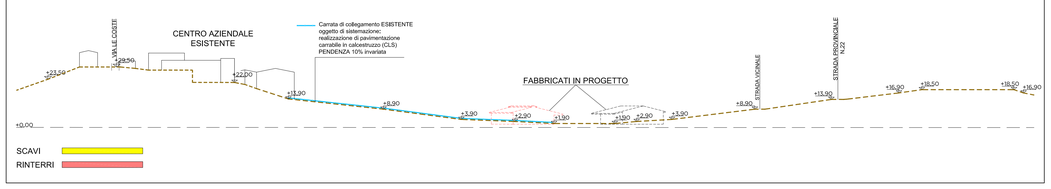


SCAVI
RINTERRI

| TABELLA SUPERFICI AZIENDALI FABBRICATI "D1" | | | |
|---|---|---|---|
| FABBRICATI USO "D1" DI SERVIZIO ALL'AGRICOLTURA | | | |
| ESISTENTE | | | |
| (A) | P.SEMINTERRATO: DEPOSITO ATTREZZI AGRICOLI | MQ. 102,85 | |
| | P.TERRA: DEPOSITO ATTREZZI AGRICOLI | MQ. 102,85 | |
| (B) | P.SEMINTERRATO: DEPOSITO ATTREZZI AGRICOLI | MQ. 211,47 | |
| (B) | P.SEMINTERRATO: DEPOSITO ATTREZZI AGRICOLI | MQ. 256,80 | |
| (C) | P.TERRA: FIENILE | MQ. 166,30 | |
| (D) | P.TERRA: TETTOIA | MQ. 48,90 | |
| (D) | P.TERRA: RIMESSA | MQ. 46,24 | |
| (E) | P.TERRA: LOCALI DI DEPOSITO/ DEPOSITO ATTREZZI AGRICOLI | MQ. 138,75 | |
| | P.PRIMO: LOCALI DI DEPOSITO | MQ. 64,00 | |
| (F) | P.TERRA: DEPOSITO ATTREZZI AGRICOLI | MQ. 1152,00 | |
| | | MQ. 2290.16 | SC ESISTENTE |
| PROGETTO | | | |
| (G) | P.TERRA: BENESSERE ANIMALE | MQ. 1430.10 | SC PROGETTO |
| (H) | P.TERRA: FIENILE | MQ. 1441,45 | SC PROGETTO |