PROGETTO

PROPRIETA'

PROGETTISTA

DIRETTORE LAVORI

COMUNE DI PAVULLO NEL FRIGNANO (MO)

REALIZZAZIONE DI FABBRICATI AGRICOLI A SERVIZIO DI AZIENDA ESISTENTE IN LOCALITA "LE COSTE", AI SENSI DELL'ART.53 L.R 24/2017 IN VARIANTE AL PSC/RUE DEL COMUNE DI PAVULLO NEL FRIGNANO

REALIZZAZIONE FABBRICATO PER BENESSERE ANIMALE

Az.Agr. LENZINI DIEGO

al sensi delle leggi vigenti è vietata la riproduzione

SPAZIO RISERVATO AL COMUNE

FUNDO
studio

FUNDO SRL

VIA GIARDINI SUD 52 41026 PAVULLO NF MO
T 0536 21643 F 0536 23684

FUNDOSTUDIO.IT
INFO@FUNDOSTUDIO.IT

PROGETTISTA: Dott. Arch. Bazzani Gianmarco

DIRETTORE DEI LAVORI: Dott. Arch. Bazzani Gianmarco

PROGETTISTA OPERE IN C.A.: -

D.L. OPERE IN C.A.: -

COORDINATORE: -


DISEGNATORE	NR. PRATICA	SCALA	
Bl.Ba.	2339a3	1:1000, 1:20	DEMOLIZIONE
PRECEDENTE PRATICA EDILIZIA: -		DATA: Luglio 2026	COSTRUZIONE

DESCRIZIONE: EDIFICIO G - BENESSERE ANIMALE- STATO DI PROGETTO: PLANIMETRIA FLUSSI MEZZI DI LAVORO INTERNI AL CENTRO AZIENDALE E PARTICOLARI VIABILITA'


ELABORATO: 06A

PARTICOLARE 1
PACCHETTO CARRATA

scala 1:20

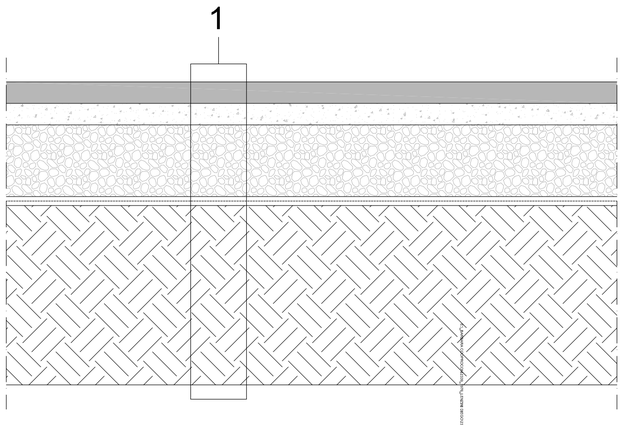

- Pavimentazione in cls 12-15 cm
- Misto stabilizzato compattato 10-12 cm
- Ghiaia compattata o misto riciclato 30/40 cm
- Geotessuto
- Terreno sottostante sede stradale compattato

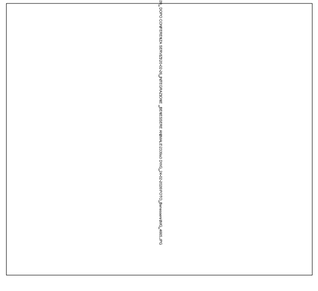

TIPOLOGIA DI CARRATA

PERCORSI MEZZI DI LAVORI INTERNI AL CENTRO AZIENDALE

