COMUNE DI PAVULLO NEL FRIGNANO (MO)

REALIZZAZIONE DI FABBRICATI AGRICOLI A SERVIZIO DI AZIENDA ESISTENTE IN LOCALITA "LE COSTE", AI SENSI DELL'ART.53 L.R 24/2017 IN VARIANTE AL PSC/RUE DEL COMUNE DI PAVULLO NEL FRIGNANO

REALIZZAZIONE FABBRICATO PER BENESSERE ANIMALE

Az.Agr. LENZINI DIEGO

PROGETTO

PROPRIETA'

PROGETTISTA

DIRETTORE LAVORI

ai sensi delle leggi vigenti è vietata la riproduzione

SPAZIO RISERVATO AL COMUNE

FUNDO

FUNDO SRL
VIA GIARDINI SUD 52 41026 PAVULLO NF MO
T 0536 29643 F 0536 23684
FUNDOSTUDIOIT
INFO@FUNDOSTUDIOIT

PROGETTISTA	Dott. Arch. Bazzani Gianmarco
DIRETTORE DEI LAVORI	Dott. Arch. Bazzani Gianmarco
PROGETTISTA OPERE IN C.A.	-
D.L. OPERE IN C.A.	-
COORDINATORE	-

DESIGNATORE	NR. PRATICA	SCALA	DEMOLIZIONE
BLBA.	2339a3	1/1000	
PRECEDENTE PRATICA EDILIZIA	DATA		COSTRUZIONE
-	Luglio 2026		
DESCRIZIONE			ELABORATO
EDIFICIO G - BENESSERE ANIMALE - STATO DI PROGETTO: PLANIMETRIA DEL VERDE e FOTOINSERIMENTI			09A

ESTRATTO DI MAPPA SCALA 1:2000

Comune di Pavullo Nel Frignano (MO)

Mappali DI PROPRIETA':
Foglio 2 mappale 346,347,352,353
Foglio 7 mappale 99,100,112,116,119,322,323,324,329,399

Mappali IN AFFITTO:
Foglio 7 mappali 111, 118


Mappali oggetto d'intervento FABBRICATI:
Foglio 7 mappali 99,100,119

Mappali oggetto d'intervento CARRATA DI COLLEGAMENTO:
Foglio 7 mappali 111,112,116,399


TERRITORIO URBANIZZATO

LIMITE DI PROPRIETA'

LIMITE TERRENI IN AFFITTO

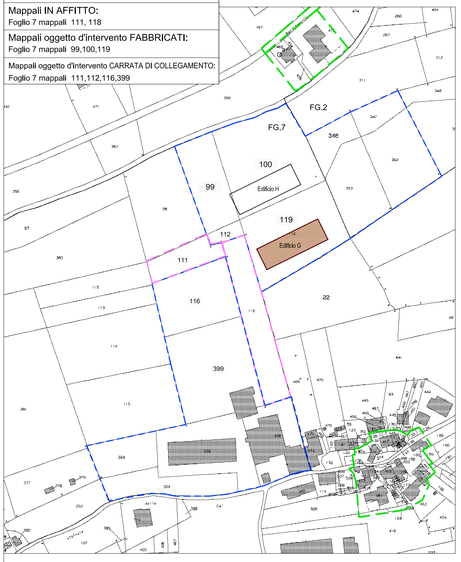


PLANIMETRIA VERDE - PROGETTO - SCALA 1:1000

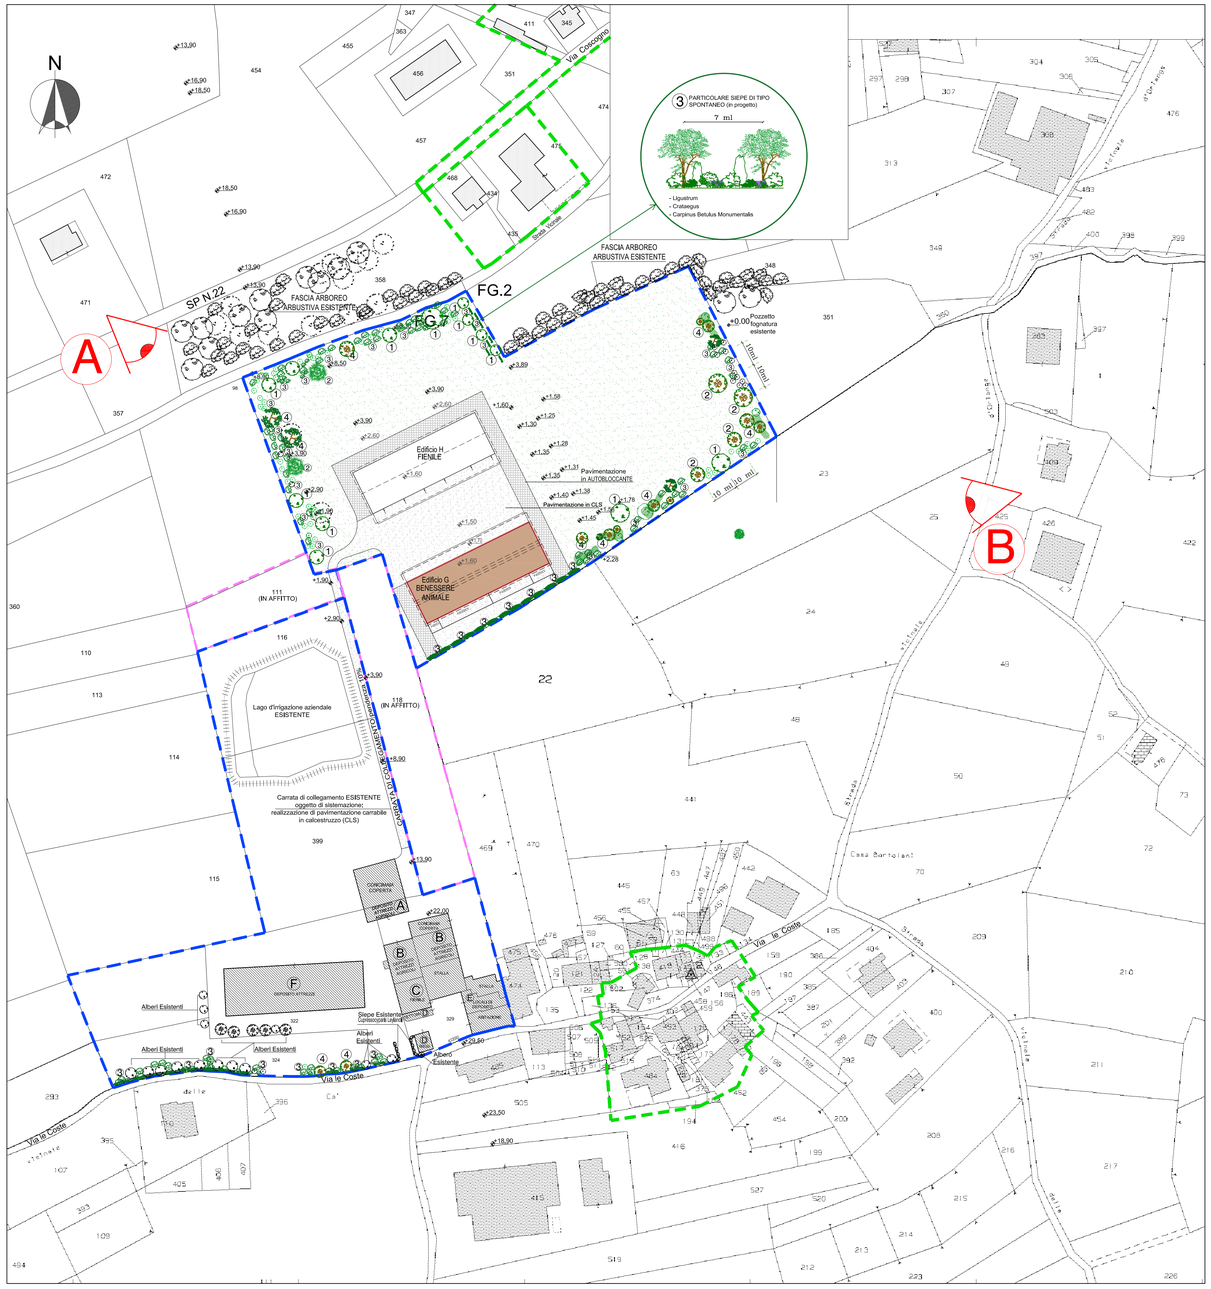

ELENCO ESSENZE
1 CARPINO BIANCO
2 QUERCUS ROBUR "FASTIGIATA"
3 SIEPE DI TIPO SPONTANEO (Ligustrum, Crataegus, Carpinus Betulus Monumentalis)
4 AREE ARBOREO- ARBUSTIVE MISTE (Latifoglie Autoctone: Acer Campestre,Carpino Bianco, Tilia Cordata Greenspire,Quercus Robur "Fastigiata")

1

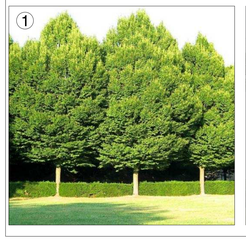

2




3








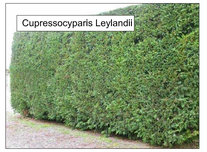

4

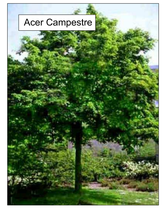







FOTOINSERIMENTI

A



B



VISTA DA SP 36 Via Coscogno n.6 (altezza VIS HYDRAULICS-AUTORAMA)



VISTA DA "Monte Cesare" (Intersezione Via Quercetolo, Via Benedello, Via Cerretino)

