

PROGETTO

PROPRIETA'

PROGETTISTA

DIRETTORE LAVORI

ai sensi delle leggi vigenti è vietata la riproduzione

SPAZIO RISERVATO AL COMUNE

COMUNE DI PAVULLO NEL FRIGNANO (MO)

REALIZZAZIONE DI FABBRICATI AGRICOLI A SERVIZIO DI AZIENDA ESISTENTE IN LOCALITA "LE COSTE", AI SENSI DELL'ART.53 L.R 24/2017 IN VARIANTE AL PSC/RUE DEL COMUNE DI PAVULLO NEL FRIGNANO

REALIZZAZIONE FABBRICATO AD USO FIENILE

Az.Agr. LENZINI DIEGO




FUNDO SRL
VIA GIARDINI SUD 52 41026 PAVULLO NF MO
T 0536 21643 F 0536 23684
FUNDOSTUDIO.IT
INFO@FUNDOSTUDIO.IT

PROGETTISTA			
Dott. Arch. Bazzani Gianmarco			
DIRETTORE DEI LAVORI			
Dott. Arch. Bazzani Gianmarco			
PROGETTISTA OPERE IN C.A.			
-			
D.L. OPERE IN C.A.			
-			
COORDINATORE			
-			
DISEGNATORE	NR. PRATICA	SCALA	DEMOLIZIONE
Bi.Ba.	2339a3	1:1000	
PRECEDENTE PRATICA EDILIZIA		DATA	COSTRUZIONE
-		Luglio 2026	
DESCRIZIONE			ELABORATO
EDIFICIO H - FIENILE INQUADRAMENTO CARTOGRAFICO E DOCUMENTAZIONE FOTOGRAFICA			00A

COMUNE DI PAVULLO N/F (MO)
FOGLIO CATASTALE N.2 e N.7
Mappali : 99,100,112,119,346,347,352,353

----- Perimetro area d'intervento
SCALA 1:2000

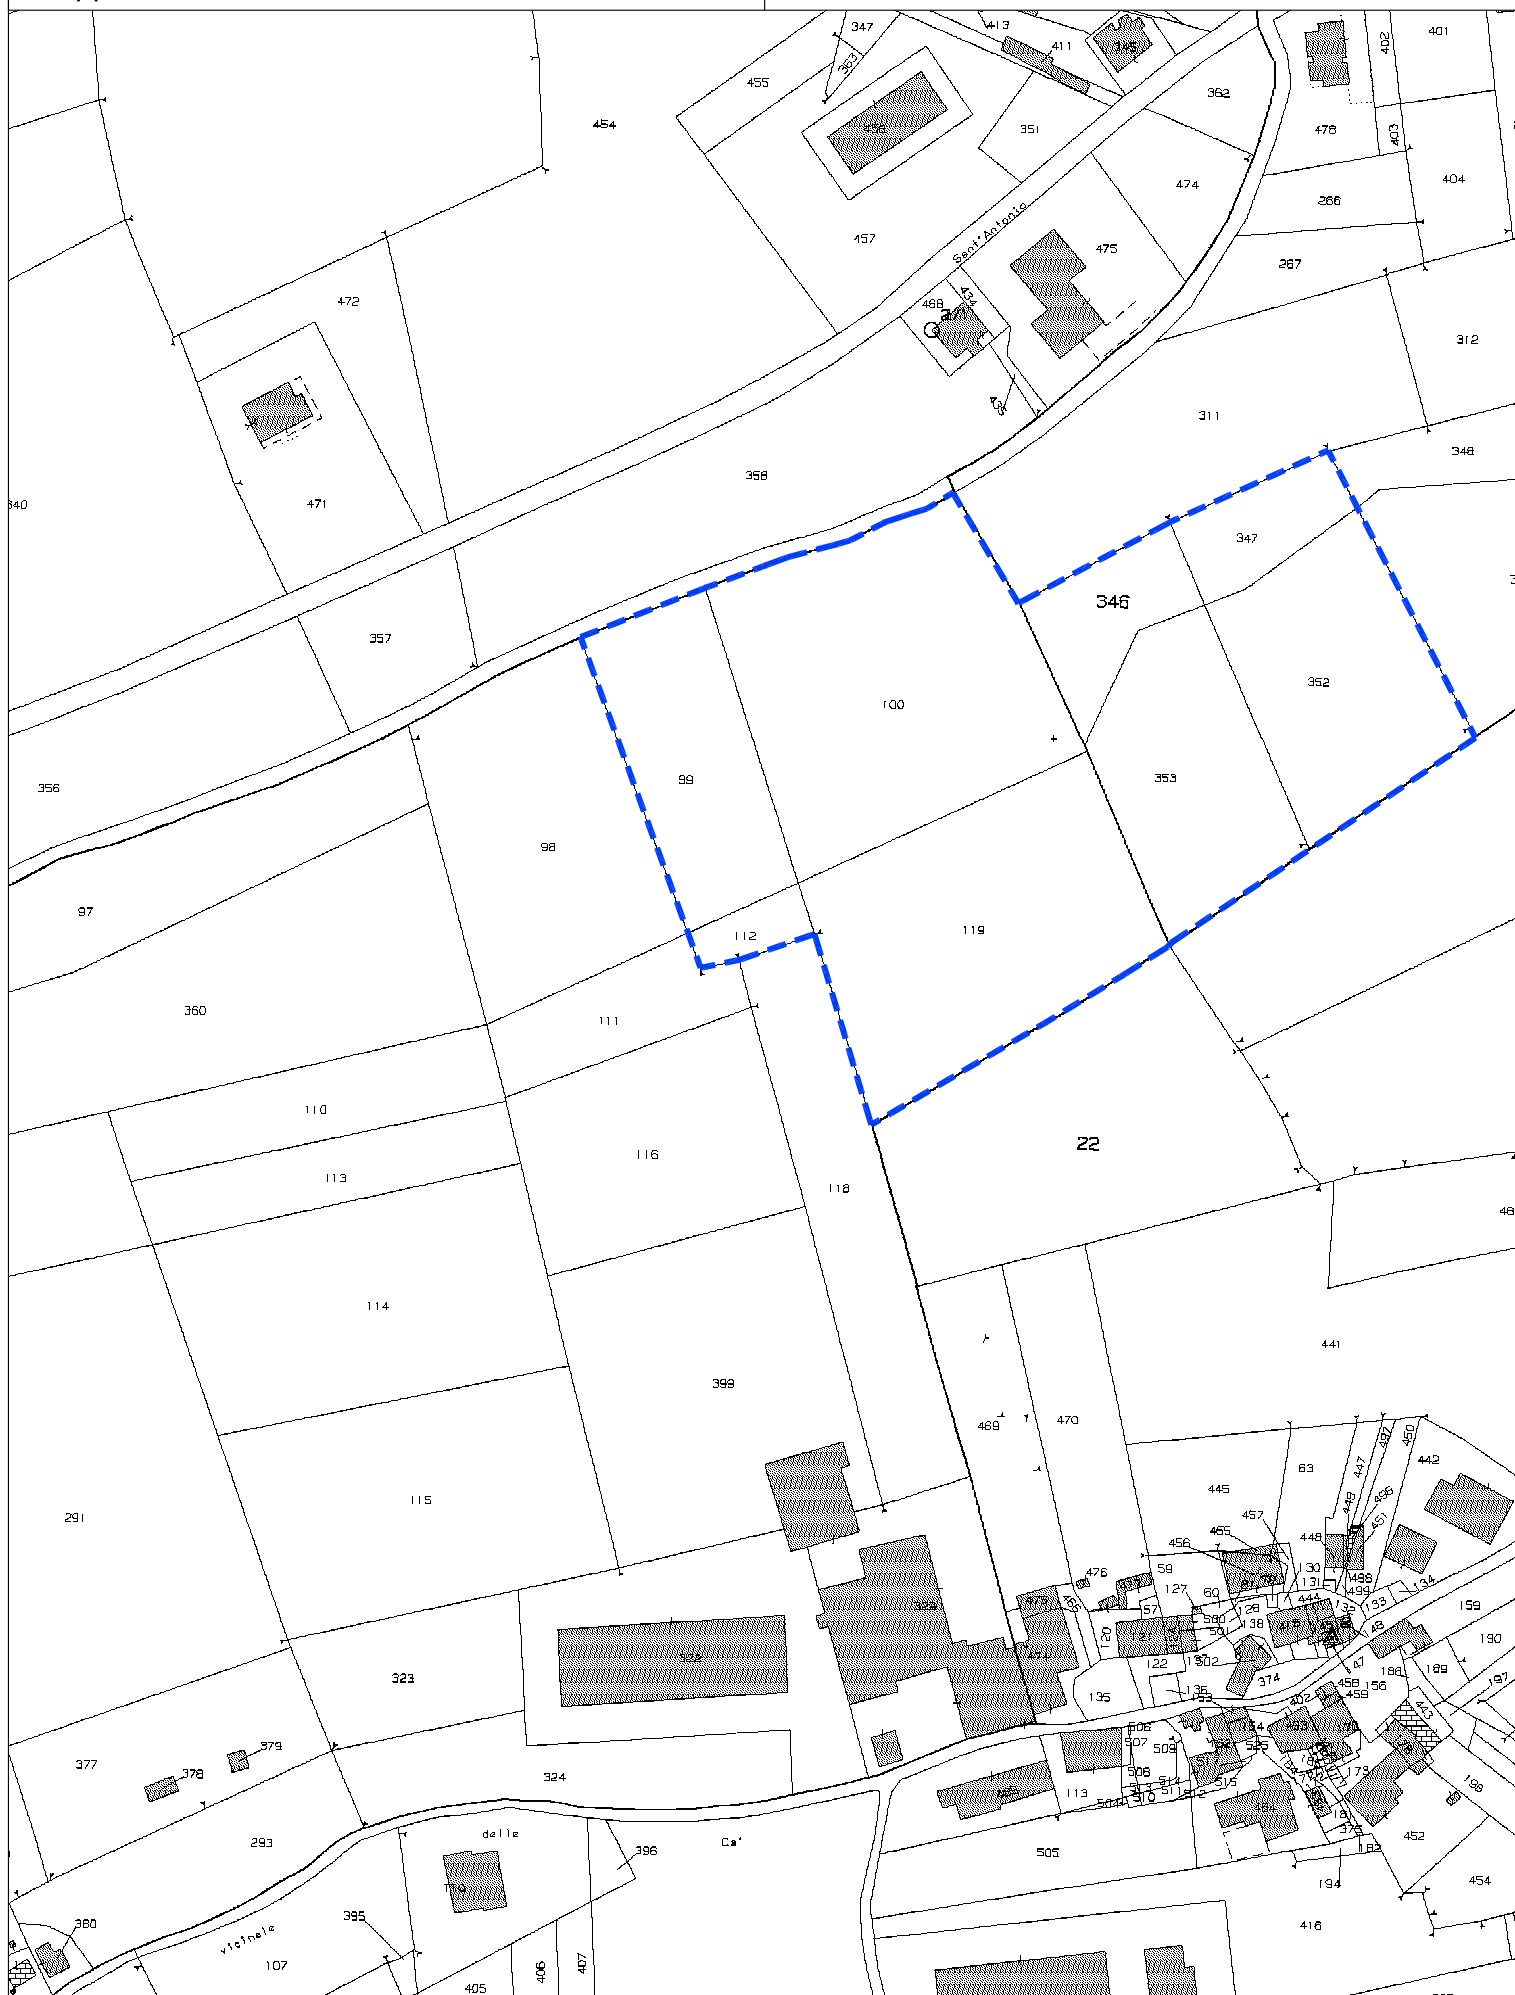

Ortofoto in Emilia-Romagna



14/04/2026, 14:52:33

1:5.000
0 0,05 0,1 0,2 mi
0 0,1 0,2 0,4 km

Regione Emilia-Romagna - DG REII - Settore Innovazione Digitale, Dati, Tecnologie e Polo Architettonico

PUNTI DI RIPRESA FOTOGRAFICI

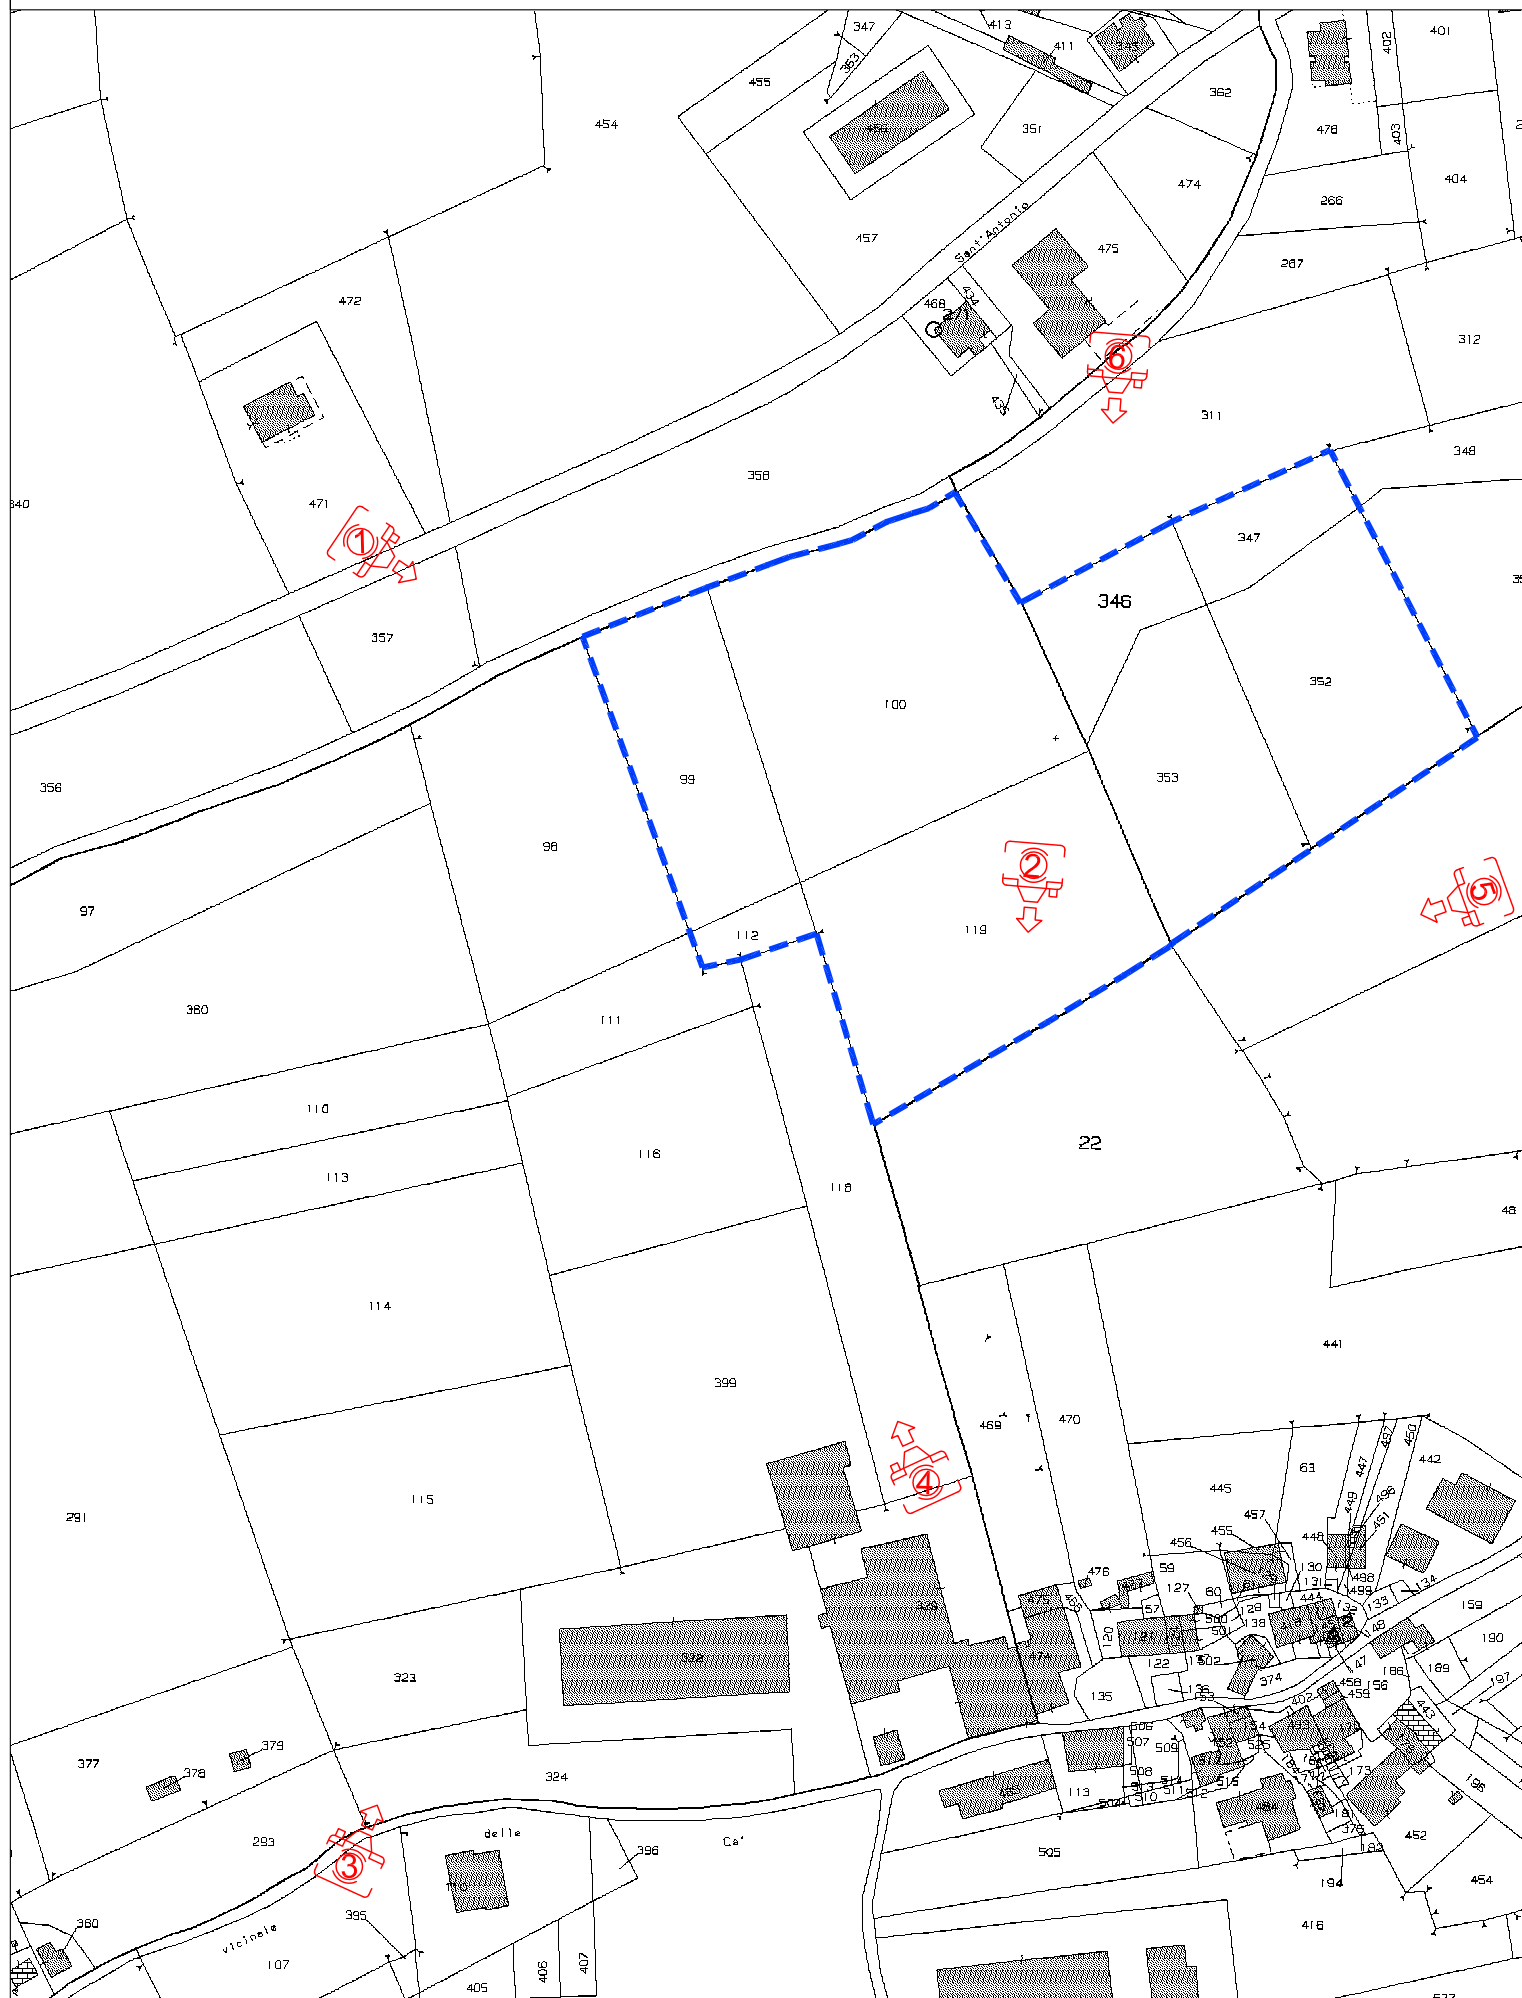




FOTO 1

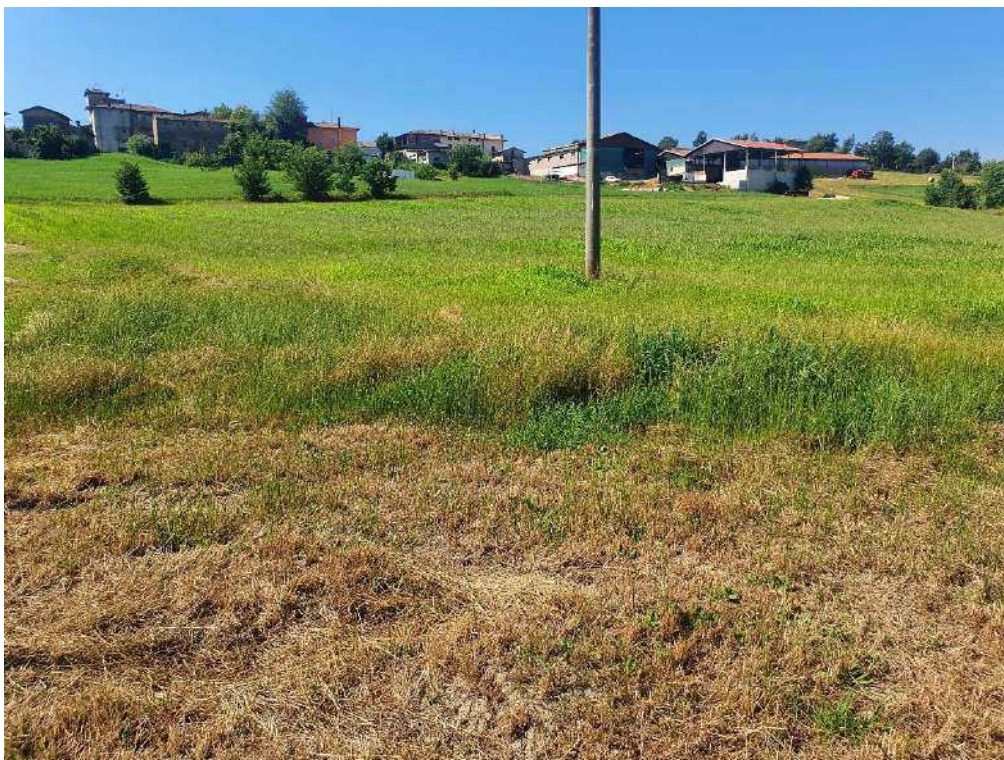


FOTO 2



FOTO 3



FOTO 4



FOTO 5



FOTO 6