COMUNE DI PAVULLO NEL FRIGNANO (MO)

REALIZZAZIONE DI FABBRICATI AGRICOLI A SERVIZIO DI AZIENDA ESISTENTE IN LOCALITA "LE COSTE", AI SENSI DELL'ART.53 L.R 24/2017 IN VARIANTE AL PSC/RUE DEL COMUNE DI PAVULLO NEL FRIGNANO

REALIZZAZIONE FABBRICATO AD USO FIENILE

Az.Agr. LENZINI DIEGO

PROGETTO | PROPRIETA' | PROGETTISTA | DIRETTORE LAVORI

ai sensi delle leggi vigenti è vietata la riproduzione

SPAZIO RISERVATO AL COMUNE

FUNDO studio

FUNDO SRL
VIA GIARDINI SUD 52 41026 PAVULLO NF MO
T 0536 21643 F 0536 23684
FUNDOSTUDIO.IT
INFO@FUNDOSTUDIO.IT

PROGETTISTA: Dott. Arch. Bazzani Gianmarco
DIRETTORE DEI LAVORI: Dott. Arch. Bazzani Gianmarco
PROGETTISTA OPERE IN C.A.: -
D.L. OPERE IN C.A.: -
COORDINATORE: -

DISEGNATORE	NR. PRATICA	SCALA	
Bi.Ba.	2339a2	1:1000	DEMOLIZIONE
PRECEDENTE PRATICA EDILIZIA: -		DATA: Luglio 2026	COSTRUZIONE

DESCRIZIONE: EDIFICIO H - FIENILE
STATO DI PROGETTO: PLANIMETRIA GENERALE, RILIEVO PLANOALTIMETRICO, SEZIONI/PROFILI TERRENO CON MOVIMENTI TERRA

ELABORATO: 03A

ESTRATTO DI MAPPA SCALA 1:2000

Comune di Pavullo Nel Frignano (MO)

Mappali DI PROPRIETA':
Foglio 2 mappale 346,347,352,353
Foglio 7 mappale 99,100,112,116,119,322,323,324,329,399

Mappali IN AFFITTO:
Foglio 7 mappali 111, 118

Mappali oggetto d'intervento FABBRICATI:
Foglio 7 mappali 99,100,119

Mappali oggetto d'intervento CARRATA DI COLLEGAMENTO:
Foglio 7 mappali 111,112,116,399

TERRITORIO URBANIZZATO
LIMITE DI PROPRIETA'
LIMITE TERRENI IN AFFITTO

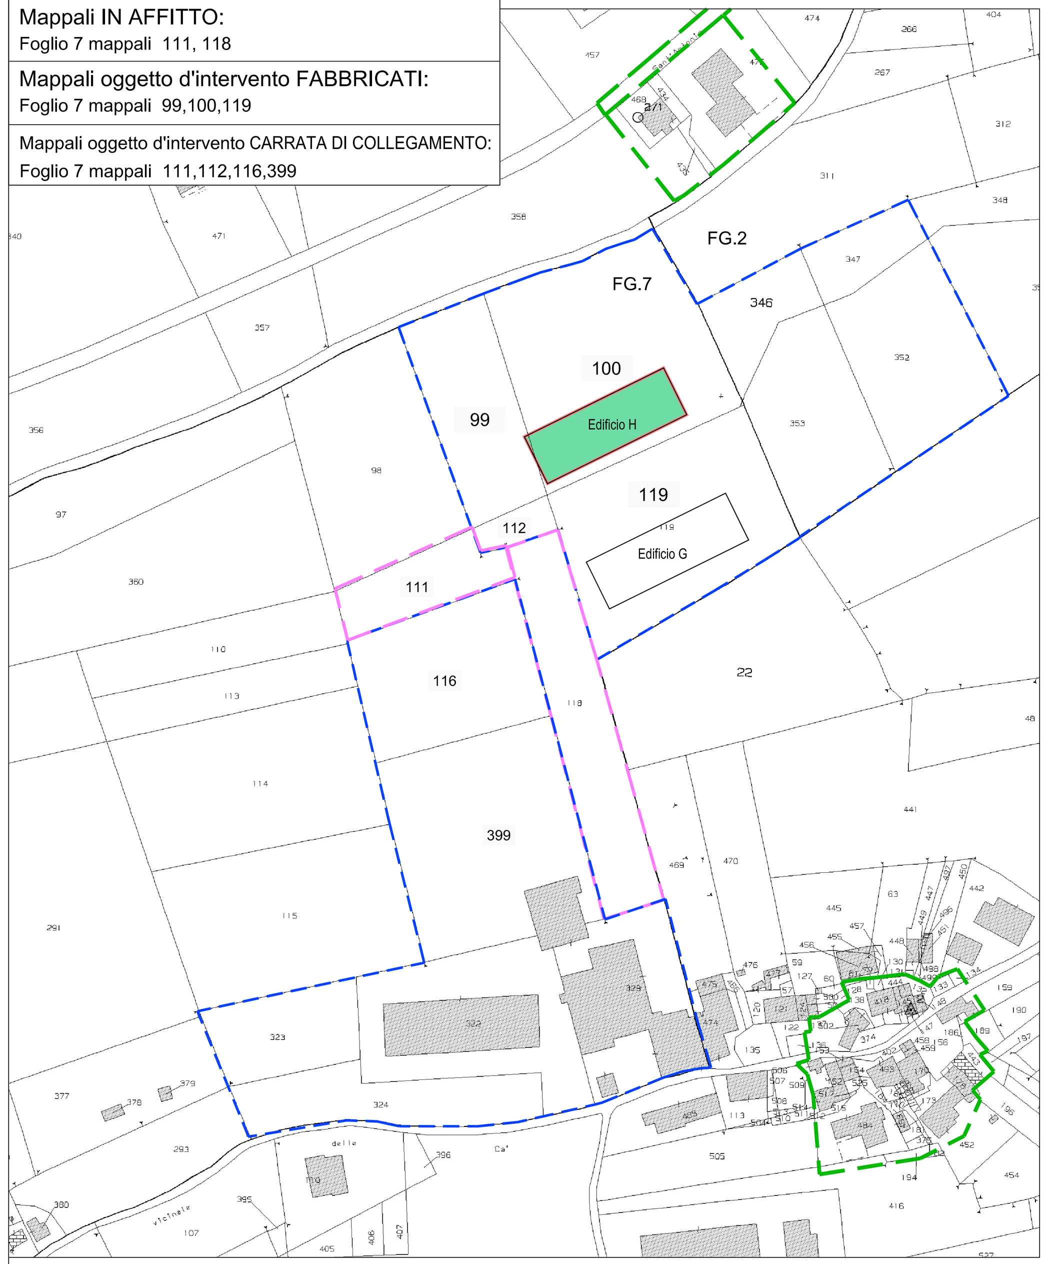

PLANIMETRIA GENERALE - PROGETTO - SCALA 1:1000

±0.00 QUOTE ALTIMETRICHE STATO DI FATTO
±0.00 QUOTE ALTIMETRICHE IN PROGETTO

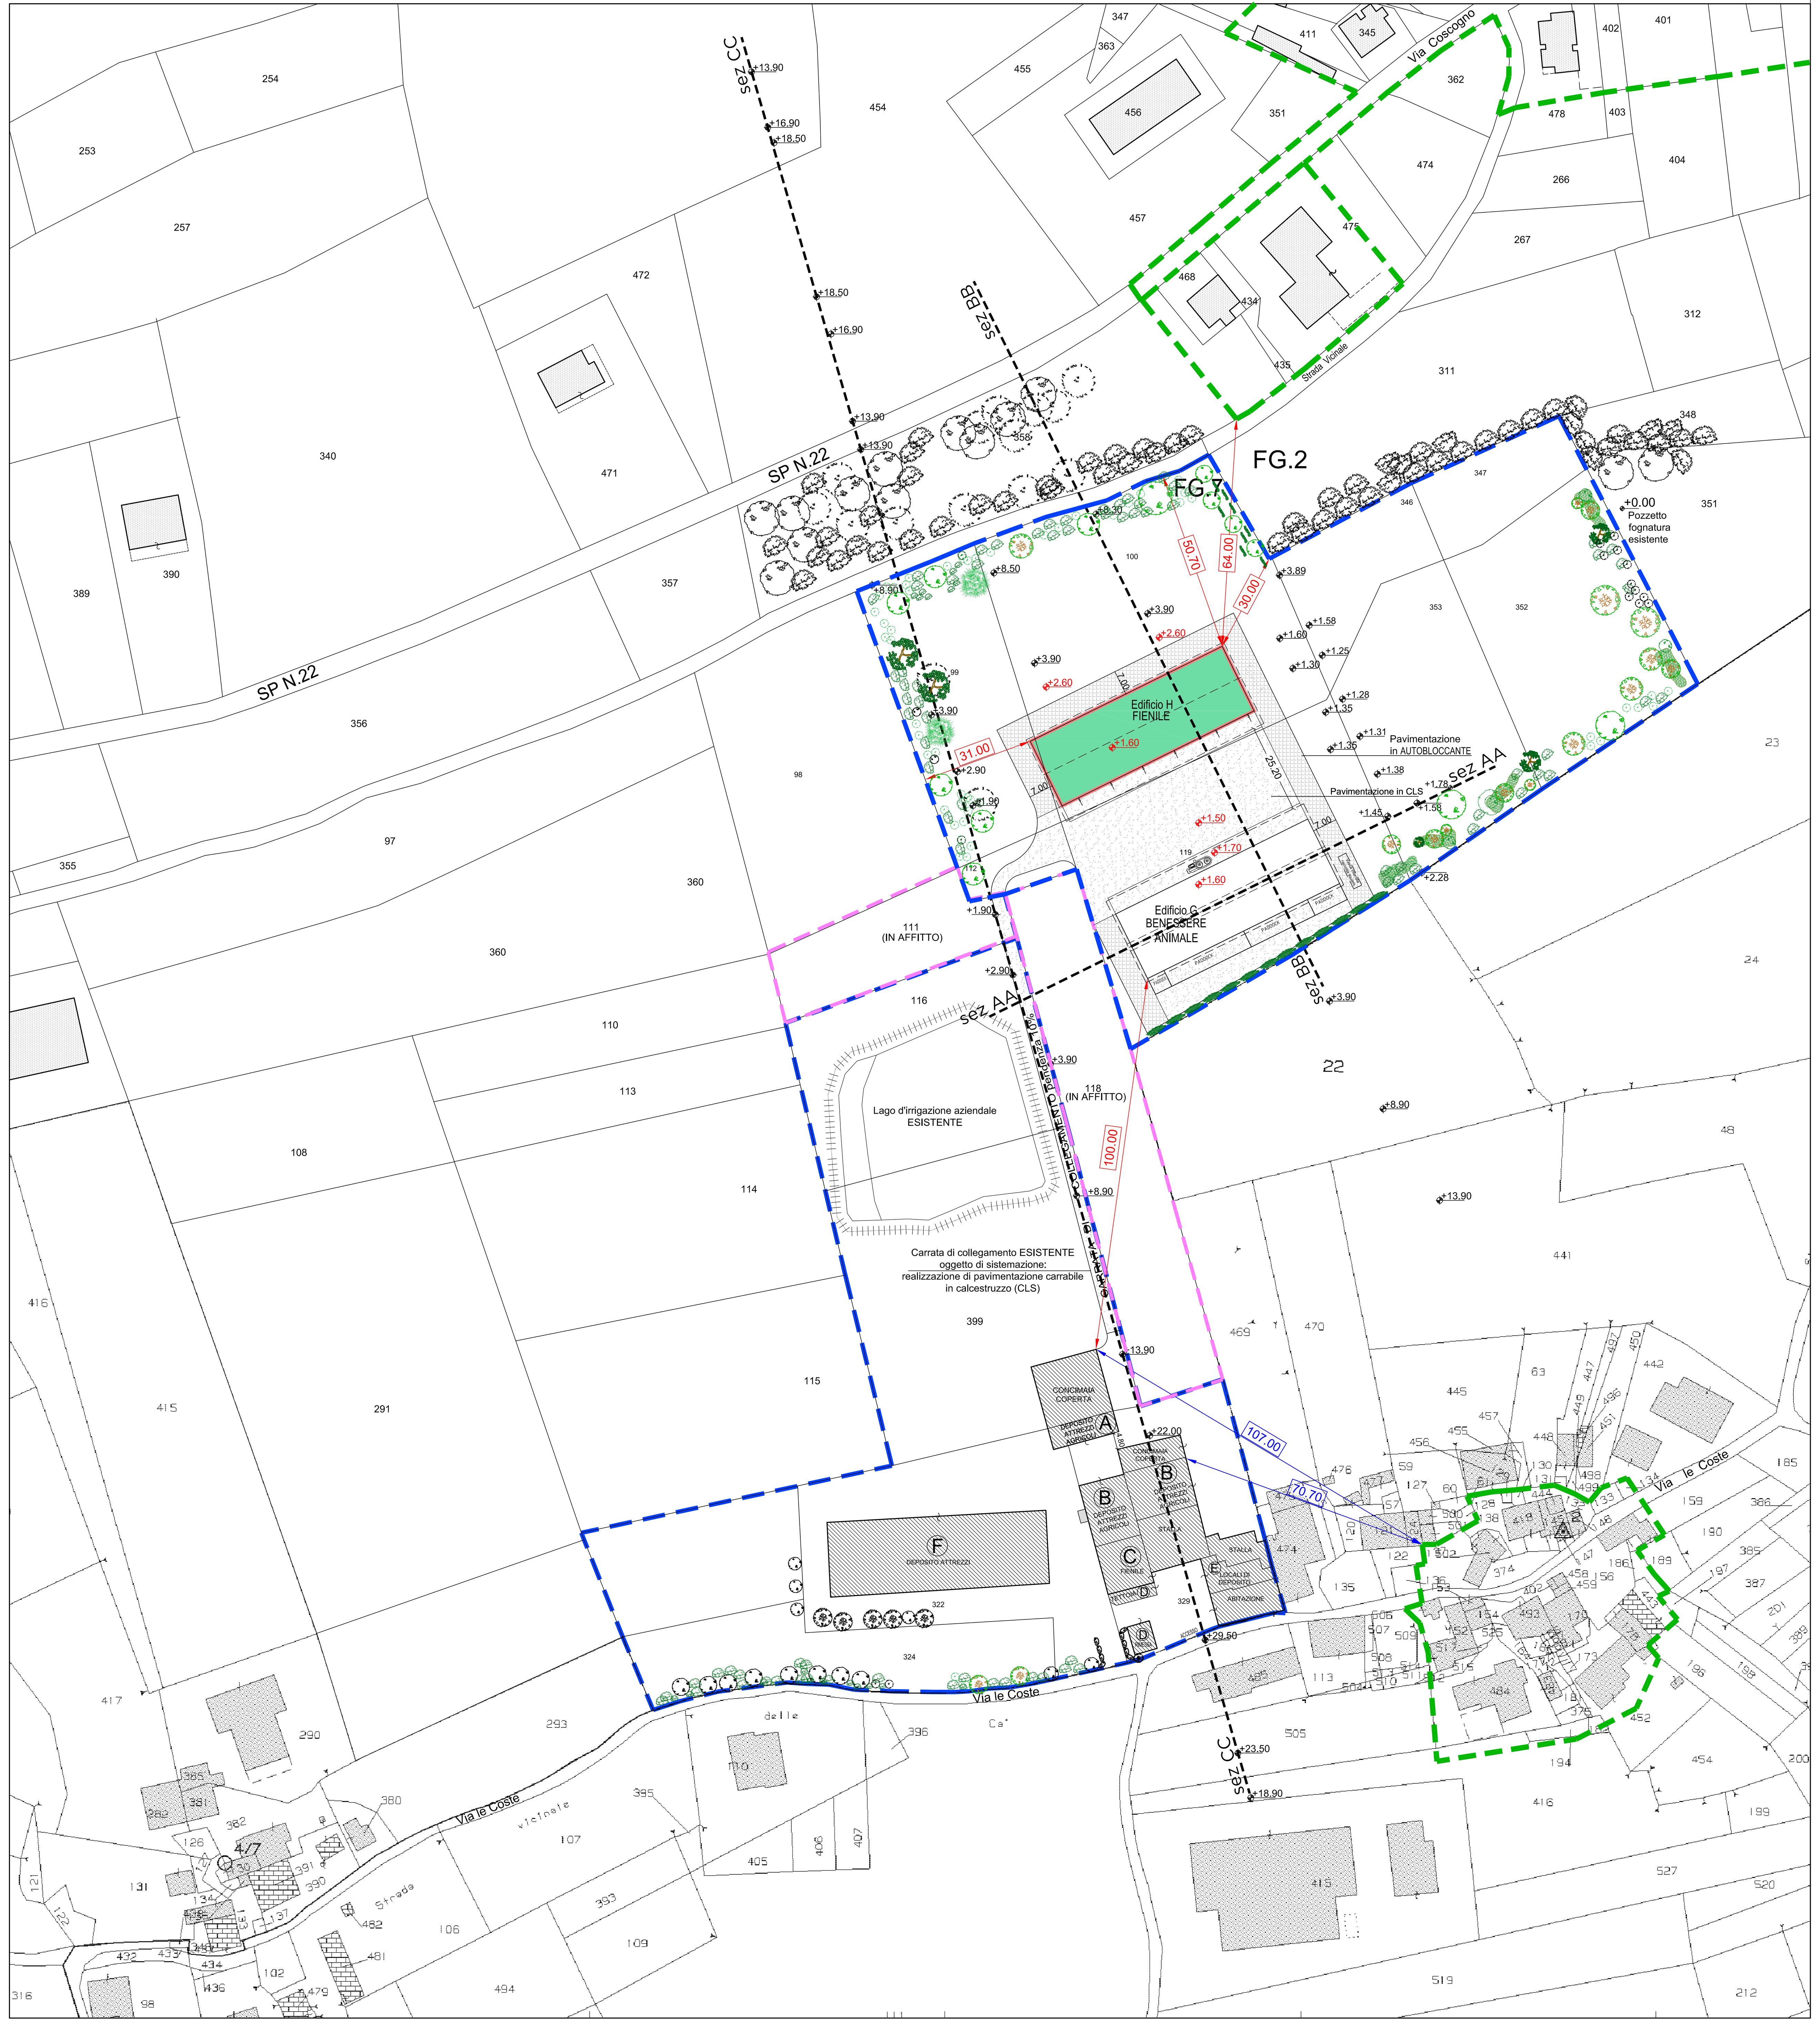

SEZIONI / PROFILI TERRENO - PROGETTO - SCALA 1:1000

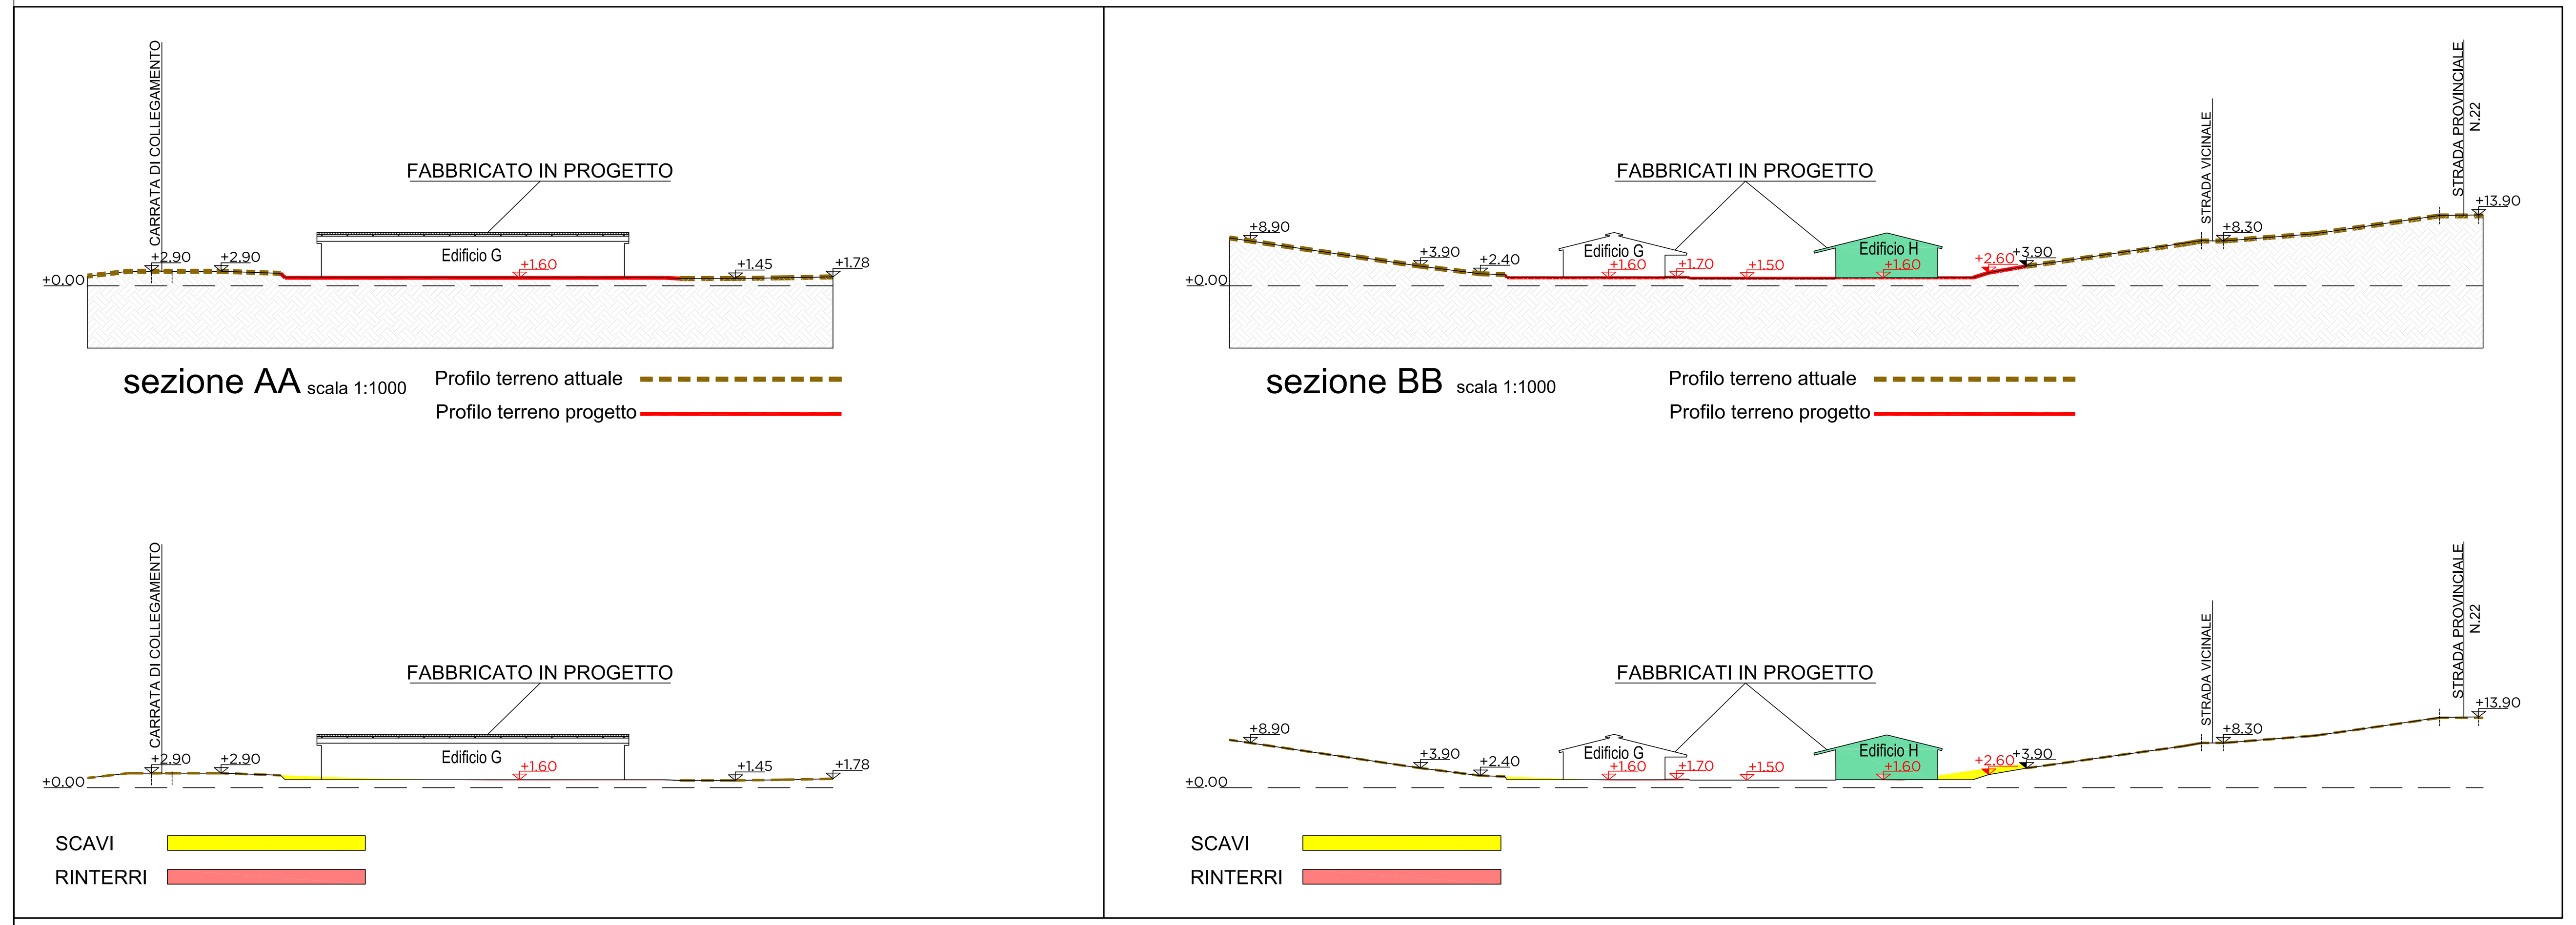

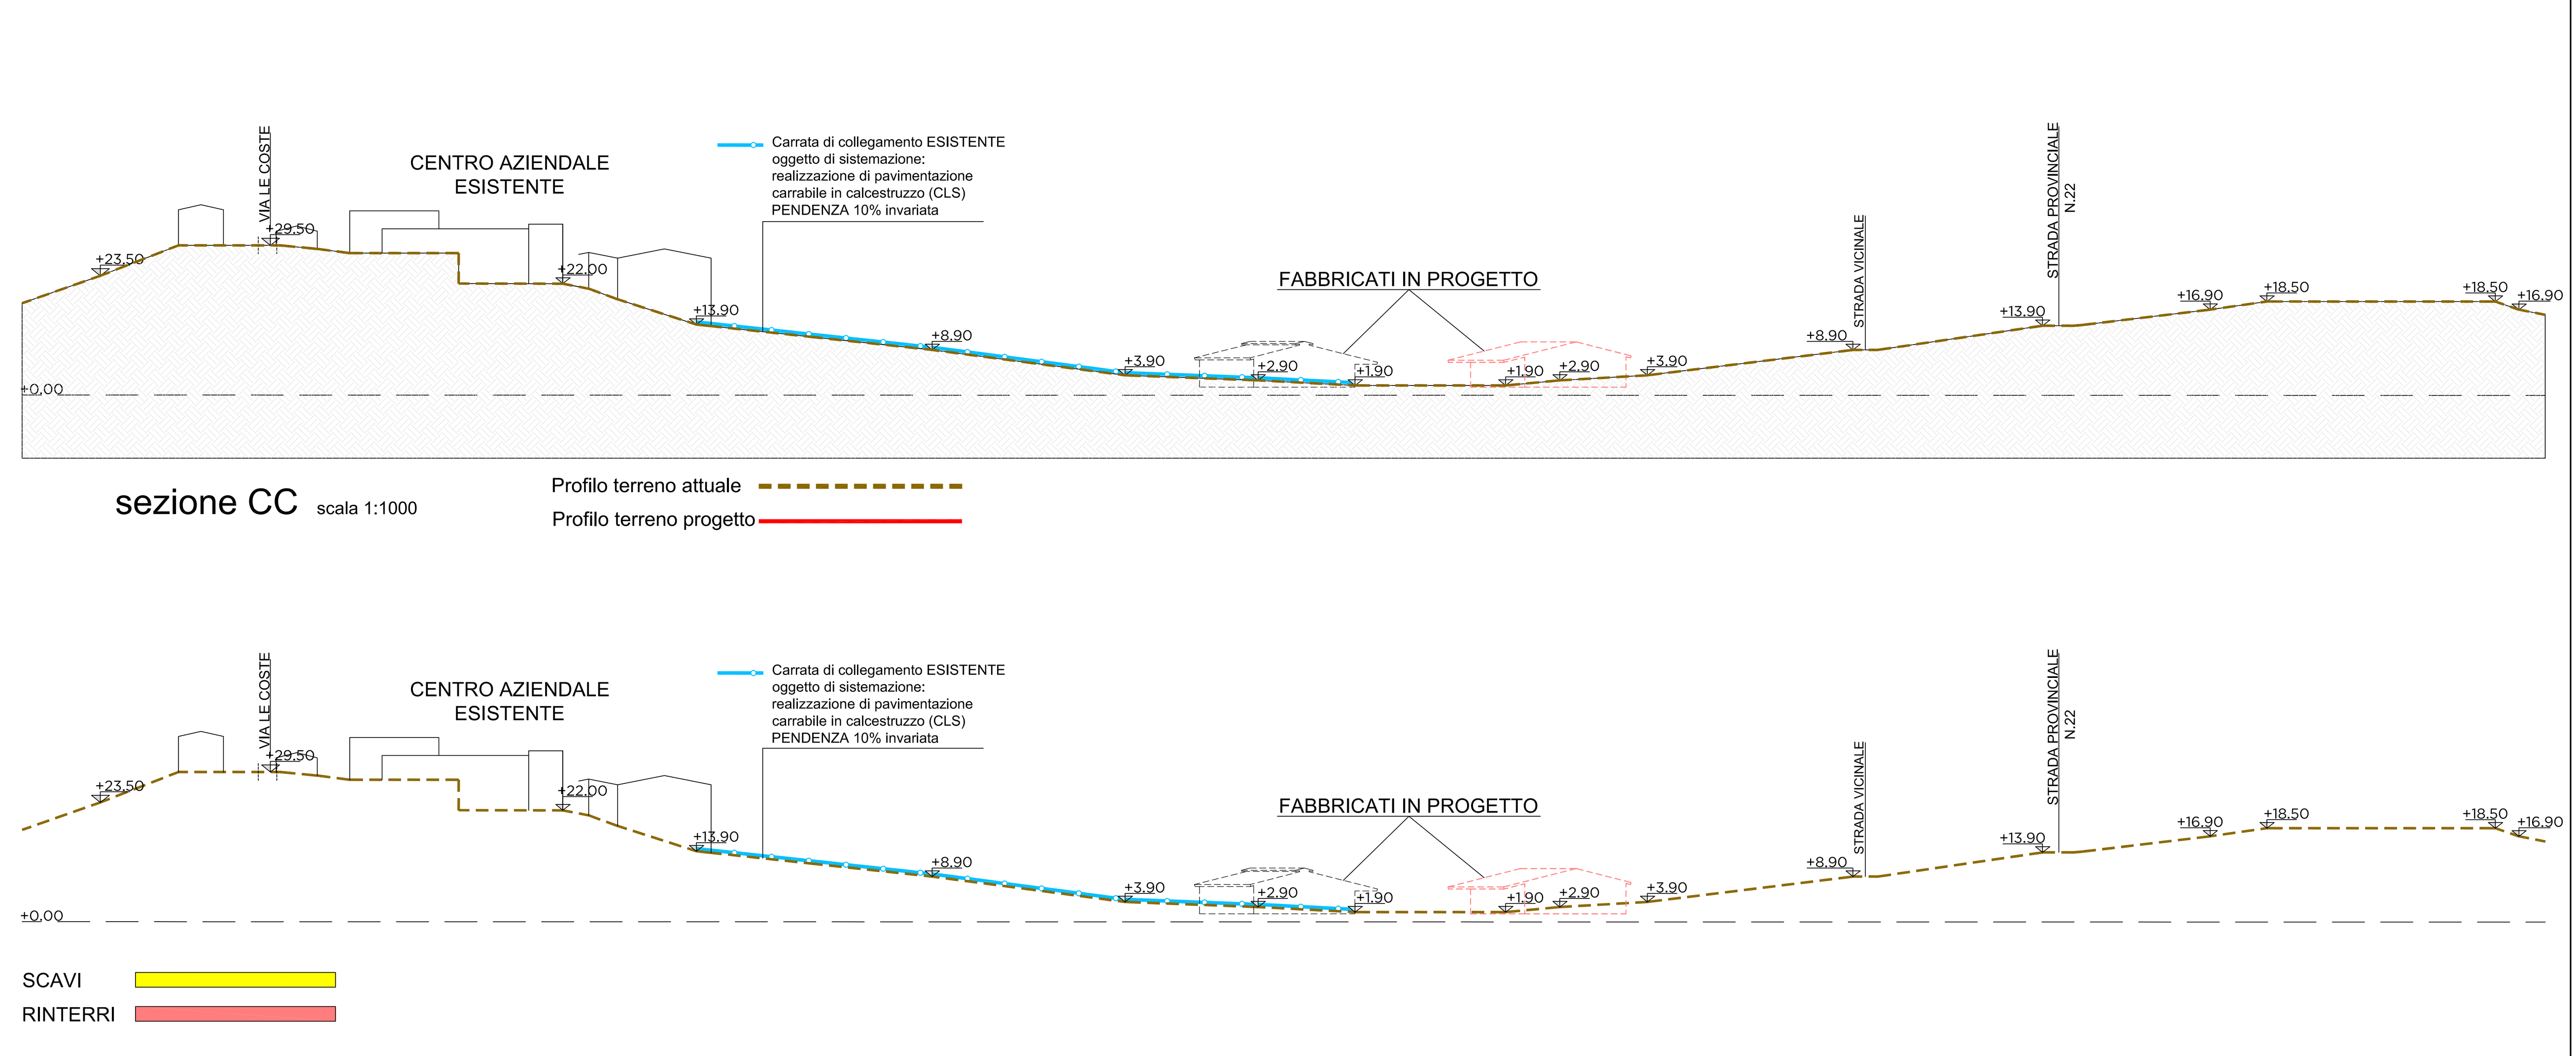

TABELLA SUPERFICI AZIENDALI FABBRICATI "D1"

FABBRICATI USO "D1" DI SERVIZIO ALL'AGRICOLTURA

ESISTENTE			
Ⓐ	P.SEMINTERRATO: DEPOSITO ATTREZZI AGRICOLI	MQ. 102.85	
	P.TERRA: DEPOSITO ATTREZZI AGRICOLI	MQ. 102.85	
Ⓑ	P.SEMINTERRATO: DEPOSITO ATTREZZI AGRICOLI	MQ. 211.47	
Ⓑ	P.SEMINTERRATO: DEPOSITO ATTREZZI AGRICOLI	MQ. 256.80	
Ⓒ	P.TERRA: FIENILE	MQ. 166.30	
Ⓓ	P.TERRA: TETTOIA	MQ. 48.90	
Ⓓ	P.TERRA: RIMESSA	MQ. 46.24	
Ⓔ	P.TERRA: LOCALI DI DEPOSITO/ DEPOSITO ATTREZZI AGRICOLI	MQ. 138.75	
	P.PRIMO: LOCALI DI DEPOSITO	MQ. 64.00	
Ⓕ	P.TERRA: DEPOSITO ATTREZZI AGRICOLI	MQ. 1152.00	
		MQ. 2290.16	SC ESISTENTE
PROGETTO			
Ⓖ	P.TERRA: BENESSERE ANIMALE	MQ. 1430.10	SC PROGETTO
Ⓗ	P.TERRA: FIENILE	MQ. 1441.45	SC PROGETTO