PROGETTO

PROPRIETA'

PROGETTISTA

DIRETTORE LAVORI

COMUNE DI PAVULLO NEL FRIGNANO (MO)

REALIZZAZIONE DI FABBRICATI AGRICOLI A SERVIZIO DI AZIENDA ESISTENTE IN LOCALITA "LE COSTE", AI SENSI DELL'ART.53 L.R 24/2017 IN VARIANTE AL PSC/RUE DEL COMUNE DI PAVULLO NEL FRIGNANO

REALIZZAZIONE FABBRICATO USO FIENILE

Az.Agr. LENZINI DIEGO

ai sensi delle leggi vigenti è vietata la riproduzione

SPAZIO RISERVATO AL COMUNE

FUNDO
studio

FUNDO SRL
VIA GIARDINI SUD 52 41026 PAVULLO NF MO
T 0536 21643 F 0536 23684
FUNDOSTUDIO.IT
INFO@FUNDOSTUDIO.IT

PROGETTISTA: Dott. Arch. Bazzani Gianmarco
DIRETTORE DEI LAVORI: Dott. Arch. Bazzani Gianmarco
PROGETTISTA OPERE IN C.A.: -
D.L. OPERE IN C.A.: -
COORDINATORE: -

OGGETTO	NR. PRATICA	SCALA	
BI.BA.	2339a2	1:2500	DEMOLIZIONE
PRECEDENTE PRATICA EDILIZIA	DATA		COSTRUZIONE
-	Luglio 2026		

DESCRIZIONE: EDIFICIO H - FIENILE - STATO DI PROGETTO:PLANIMETRIA FLUSSI MEZZI DI LAVORO ESTERNI AL CENTRO AZIENDALE

ELABORATO: 05A

FLUSSI DI TRAFFICO


- Strada Provinciale N.22 (Foto, Larghezza 6.20 ml)
- Via Le Coste (Foto, Larghezza 3.00/3.30ml)
- Via La Bottega
- Via Casa Bortolani
- Strada Vicinale

Mezzo diretto al CASEIFICIO "LA GUARDIA" per trasporto latte

n°1 Mezzo diretto al CASEIFICIO NEI SEGUENTI ORARI:
mattino: ore 5.00 / 6.00
sera: ore 18.00 / 19.00
Le tre Aziende Agricole dirette al Caseificio "LA GUARDIA" si alternano ogni 30 minuti

1 ACCESSO ESISTENTE STRADA VICINALE SU SP22
2 SP22 DIREZIONE EST
3 ACCESSI ESISTENTI AZIENDA AGRICOLA LENZINI DIEGO SU VIA LE COSTE
4 VIA LE COSTE DIREZIONE OVEST
5 VIA LE COSTE DIREZIONE EST
6 VIA LE COSTE DIREZIONE OVEST
PIAZZOLE DI SCAMBIO IN PROGETTO

N

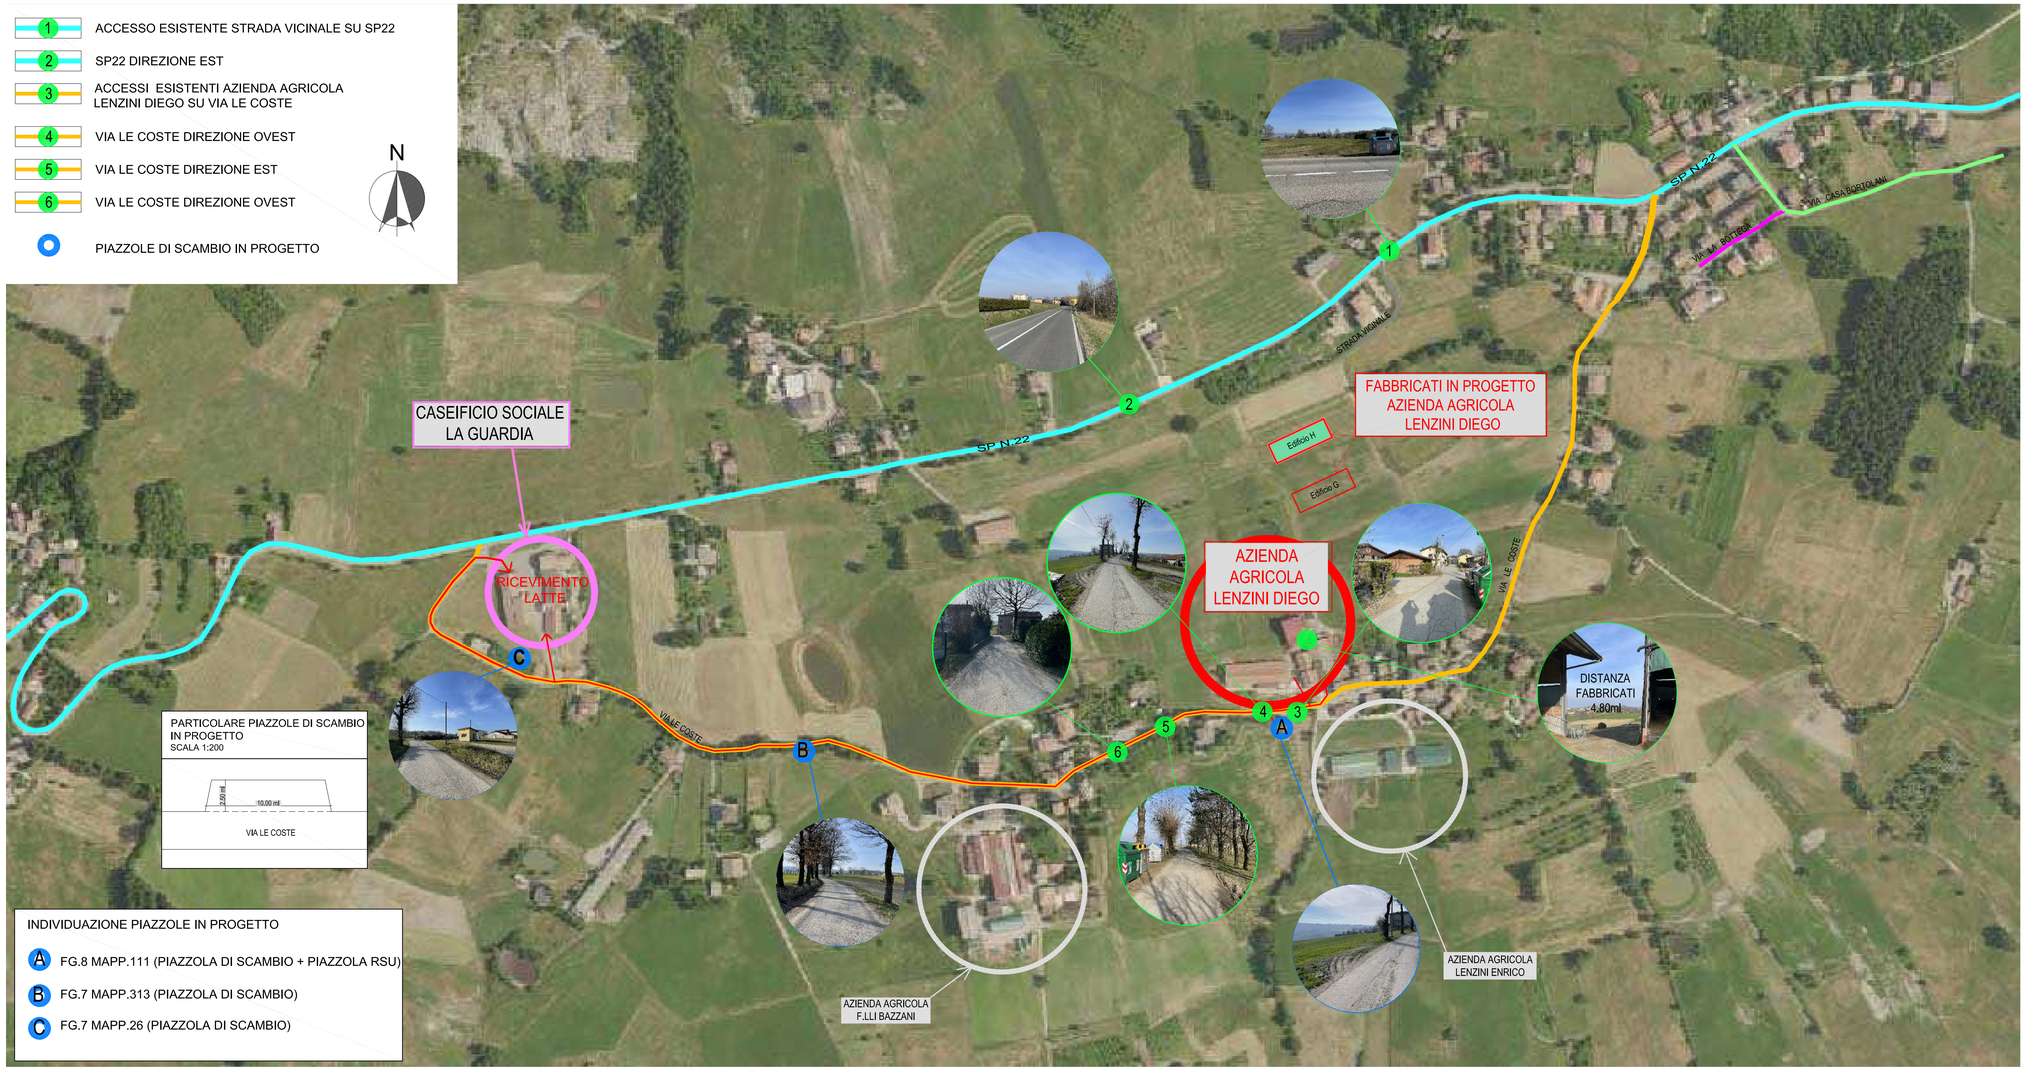

PARTICOLARE PIAZZOLE DI SCAMBIO IN PROGETTO
SCALA 1:200

INDIVIDUAZIONE PIAZZOLE IN PROGETTO

- A FG.8 MAPP.111 (PIAZZOLA DI SCAMBIO + PIAZZOLA RSU)
- B FG.7 MAPP.313 (PIAZZOLA DI SCAMBIO)
- C FG.7 MAPP.26 (PIAZZOLA DI SCAMBIO)

ESTRATTO DI MAPPA SCALA 1:2000
Comune di Pavullo Nel Frignano (MO)
Foglio 7 Mapp.26, 313
Foglio 8 Mapp.111

N

