

REALIZZAZIONE FABBRICATO AD USO FIEINILE


Az.Agr. LENZINI DIEGO



PROGETTISTA			
Dott. Arch. Bazzani Gianmarco			
DIRETTORE DEI LAVORI			
Dott. Arch. Bazzani Gianmarco			
PROGETTISTA OPERE IN C.A.			
-			
D.L. OPERE IN C.A.			
-			
COORDINATORE			
-			
DESIGNATORE	NEL PRATICA	SCALA	DEMOLIZIONE
Bi.Ba.	2339a2	1:000. 1:20	
PRECEDENTE PRATICA EDILIZIA	DATA		COSTRUZIONE
	Luglio 2026		
DESCRIZIONE	ELABORATO		06A
EDIFICIO H - FIELENLE -			
STATO DI PROGETTO: PLANIMETRIA FLUSSEI			
MEZZI DI LAVORO INTERNI AL CENTRO AZIENDALE E PARTICOLARI VIABILITA'			

06A

scala 1:20

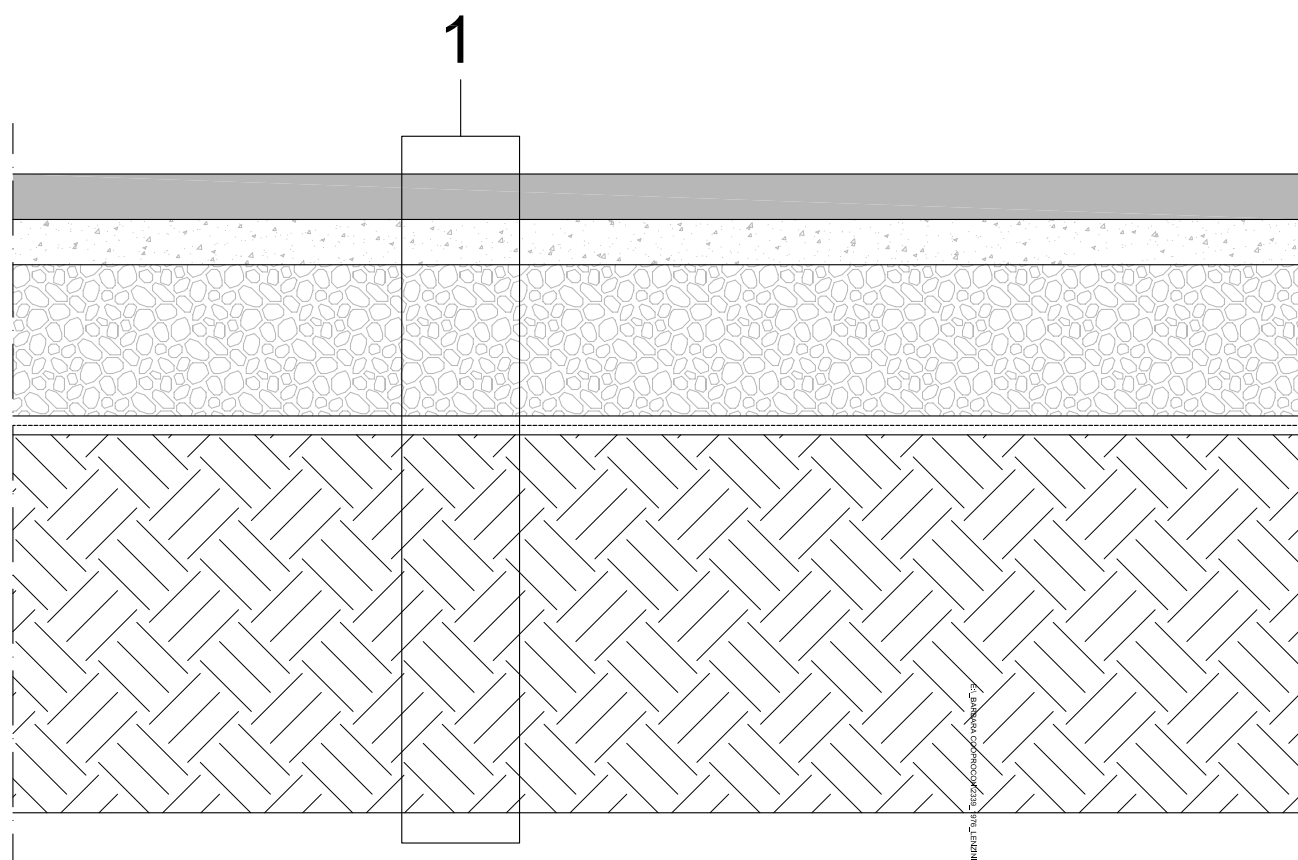

- Pavimentazione in cls 12-15 cm
- Misto stabilizzato compattato 10-12 cm
- Ghiaia compattata o misto riciclato 30/40 cm
- Geotessuto
- Terreno sottostante sede stradale compattato

TIPOLOGIA DI CARRATA

PERCORSI MEZZI DI LAVORI INTERNI AL CENTRO AZIENDALE

