



Provincia di Modena



Comune di Pavullo nel Frignano

INTEGRAZIONI ALLO STUDIO
D'IMPATTO AMBIENTALE

IMPIANTO IDROELETTRICO DENOMINATO "MOLINO DELLE PALETTE" Sul fiume Panaro

COMMITTENTE:



Via C. Battisti 6- 25079 Vobarno (BS)
Tel. 0365- 528013

PROGETTAZIONE E
INTEGRAZIONI DOCUMENTALI:



degli Ingg. Ivan Casoli e Ada Francesconi

RILIEVI GEOLOGICI:

GEOLG s.r.l.
Via D'Azeglio, 74 - 40123 BOLOGNA
Via Emilia all'angelo, 14 - 42100 REGGIO EMILIA
Tel. 0522934730 (RE) - Tel. 051331209 (BO)

RILIEVI TOPOGRAFICI:



STUDIO TECNICO FUTURA
Via del passetto, 1 - 42030 Villa Minozzo (RE)
Tel. 0522 801770 - Fax. 0522720407

Studio di progettazione A.I.S.E. engineering
Via Unione Sovietica, 17 - 42123 Reggio Emilia
Tel 0522/791093 - Fax/Tel 0522/1975501
e-mail: info@aiseengineering.com - C.F. e P.Iva 02012160350

Tavola 2

Lay-out impianto
su C.T.R.

Scala 1:2000

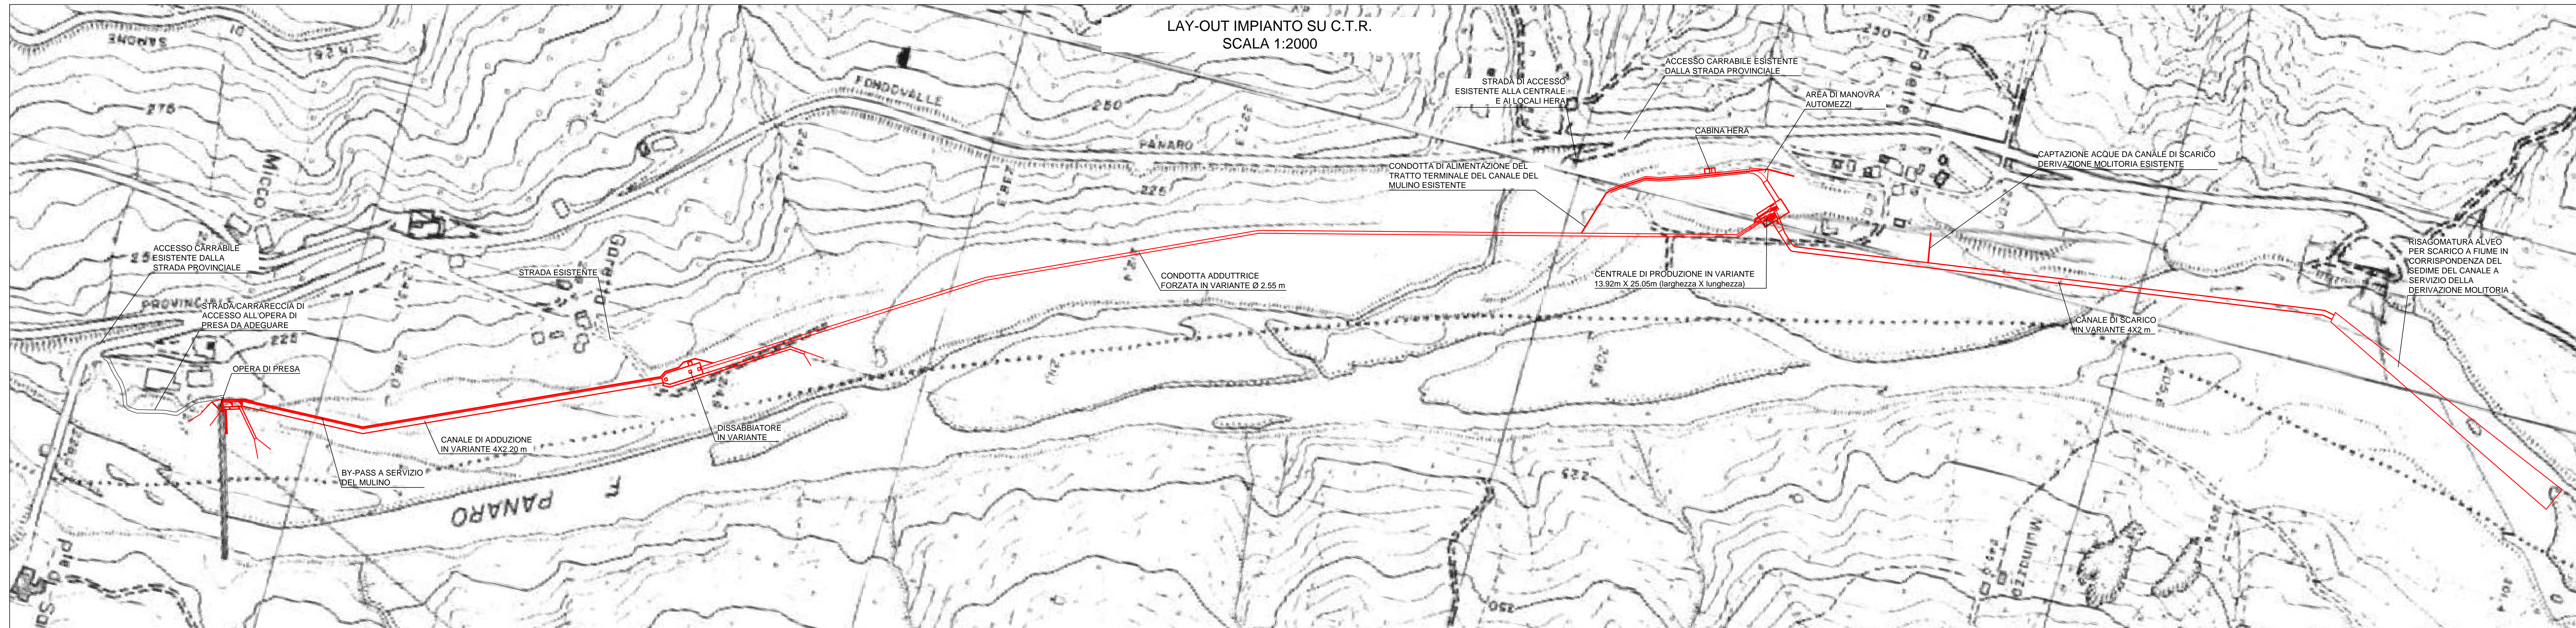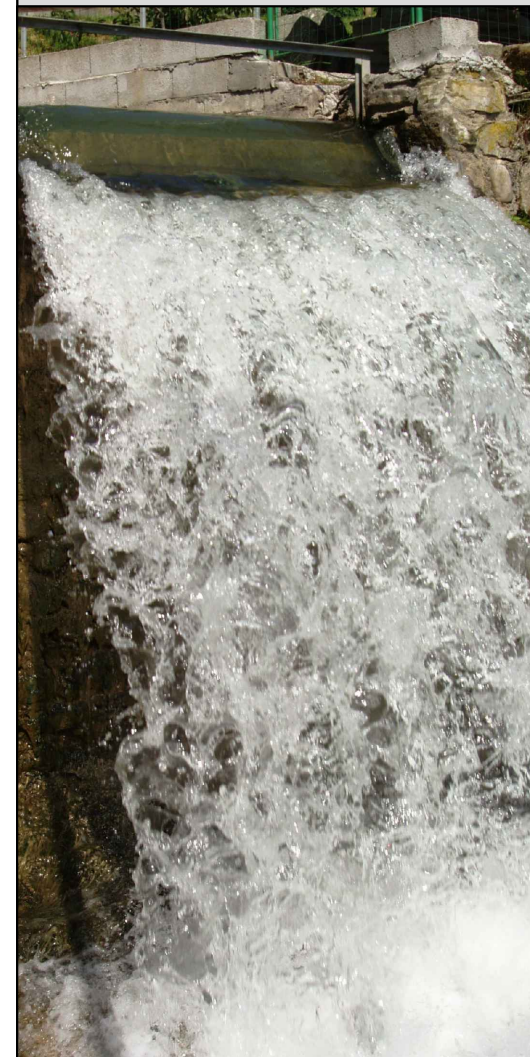

Reggio Emilia, Giugno 2013