



LEGGENDA:
 - ANDAMENTO TERRENO NATURALE
 - ANDAMENTO TERRENO DI PROGETTO

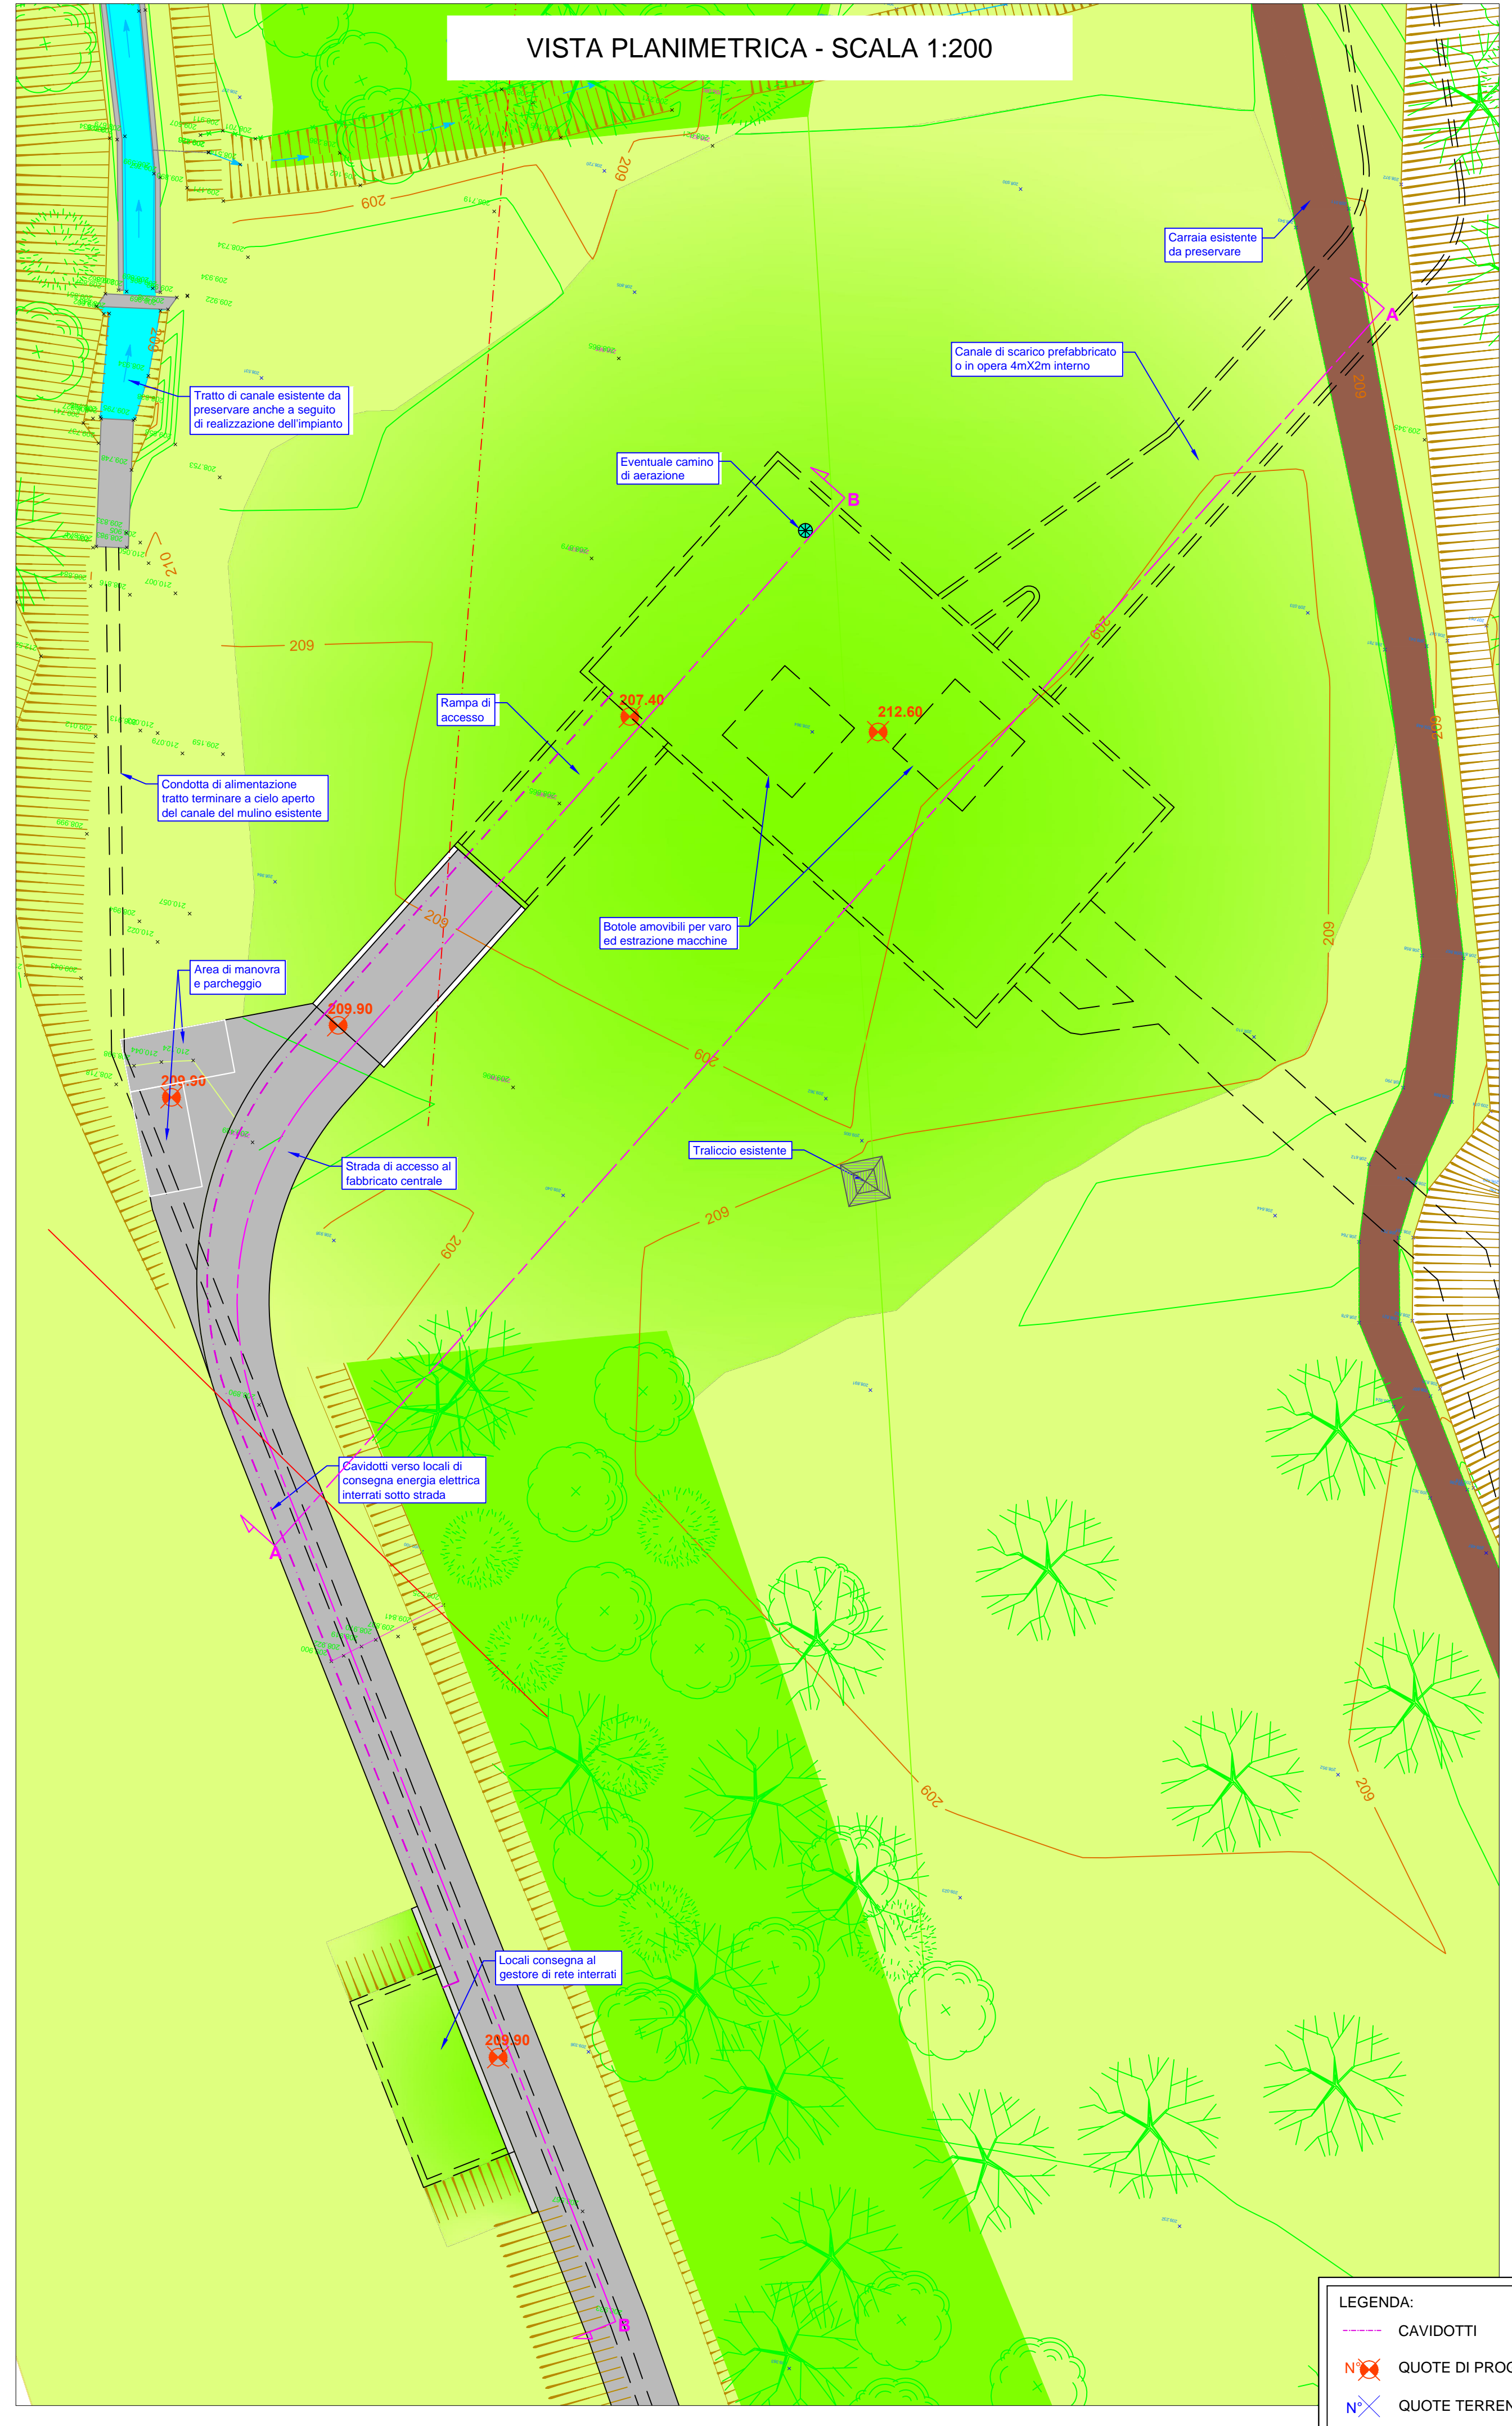

LEGGENDA:
 - CAVIDOTTI
 - QUOTE DI PROGETTO
 - QUOTE TERRENO NATURALE

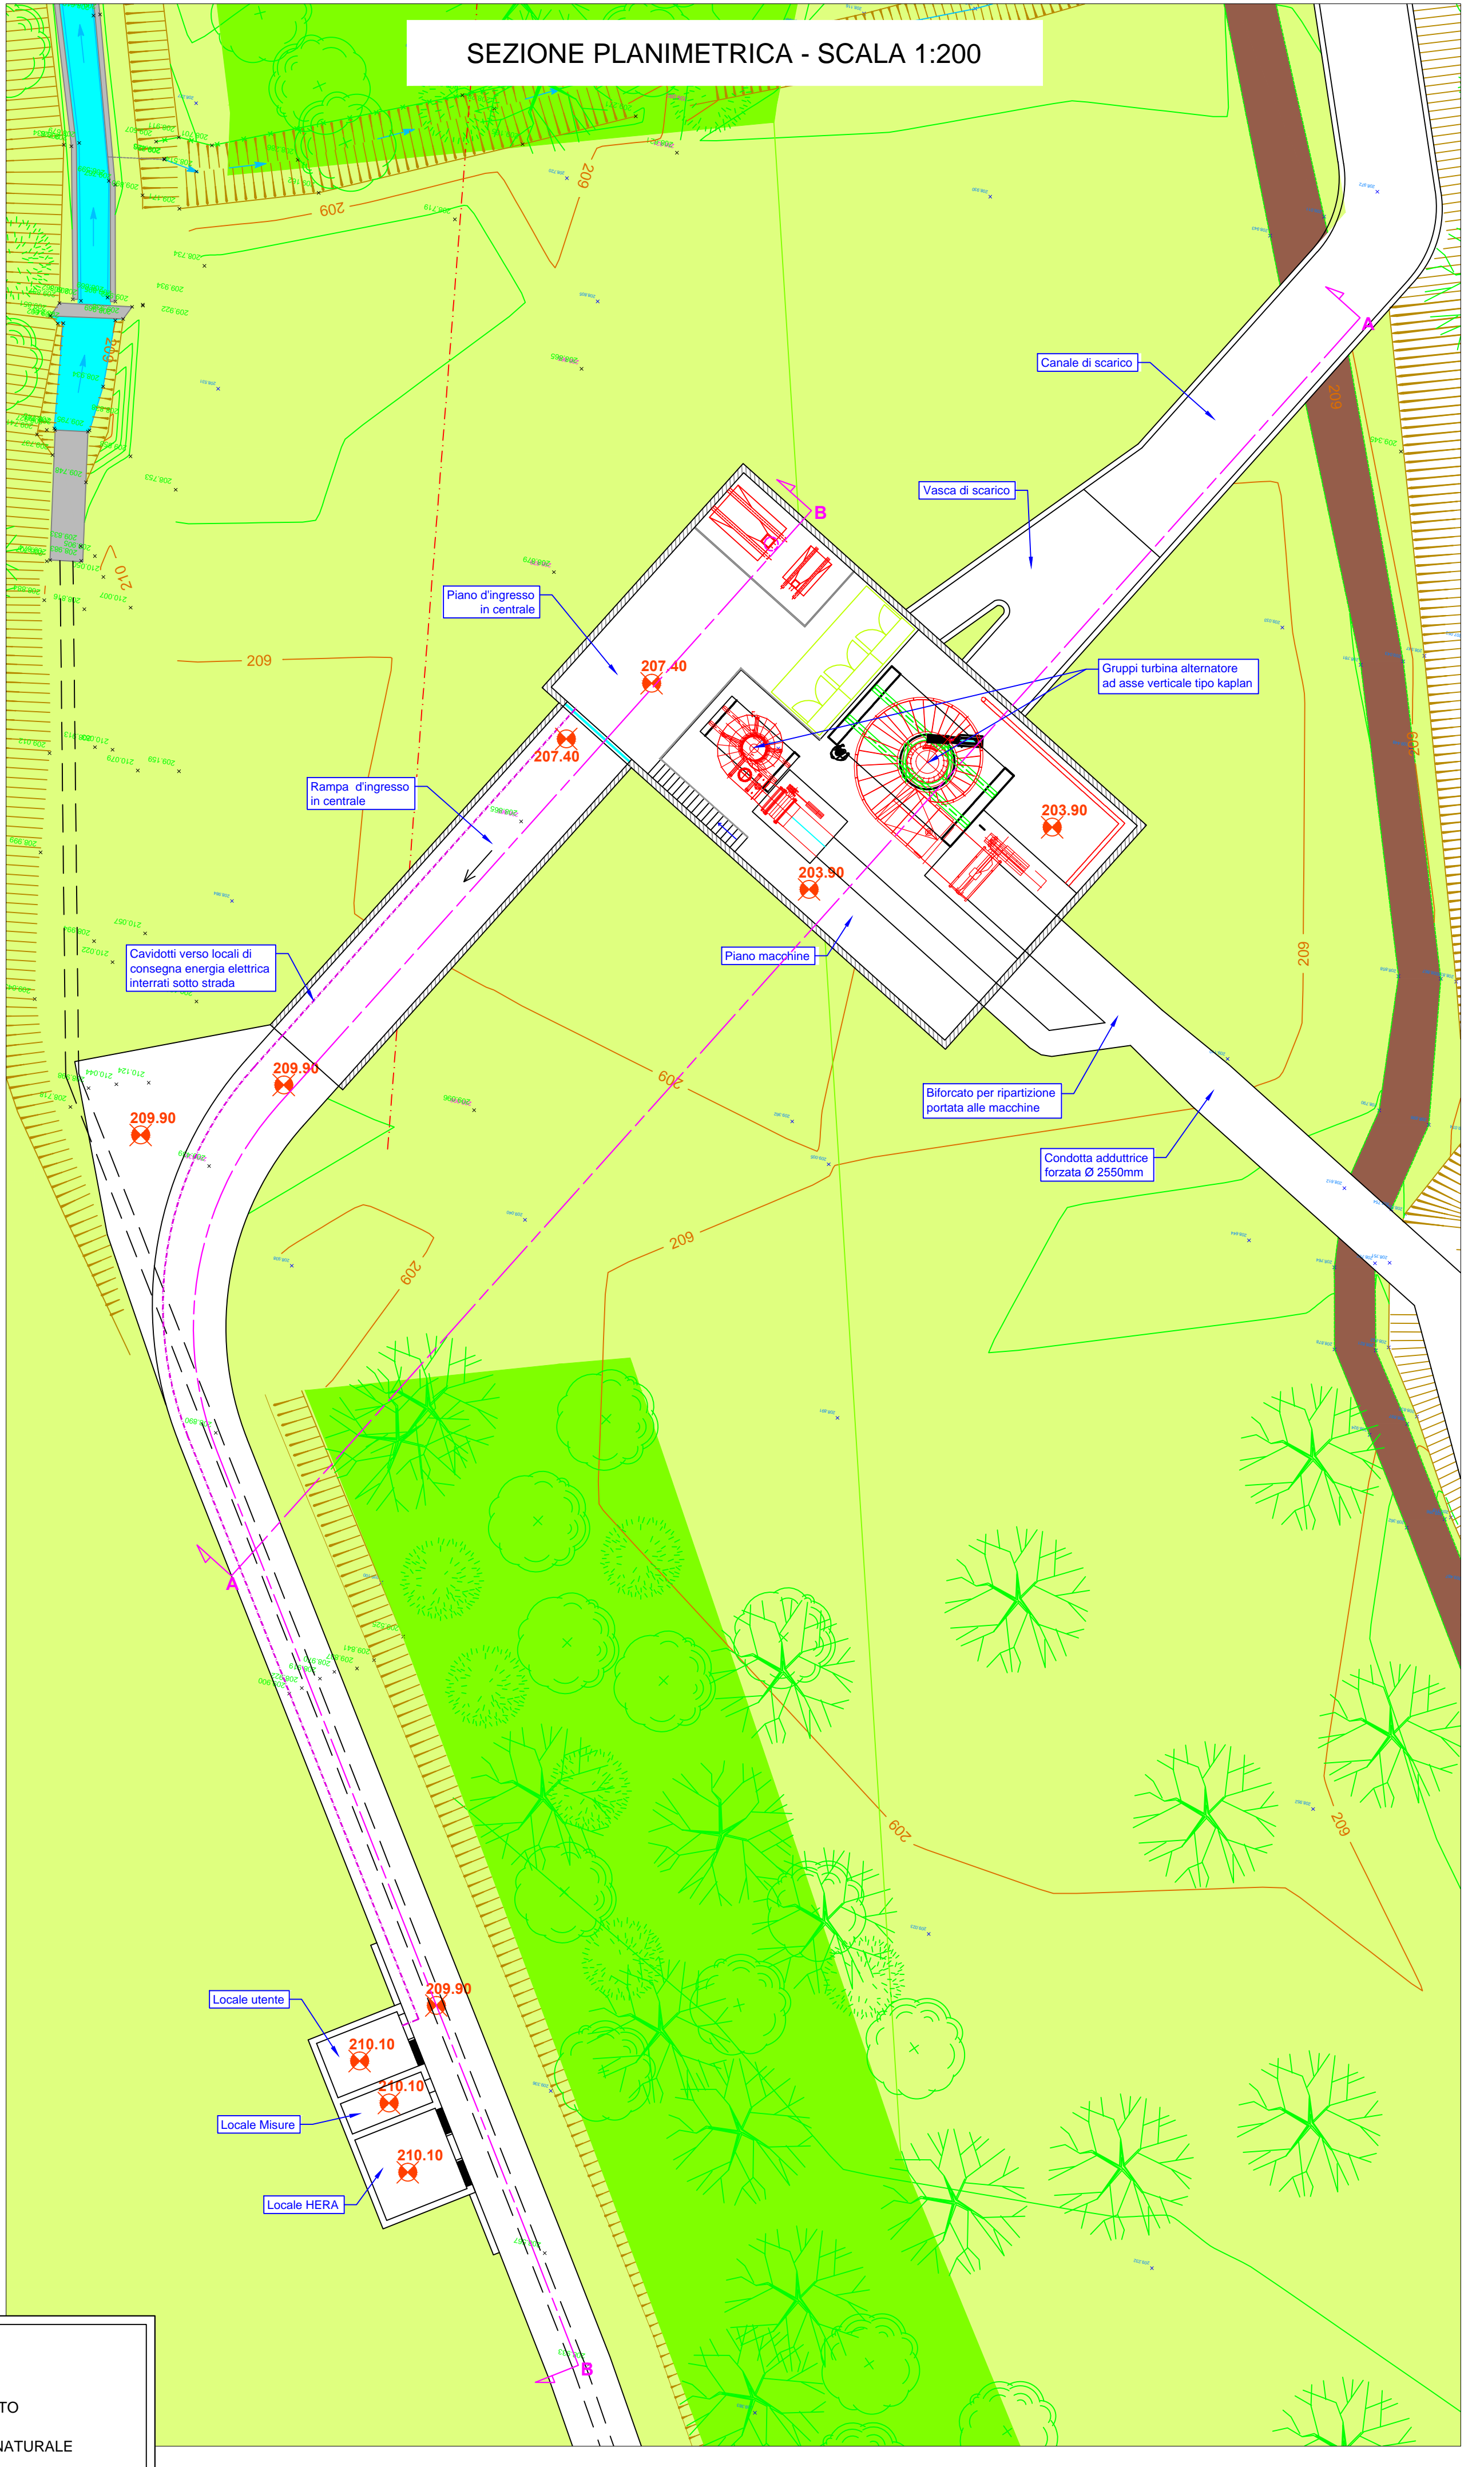

Provincia di Modena
 Comune di Pavullo nel Frignano

INTEGRAZIONI ALLO STUDIO D'IMPATTO AMBIENTALE

IMPIANTO IDROELETTRICO DENOMINATO "MOLINO DELLE PALETTE" Sul fiume Panaro

COMMITTENTE:
 MOLINO DELLE PALETTE S.r.l.
 Via C. Battisti 6- 25079 Vobarno (BS)
 Tel. 0365- 528013

Tavola 7.1
 Centrale di produzione:
 - Vista e sezione planimetriche
 - Sezioni trasversali
 - Rendering fotografico

Scala 1:200



PROGETTAZIONE E INTEGRAZIONI DOCUMENTALI:
 A I S E ENGINEERING
 degli Ingg. Ivan Casoli e Ada Francesconi

RILIEVI GEOLOGICI:
 GEOLOG s.c.r.l.
 Via P'Azeglio, 74 - 40123 BOLOGNA
 Via Emilia all'angolo, 14 - 42100 REGGIO EMILIA
 Tel. 052234730 (RE) - Tel. 051311209 (BO)

RILIEVI TOPOGRAFICI:
 STUDIO TECNICO FUTURA
 Via del passetto, 1 - 42030 Villa Minozzo (RE)
 Tel. 0522 801770 - Fax. 0522720407

Studio di progettazione A.I.S.E. engineering
 Via Unione Sovietica, 17 - 42123 Reggio Emilia
 Tel 0522/791093 - Fax/Tel 0522/1975501
 e-mail: info@aiseengineering.com - C.F. e P.Iva 02012100350

Reggio Emilia, Settembre 2012

Fabbricato centrale interrato
 Rampa di accesso
 Canale esistente del mulino da preservare
 Strada di accesso
 Locali consegna al gestore di rete interrati