


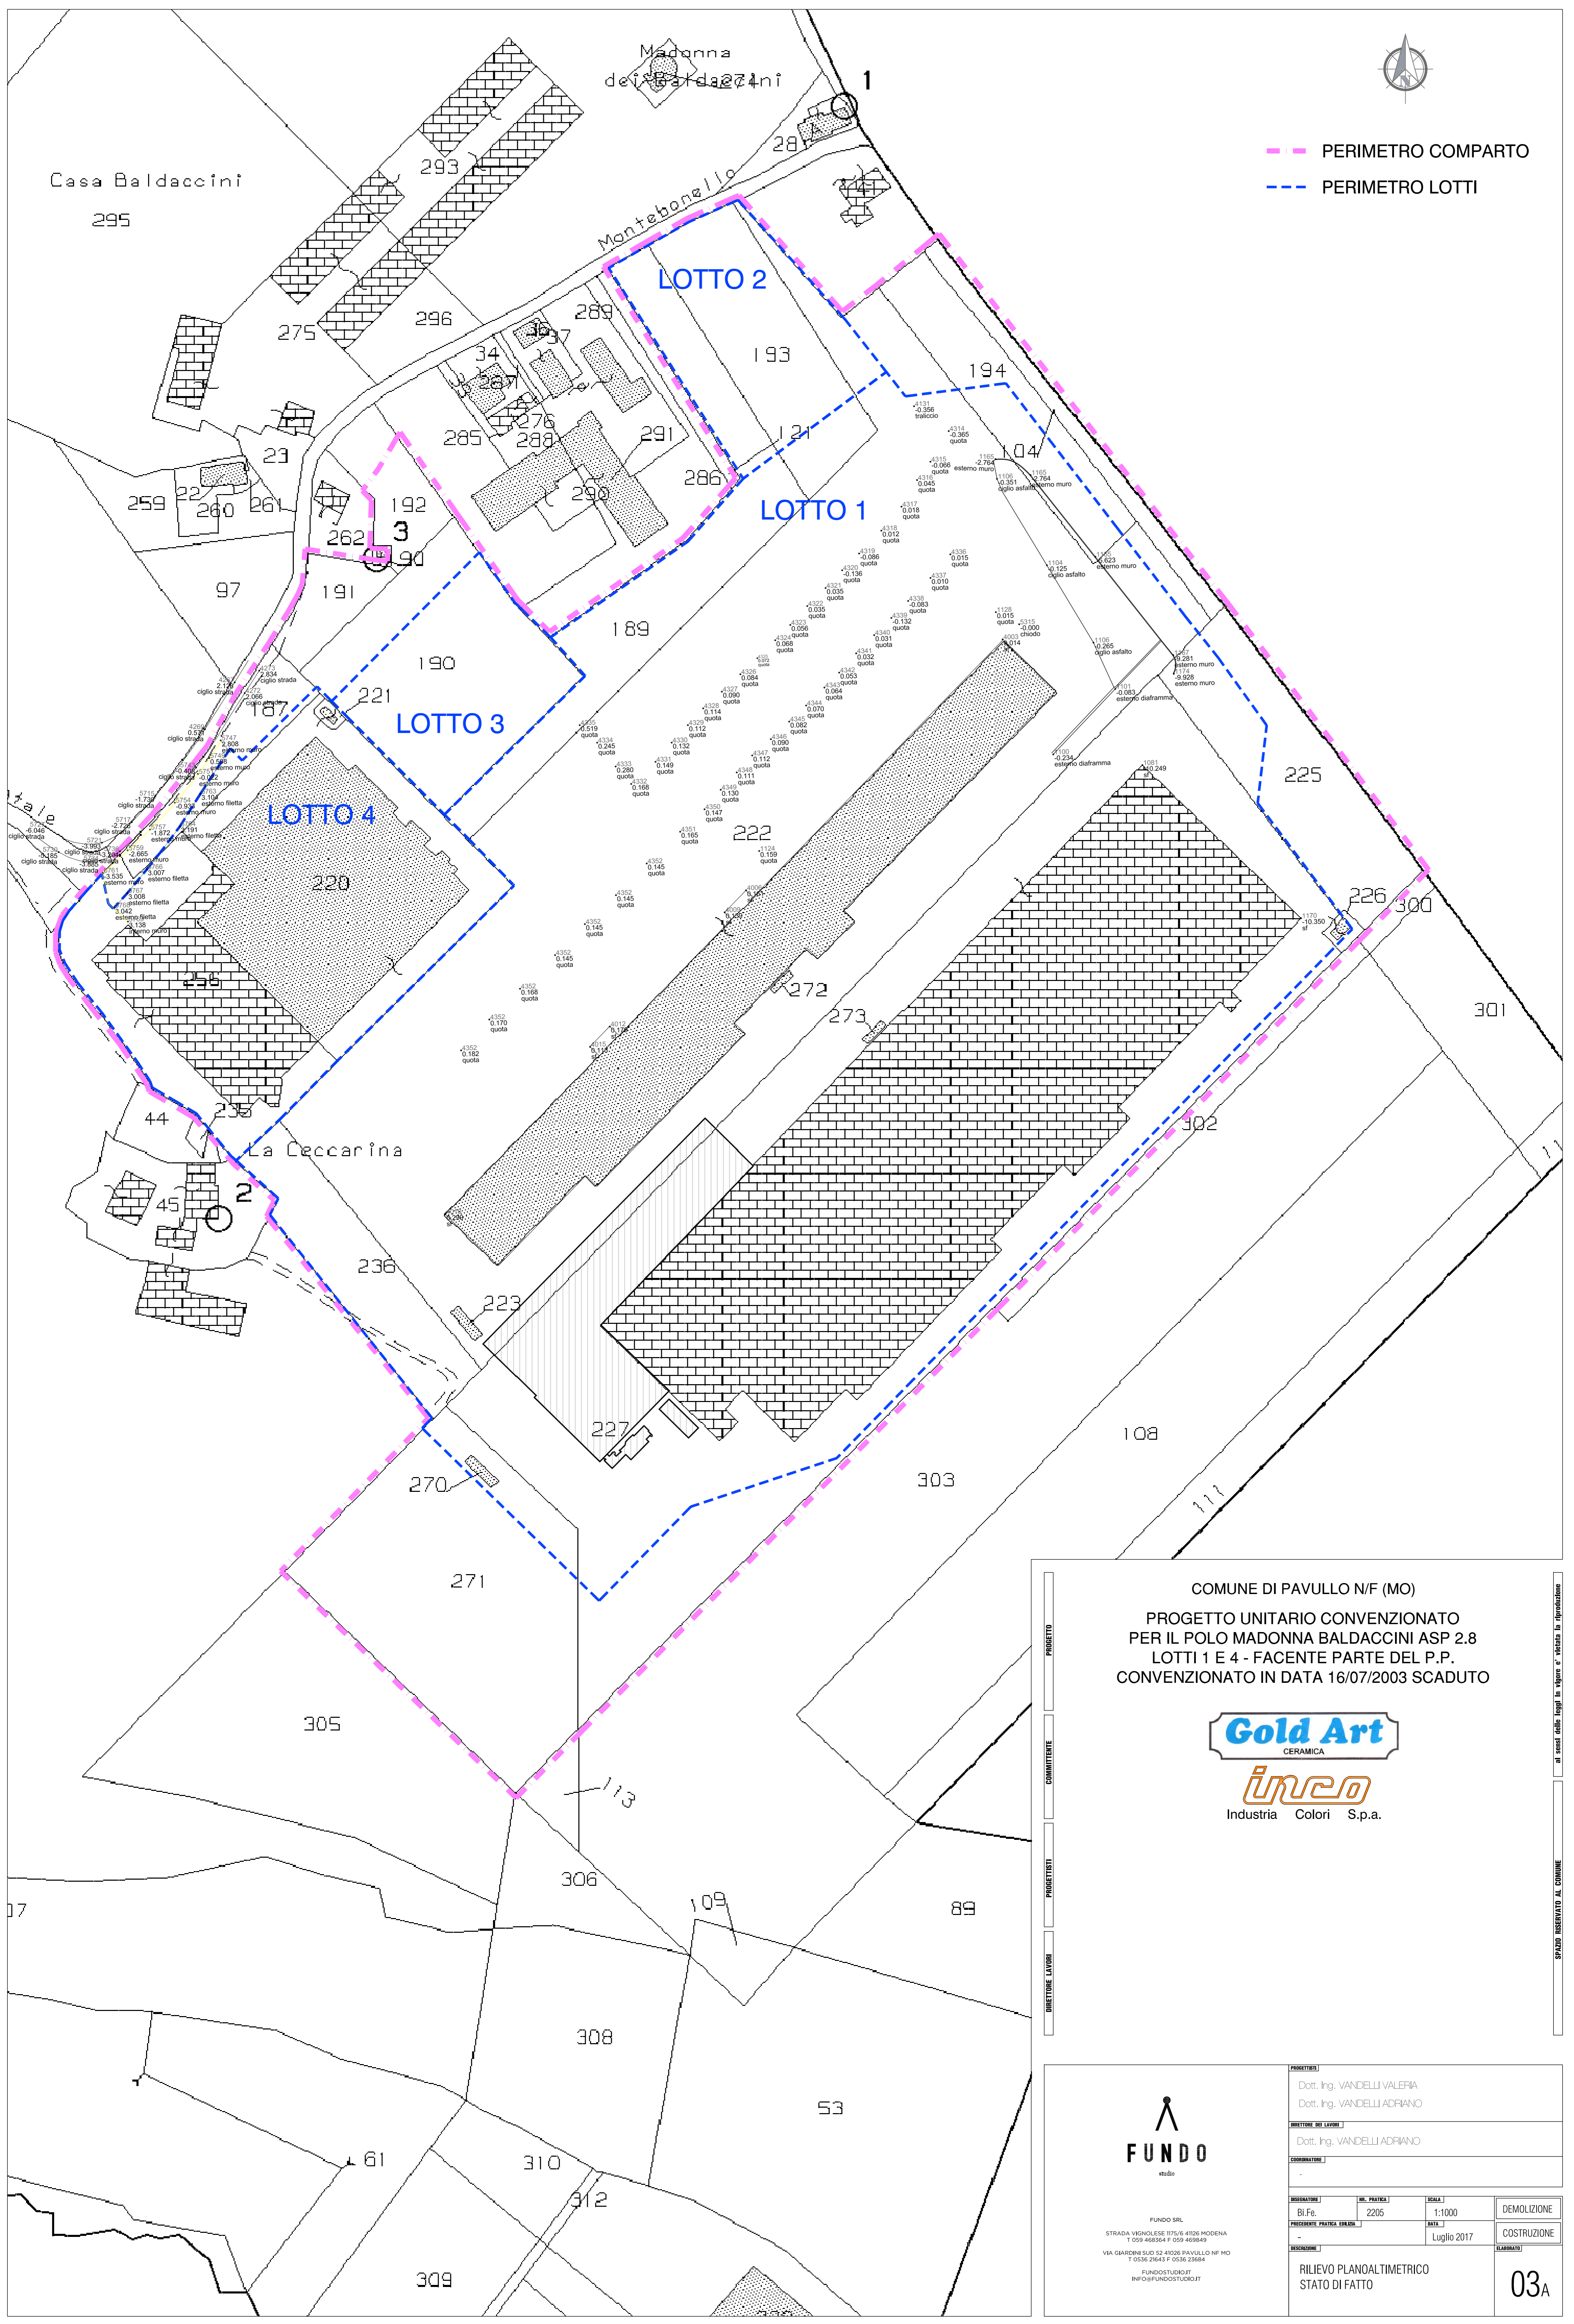

--- PERIMETRO COMPARTO
 --- PERIMETRO LOTTI



COMUNE DI PAVULLO N/F (MO)
 PROGETTO UNITARIO CONVENZIONATO
 PER IL POLO MADONNA BALDACCINI ASP 2.8
 LOTTI 1 E 4 - FACENTE PARTE DEL P.P.
 CONVENZIONATO IN DATA 16/07/2003 SCADUTO

Gold Art
 CERAMICA

Inco
 Industria Colori S.p.a.

PROGETTO
 COMMITTENTE
 PROGETTISTI
 DIRETTORE LAVORI

FUNDO
 studio

FUNDO SRL
 STRADA VIGNOLESE 1175/6 41026 PAVULLO N/F MO
 T. 059 468364 F. 059 469849
 VIA GIARDINI SUD 52 41026 PAVULLO N/F MO
 T. 059 21643 F. 059 23604
 FUNDOSTUDIO.IT
 INFO@FUNDOSTUDIO.IT

PROGETTISTI	Dott. Ing. VANDELLI VALERIA Dott. Ing. VANDELLI ADRIANO		
DIRETTORE DEI LAVORI	Dott. Ing. VANDELLI ADRIANO		
COORDINATORE	-		
PROGETTO	NR. PRATICA	SCALA	DEMOLIZIONE
BI.Fe.	2205	1:1000	
PROF. ING. PAVULLO N/F MO		DATA	CONSTRUZIONE
		Luglio 2017	
DESCRIZIONE	RILIEVO PLANOALTIMETRICO STATO DI FATTO		ALLEGATO
			03A

al sensi delle leggi in vigore e "tutta la riproduzione"
 SPAZIO RISERVATO AL COMUNE