


COMUNE DI PAVULLO N/F (MO)  
 PROGETTO UNITARIO CONVENZIONATO  
 PER IL POLO MADONNA BALDACCINI ASP 2.8  
 LOTTI 1 E 4 - FACENTE PARTE DEL P.P.  
 CONVENZIONATO IN DATA 16/07/2003 SCADUTO

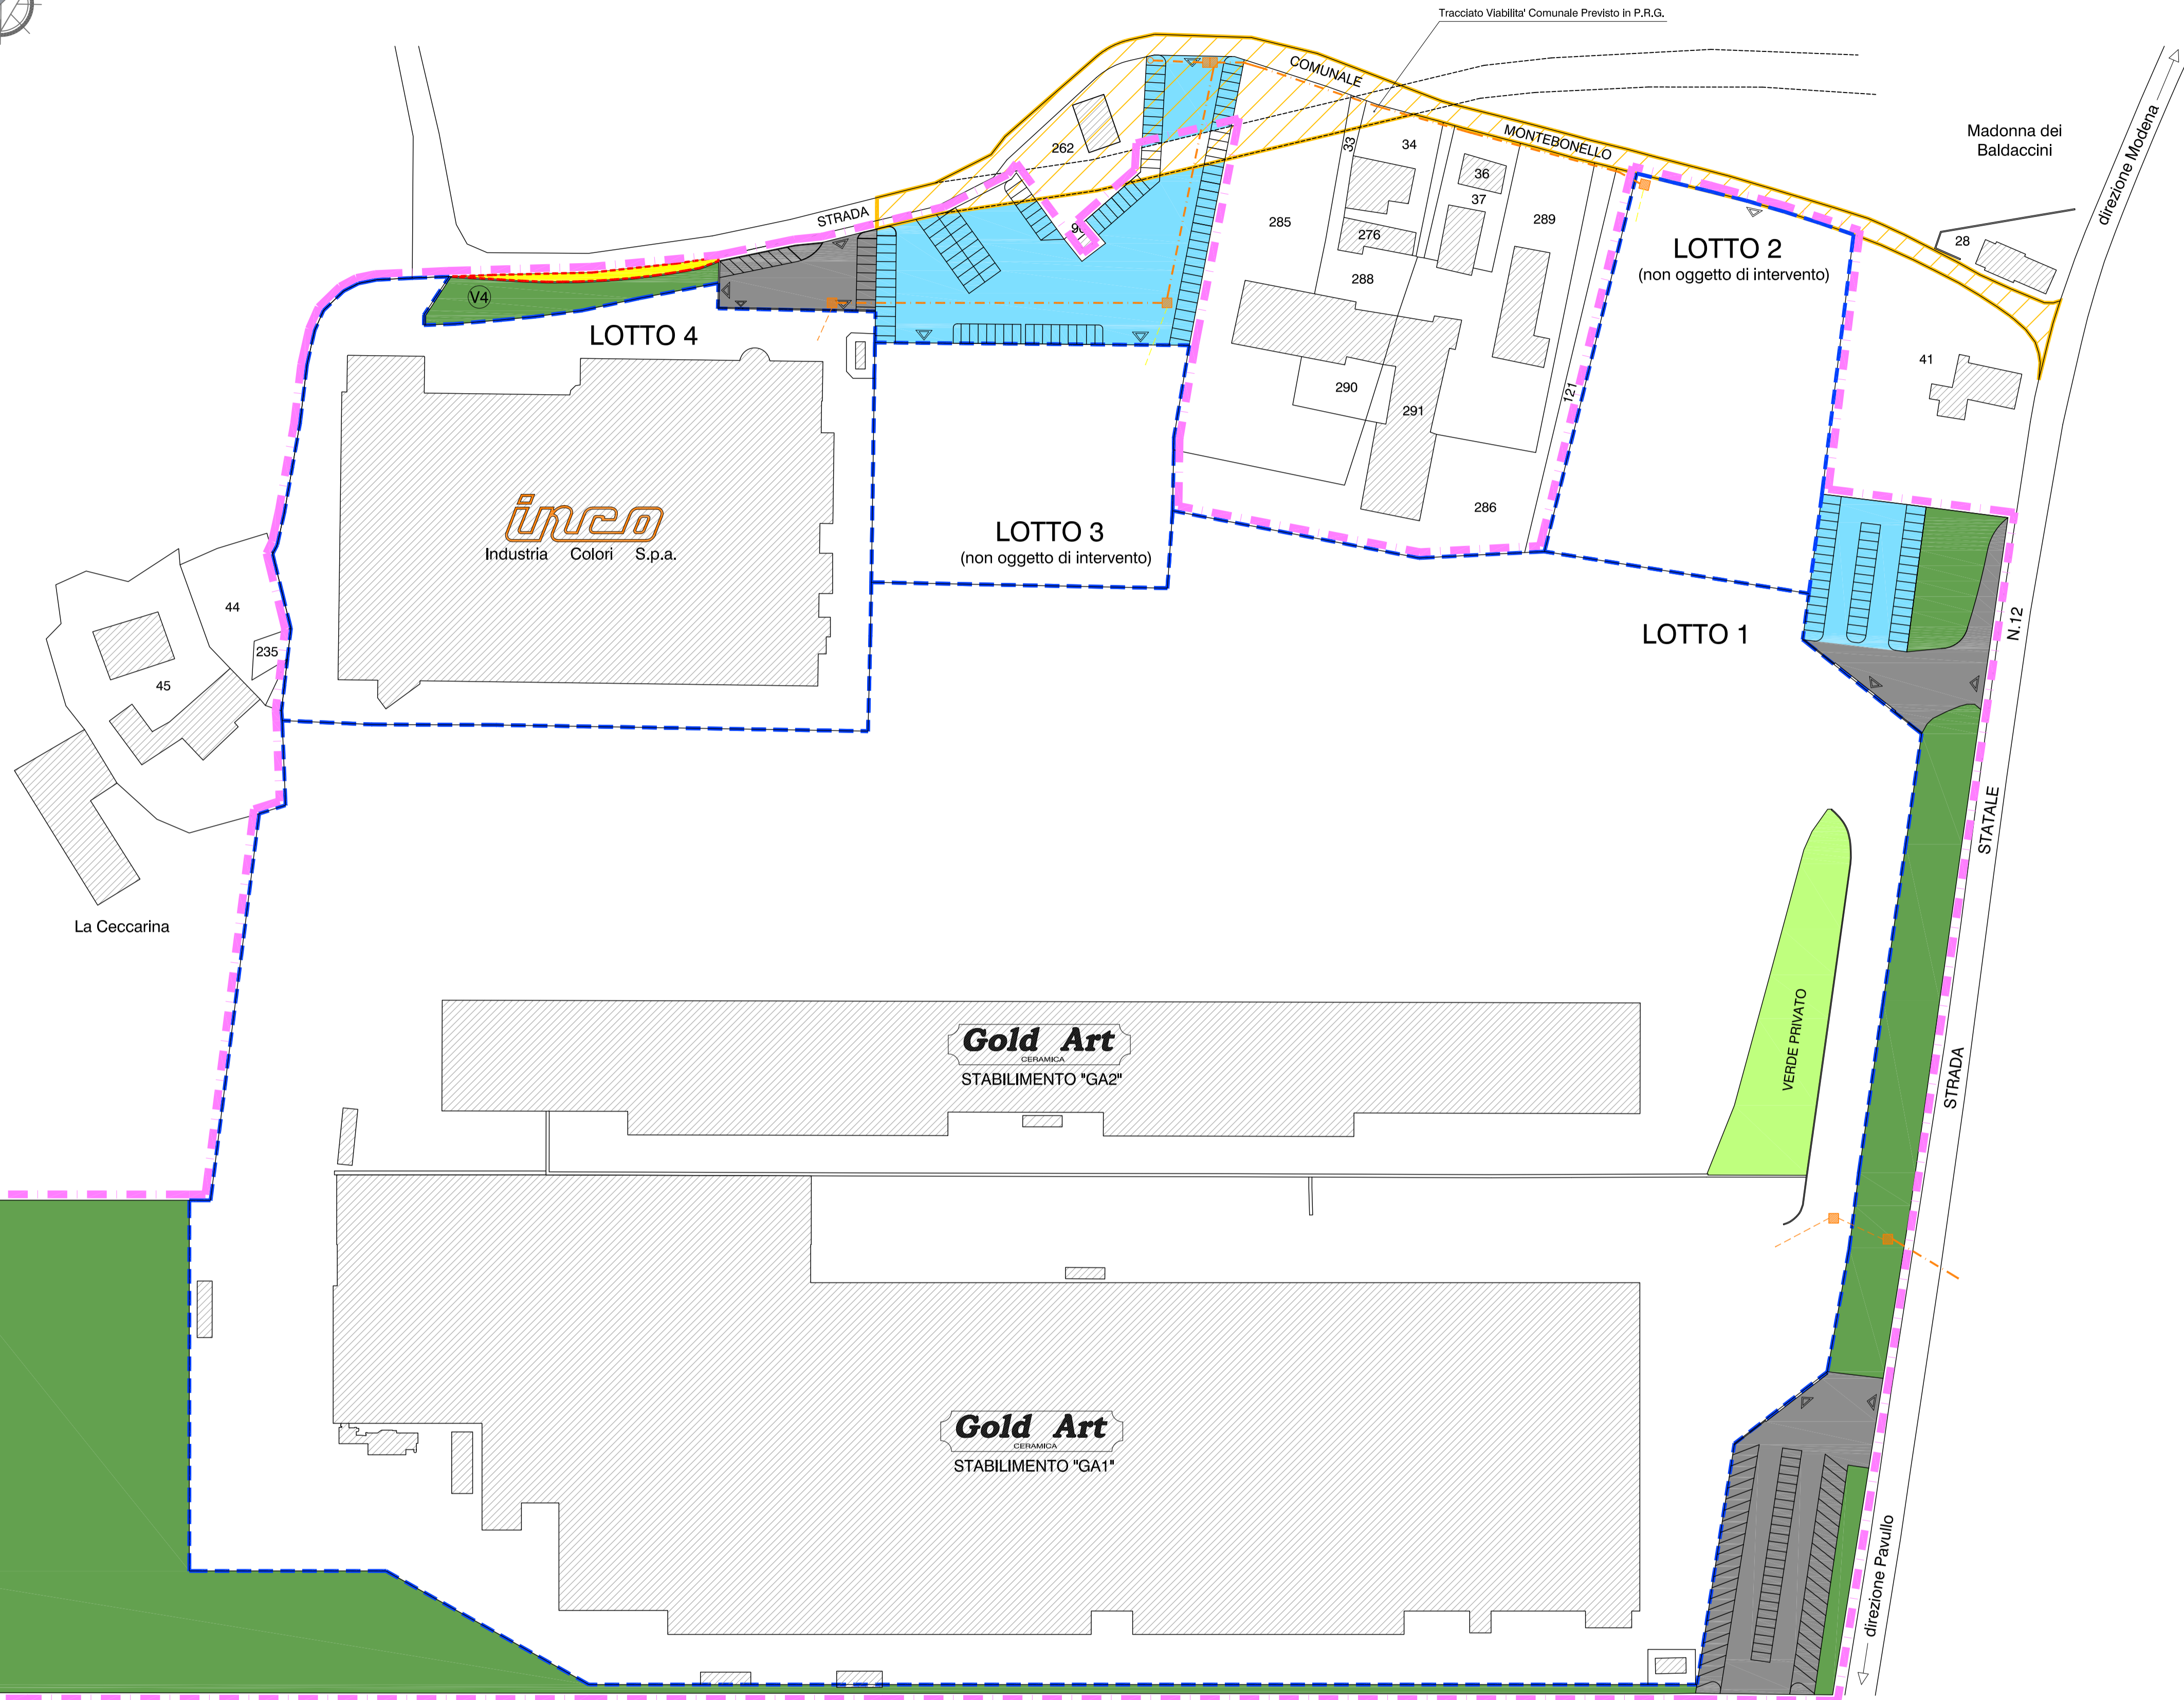

SPAZIO RISERVATO AL COMUNE ai sensi delle leggi in vigore e' vietata la riproduzione



<b>PROGETTISTI</b>			
Dott. Ing. VANDELLI VALERIA Dott. Ing. VANDELLI ADRIANO			
<b>DIRETTORE DEI LAVORI</b>			
Dott. Ing. VANDELLI ADRIANO			
<b>COORDINATORE</b>			
-			
<b>DESEGNATORE</b>	<b>NR. PRATICA</b>	<b>SCALA</b>	<b>DEMOLIZIONE</b>
Bi.Fe.	2205	1:1000	
<b>PRICESIVENTE Pubblica UTILITA'</b>	<b>DATA</b>	<b>COSTRUZIONE</b>	
-	Luglio 2017		
<b>DESCRIZIONE</b>	<b>ELABORATO</b>		
PLANIMETRIA RETE TELEFONICA			09A



FUNDO SRL  
 STRADA VIGNOLESE 1175/6 41026 MODENA  
 T 059 468364 F 059 469849  
 VIA GIARDINI SUD 52 41026 PAVULLO NF MO  
 T 0536 21645 F 0536 23684  
 FUNDOSTUDIO.IT  
 INFO@FUNDOSTUDIO.IT

**LEGENDA**

- Perimetro Comparto
- Perimetro Lotti Edificabili
- Verde Pubblico già realizzato
- Viabilità - Parcheggi Pubblici già realizzati
- Viabilità - Parcheggi Pubblici da realizzare
- Pavimentazione allargamento tratto Strada Comunale Montebonello da realizzare
- Fabbricati Esistenti
- Area destinata alla viabilità soggetta a ridefinizione nel P.U.C. da presentare entro 12 mesi dalla stipula della Convenzione

**RETE TELEFONICA**

- Rete Telecom di adduzione già realizzata
- Allacciamento Telecom già realizzato
- Allacciamento Telecom da realizzare
- Pozzetto rete Telecom cm. 60x120
- Pozzetto rete Telecom cm. 60x60

**PARTICOLARI MATERIALE TELECOM**

