COMUNE DI PAVULLO NEL FRIGNANO
PROVINCIA DI MODENA

PIANO URBANISTICO ATTUATIVO DI INIZIATIVA PRIVATA AMBITO ASP 2.7 DI RILIEVO SOVRACOMUNALE SITO IN LOCALITA' CASA ZANAROLI–CA' DEL LUPO E DENOMINATO " POLO ARTIGIANALE – INDUSTRIALE ESTENSE"

COMMITTENTI:

COMPARTO D3
WOLF srl
COMPARTO D3/1
ROSINI BRUNO
RANIERI TERESA
SOC."ERRECOMPANYsrl"
SOC."MORANDI IMMOBILIARE SPA"
ROSINI MARIA
BARATTINI GIANNI
SOC."ROSINI & BARATTNI snc"
DITTA INDIV. ROSINI ANTONIO

SEGUE COMPARTO D3/1
BENEDETTI DONATELLO
BONECCHI ANTONELLA
VENTURELLI ENRICO
IMMOBILIARE FRIGNANO s.r.l.
COMPARTO D3/2
FLORINI EMER
DE MARIA MAFALDA
SOC.IMM.RE "FEDERICA srl"

STUDIO BORELLI — Studio Tecnico di progettazione, consulenza, pratiche catastali. Studio Borelli, Via Giardini Sud, 6 41026 Pavullo nel Frignano (Mo) Tel. 0536/20880 – Fax 0536/327434 E-mail: studioborelli@libero.it

Coaprocon — Progettare insieme attorno. Sede di Pavullo nel F. 41026 - Via Giardini Sud, 32 - tel. 0536 21940 - fax 0536 20664. Sede di Modena 41100 - Via Vignolese 1757/F - tel. 059 450301 - fax 059 450320. www.coaprocon.it - studio@coaprocon.it

studio tecnico — Via per Serramazzoni n.3 Pavullo n/F (MO) Tel. 0536/51269 2r.a. Telefax 0536/51261 E-mail: studiotecnico.fb@tiscalinet.it

PROGETTISTI E D.L.

ING. ENZO BORELLI

ING. ADRIANO VANDELLI

ING. EMER FLORINI

CLAUDIO PEDRETTI ARCHITETTO — Studio: via A. Volta, 8/as • 41012 CARPI Tel. 059/654290 - Part. Iva 01477750366

ARCH. CLAUDIO PEDRETTI

TAV.	ELABORATO
15	RETE PUBBLICA ILLUMINAZIONE

DATA:	SCALA:	CATALOG.:	AGGIORNAMENTO:
NOVEMBRE 2011	1:1000		

POLO ARTIGIANALE-INDUSTRIALE "ESTENSE"

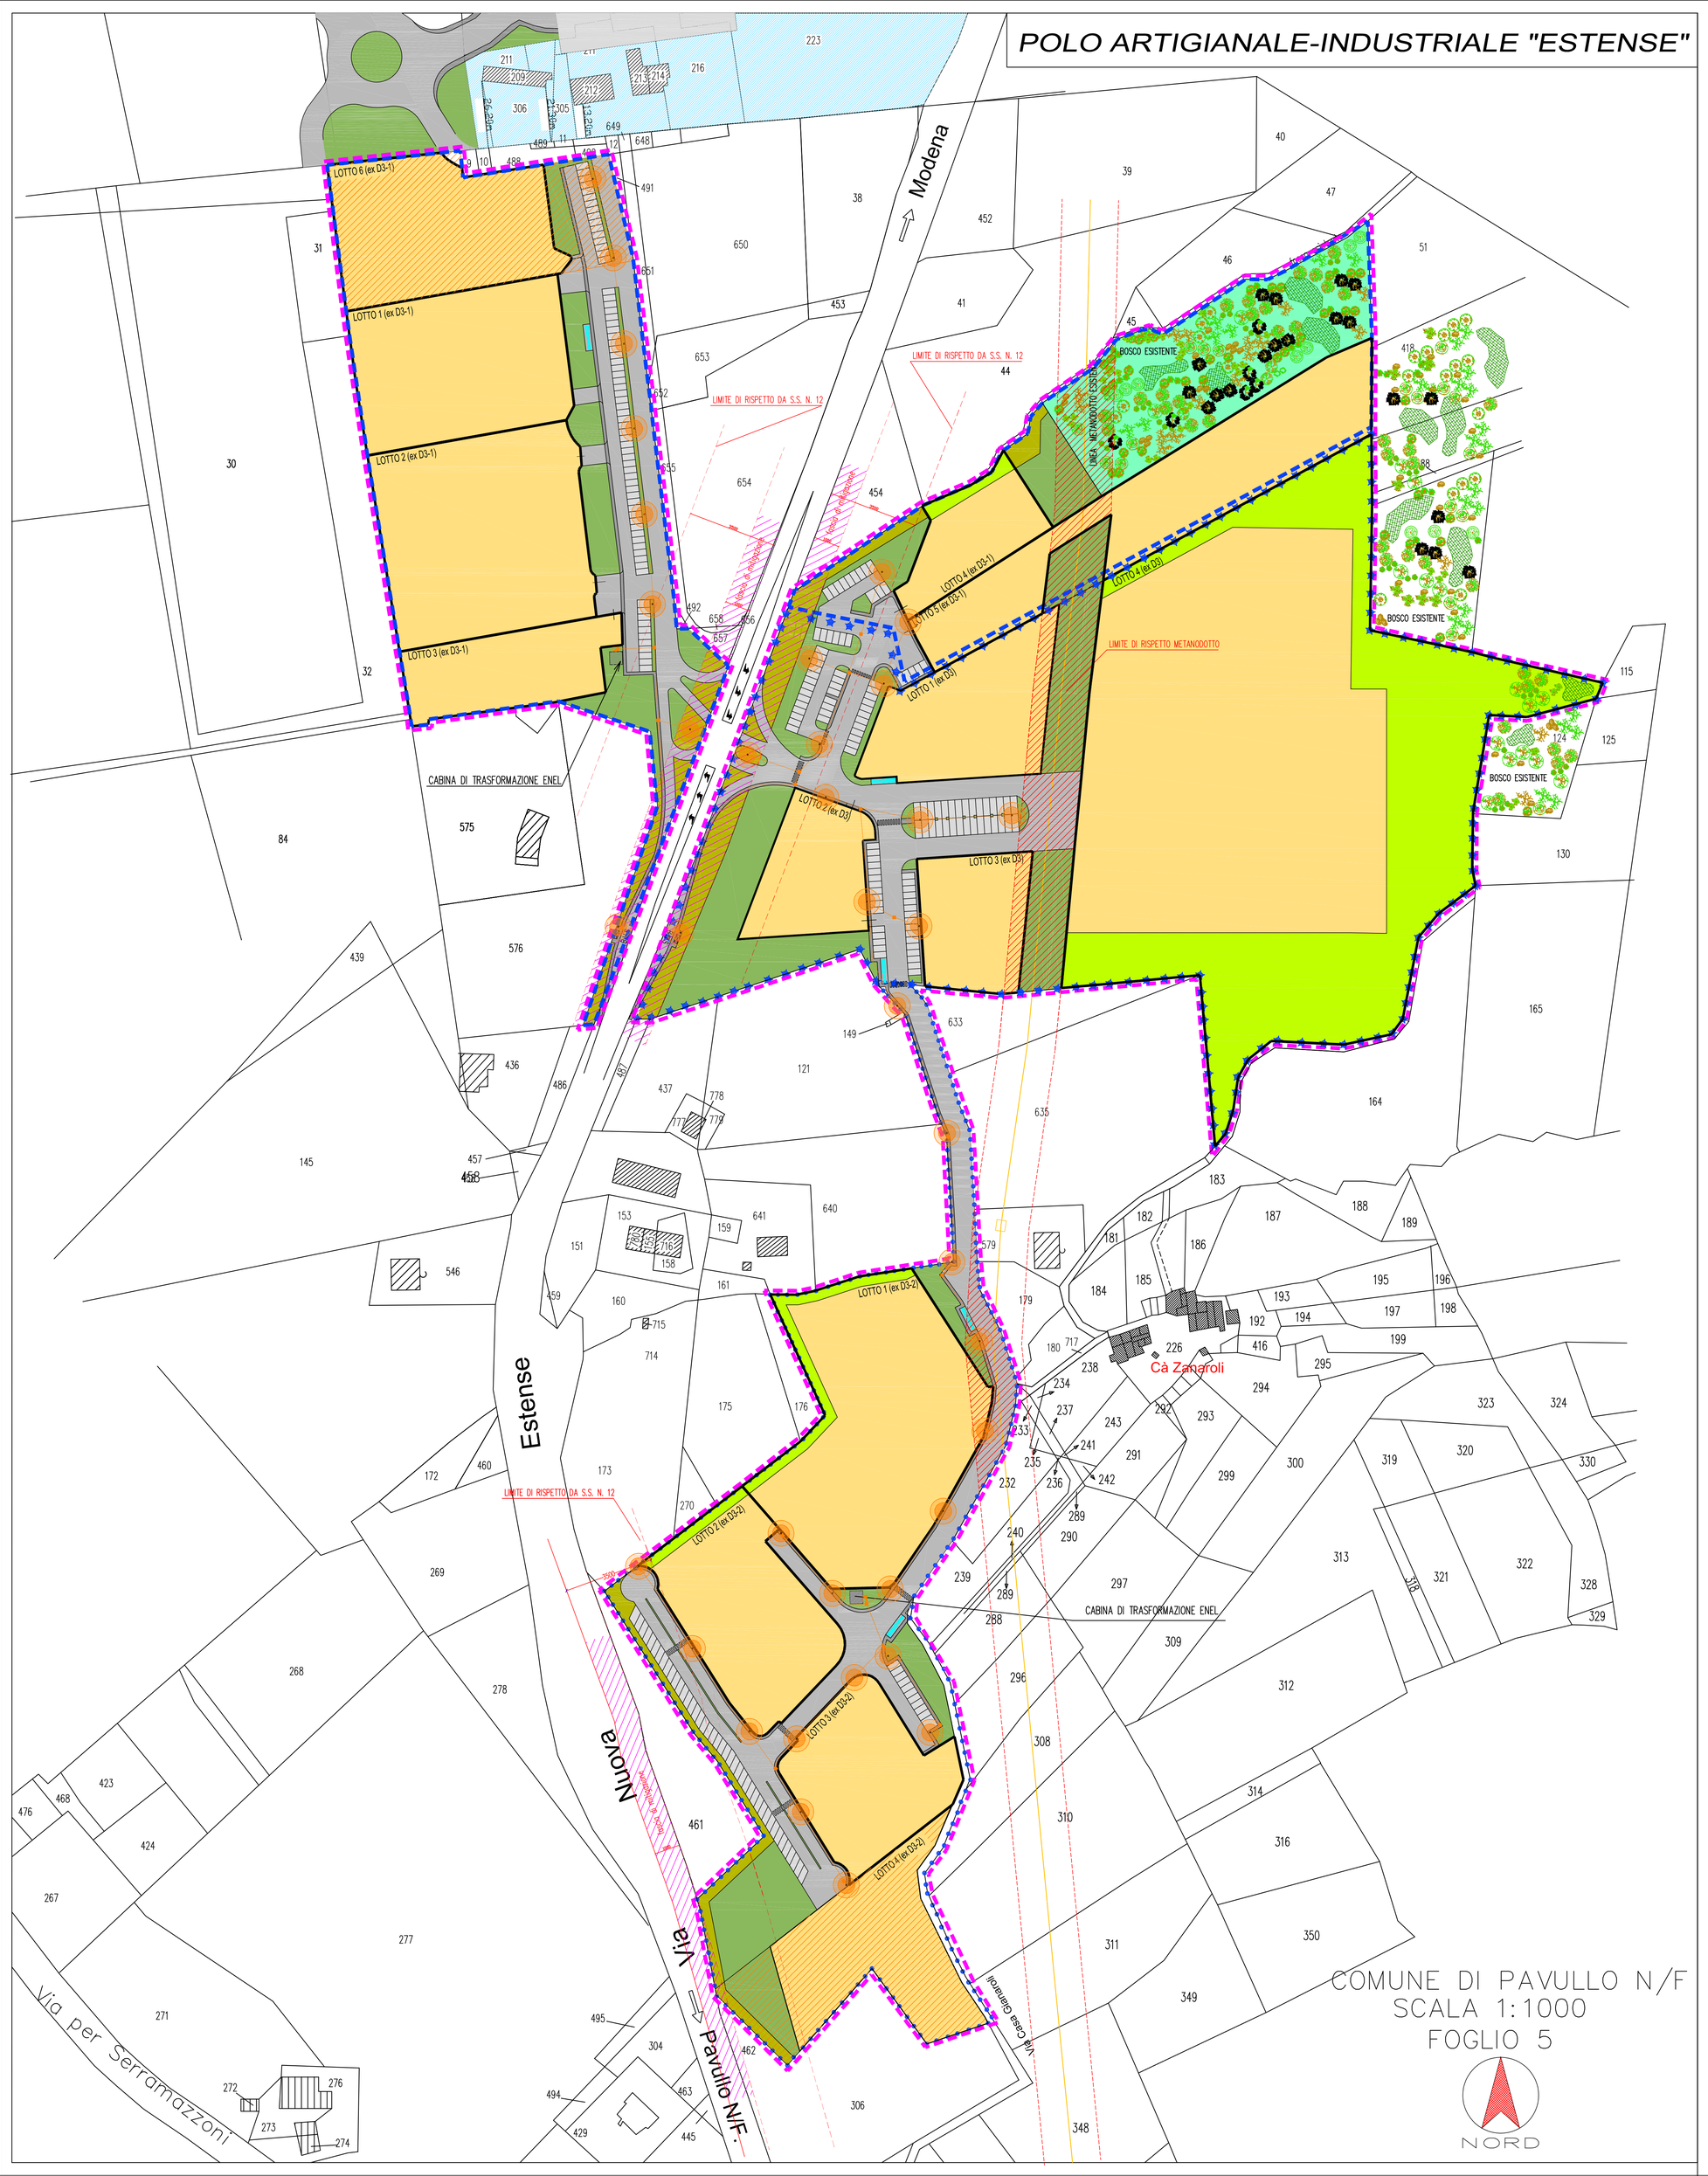

LEGENDA:

- PALI DI ILLUMINAZIONE PUBBLICA
- CONDOTTA ILLUMINAZIONE PUBBLICA
- QUADRO ELETTRICO CONTROLLO LUMINOSO
- POZZETTO DI DERIVAZIONE 40X40CM.

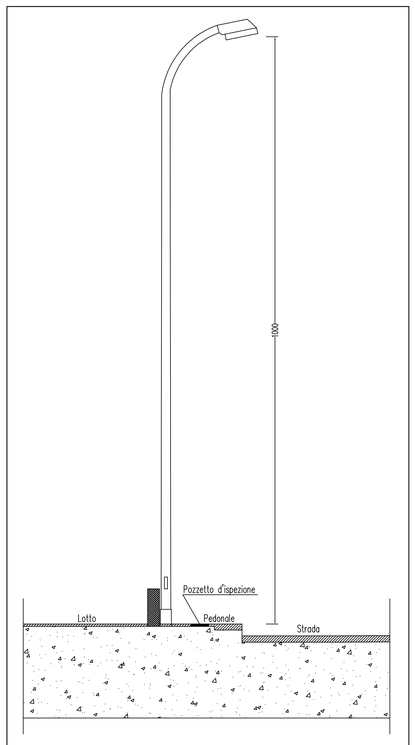

– PARTICOLARE PALO ILLUMINAZIONE –
PUBBLICA –SCALA1:50–

TIPO DI APPARECCHIO	SGS 306/250T B POS.11X
TIPO DI LAMPADA	150W
FLUSSO LAMPADA	32000 lumen
LARGHEZZA CORSIA	5.00/10.00 m.
ALTEZZA	10.00 m.
INTERDISTANZA	max 35.00 m.

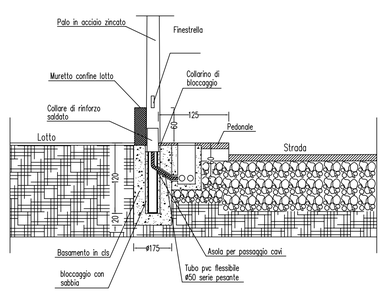

– SEZIONE POZZETTO E PALO ILLUMINAZIONE PUBBLICA –
– SCALA 1:50 –

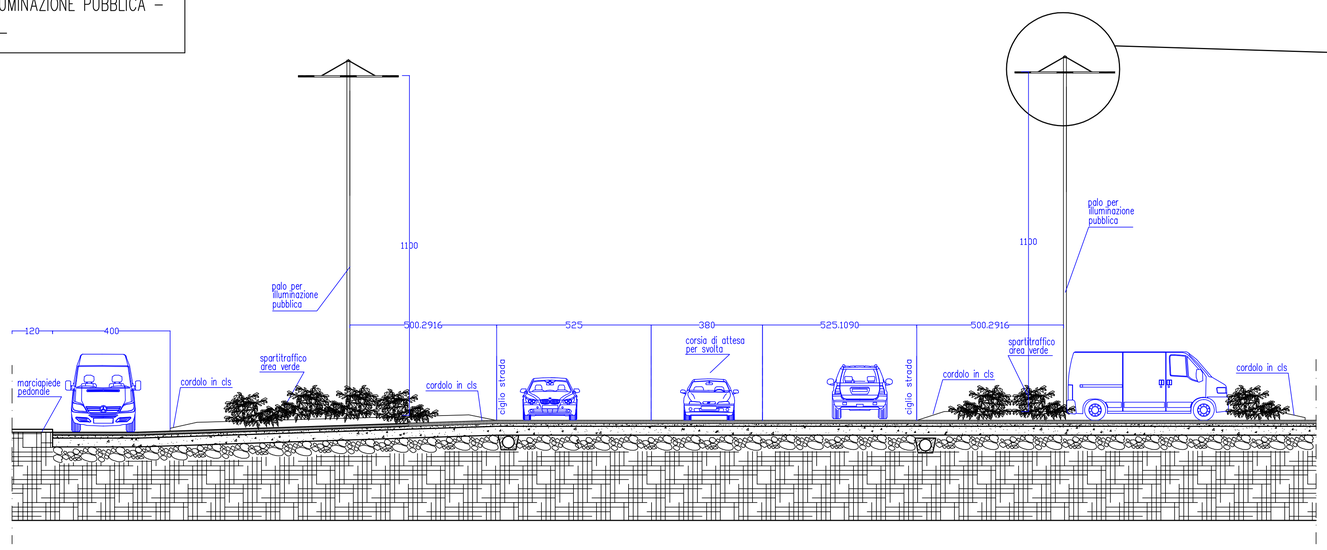

PARTICOLARE ILLUMINAZIONE PUBBLICA ZONA INCROCIO SCALA 1:100

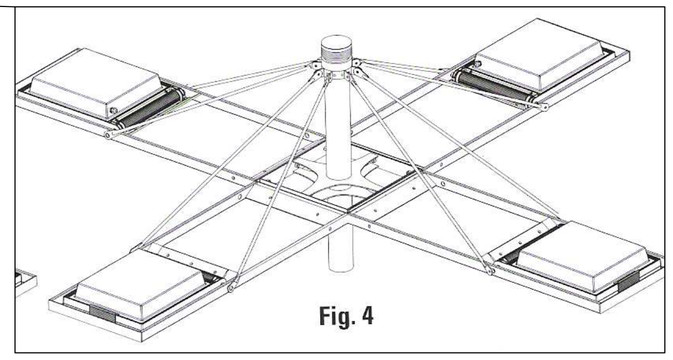

Fig. 4

PARTICOLARE PALO DI ILLUMINAZIONE PUBBLICA A 4 LAMPADE

TIPO DI APPARECCHIO	Q5–L02–05G–Q5–L02–AS65
TIPO DI LAMPADA	400W
ALTEZZA	11.00 m.

COMUNE DI PAVULLO N/F
SCALA 1:1000
FOGLIO 5

NORD