


PIANO URBANISTICO ATTUATIVO DI INIZIATIVA PRIVATA
AMBITO ASP 2.7 DI RILIEVO SOVRACOMUNALE SITO
IN LOCALITA' CASA ZANAROLI-CA' DEL LUPO E DENOMINATO
" POLO ARTIGIANALE - INDUSTRIALE ESTENSE "

| | |
|--|--|
| COMMITTENTI: COMPARTO D3 WOLF srl COMPARTO D3/1 ROSINI BRUNO RANIERI TERESA SOC."ERRECOMPANYSrl" SOC."MORANDI IMMOBILIARE SPA" ROSINI MARIA BARATTINI GIANNI SOC."ROSINI & BARATTINI snC" DITTA INDIV. ROSINI ANTONIO | SEQUE COMPARTO D3/1 BENEDETTI DONATELLO BONECCHI ANTONELLA VENTURELLI ENRICO IMMOBILIARE FRIGNANO s.r.l. COMPARTO D3/2 FLORINI EMER DE MARIA MAFALDA SOC.IMM.RE "FEDERICA srl" |
|--|--|

| | |
|---|------------------------|
| Studio Tecnico di progettazione, consulenza, gestione cantieri Studio Borelli, Via Giorgini, 6 41020 Frignano del Frignano (Mo) Tel. 0536/22885 - Fax 0536/22884 E-mail: studio@studio borelli.it | ING. ENZO BORELLI |
| Coopracon Via S. Maria Maddalena, 10 41020 Frignano del Frignano (Mo) Tel. 0536/21289 - Fax 0536/21290 E-mail: coopracon@coopracon.it | ING. ADRIANO VANDELLI |
| FB studio tecnico Via S. Maria Maddalena, 10 41020 Frignano del Frignano (Mo) Tel. 0536/21289 - Fax 0536/21290 E-mail: fbstudio@fbstudio.it | ING. EMER FLORINI |
| CLAUDIO PEDRETTI ARCHITETTO Sede: Via A. Vivaldi, 10 - 41020 CAPORE Tel. 0536/22885 - Fax 0536/22884 | ARCH. CLAUDIO PEDRETTI |

| | | | |
|---------------|-----------|-----------------------------|---------------|
| TAV. 7 | ELABORATO | INGOMBRO MASSIMO FABBRICATI | |
| DATA | SCALA | CATALOG. | AGGIORNAMENTO |
| NOVEMBRE 2011 | 1:1000 | | |

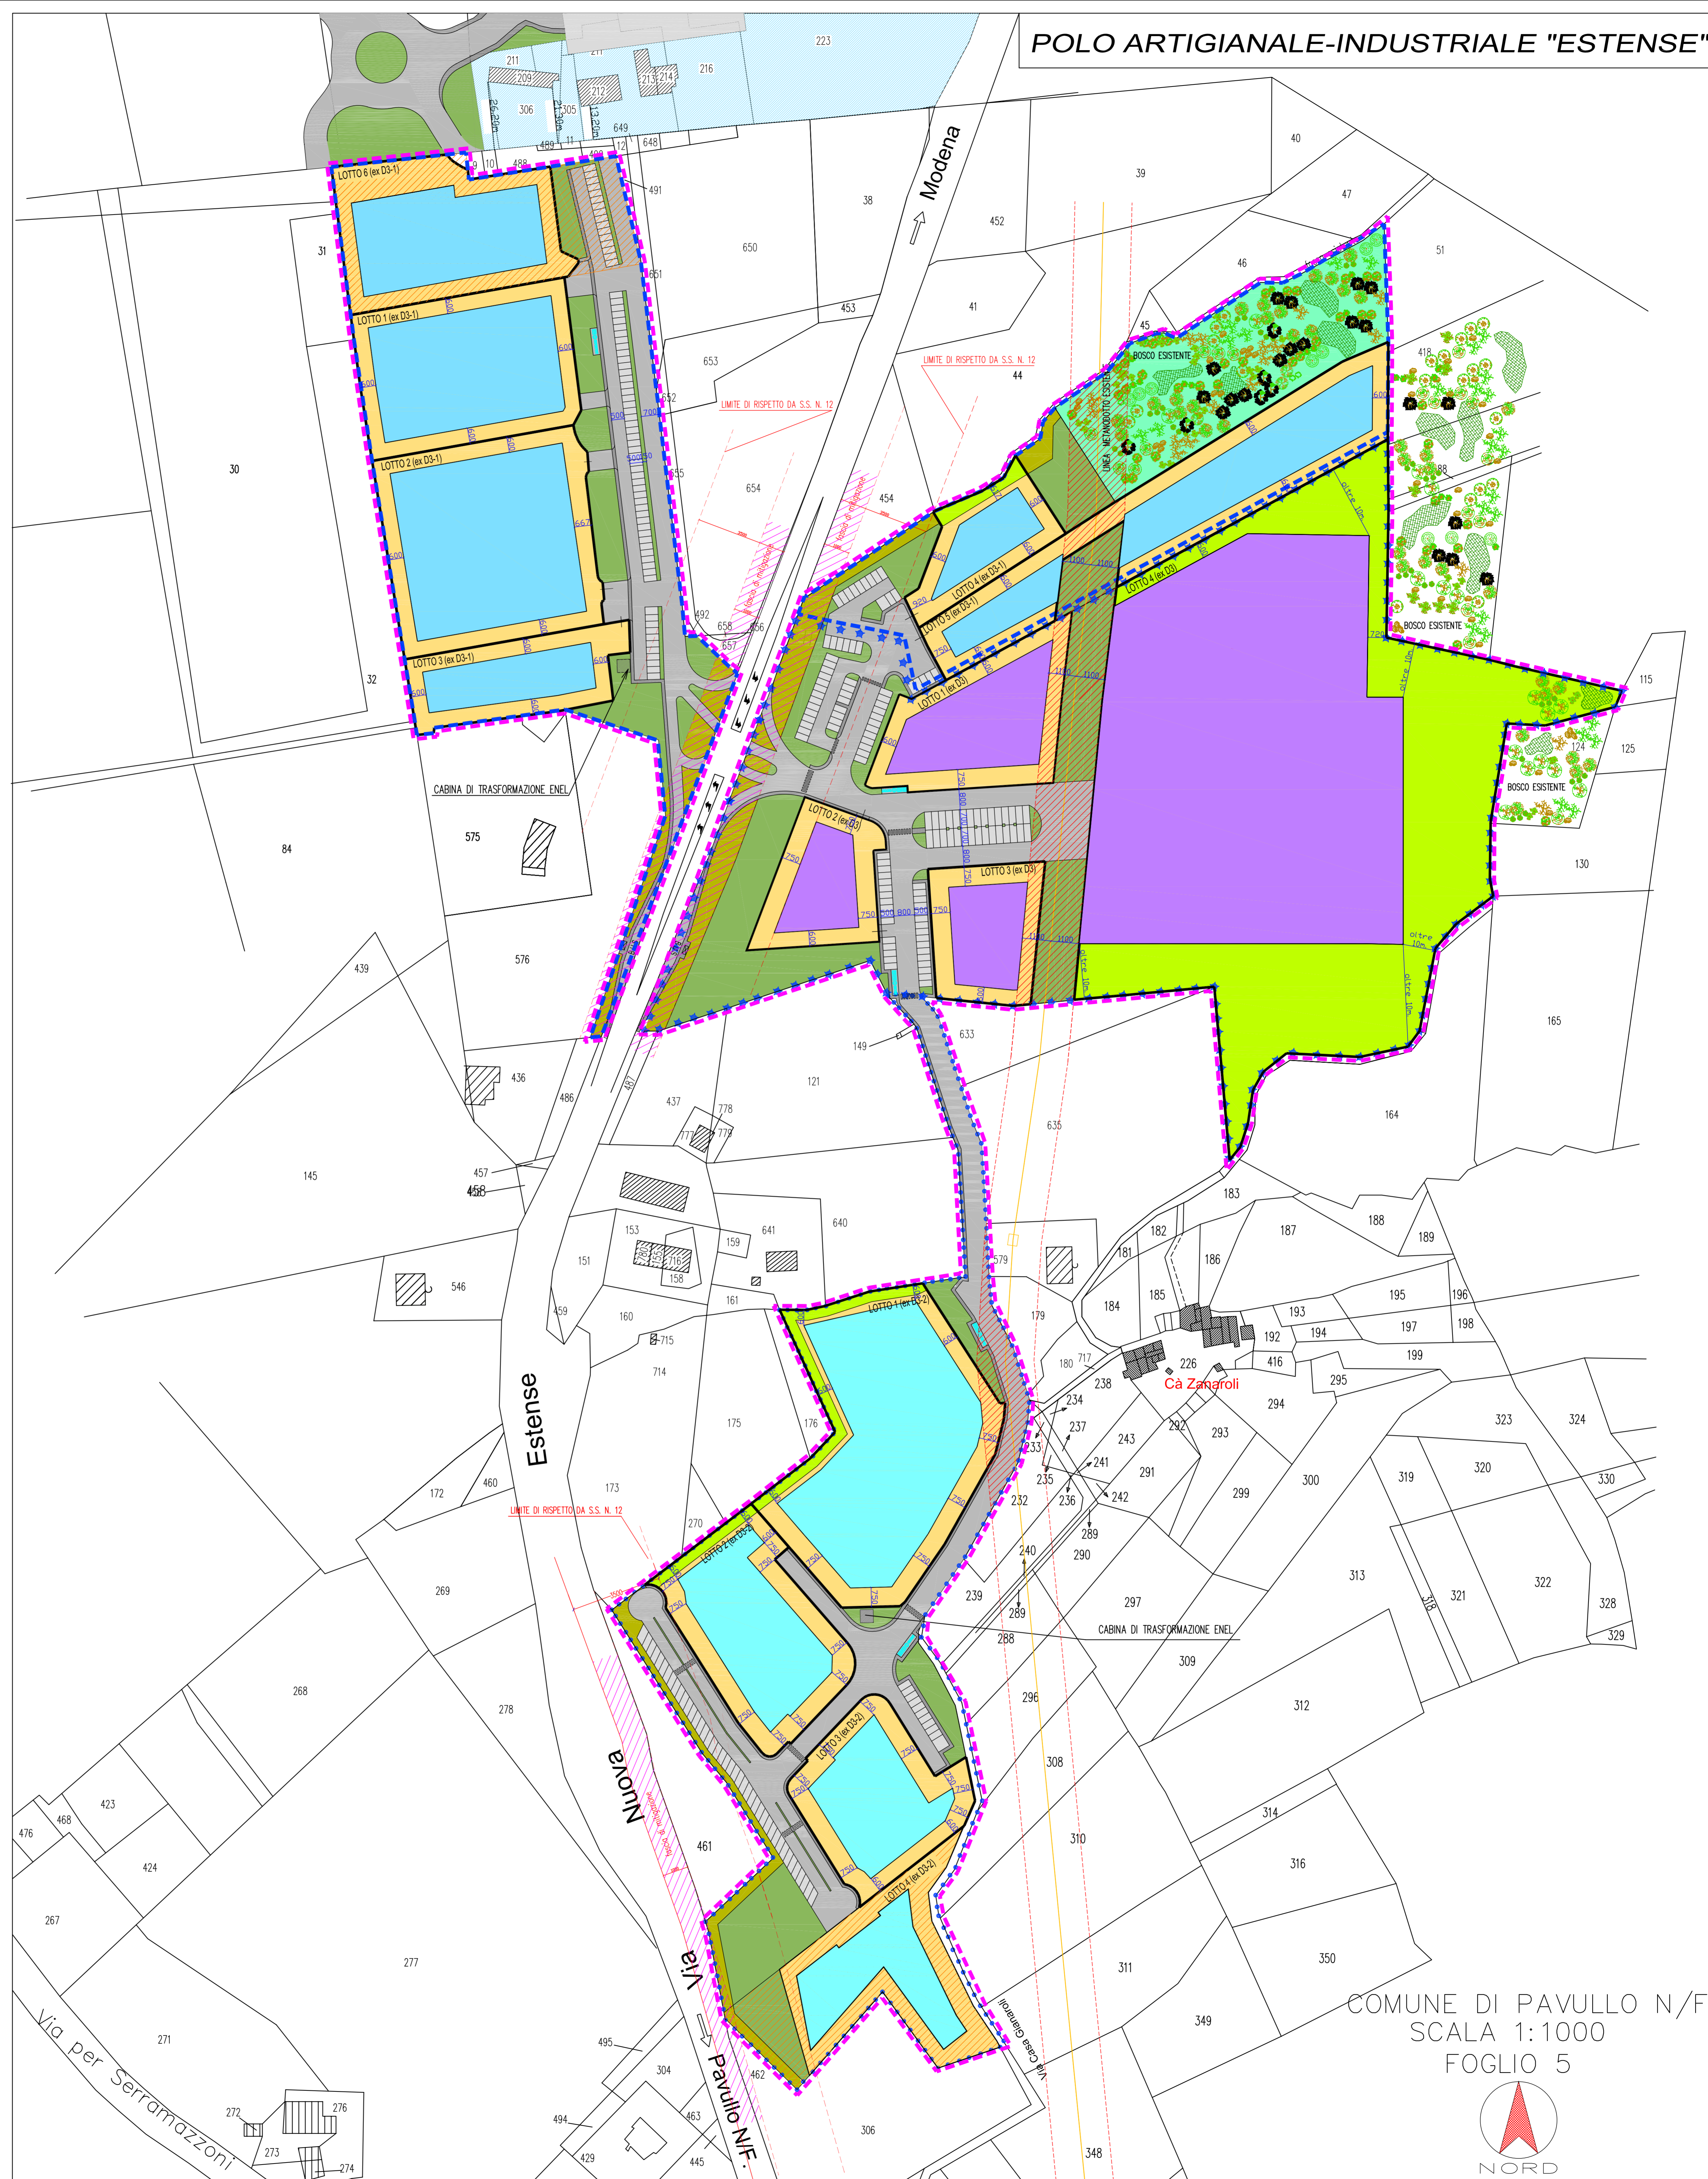

LEGENDA:

- Perimetro Ambito
- Perimetro Lotti Edificabili
- Ingombro max. edifici Sub-Ambito 1 (ex comparto D3)
- Ingombro max. edifici Sub-Ambito 2 (ex comparto D3-1)
- Ingombro max. edifici Sub-Ambito 3 (ex comparto D3-2)
- Lotti Edificabili
- Viabilità
- Pedonali
- Parcheggi pubblici
- Verde pubblico
- Verde privato all'interno dei lotti con funzione di mitigazione (dotazione ecologica)
- Verde pubblico con funzione di mitigazione (dotazione ecologica)
- Area destinata all'Amm.ne Comunale
- Fascia verde di mitigazione 10,00 ml da S.S. 12
- Zona attraversamento metanodotto

- PERIMETRO SUB-AMBITO 1 (ex comparto D3)
- PERIMETRO SUB-AMBITO 2 (ex comparto D3-1)
- PERIMETRO SUB-AMBITO 3 (ex comparto D3-2)

DISTANZE:
 dai confini di proprietà = ml 6,00
 dai confini di zona = ml 6,00
 dal confine stradale = ml 7,50 per strade interne al comparto
 ml 35,00 per la S.S. 12

