


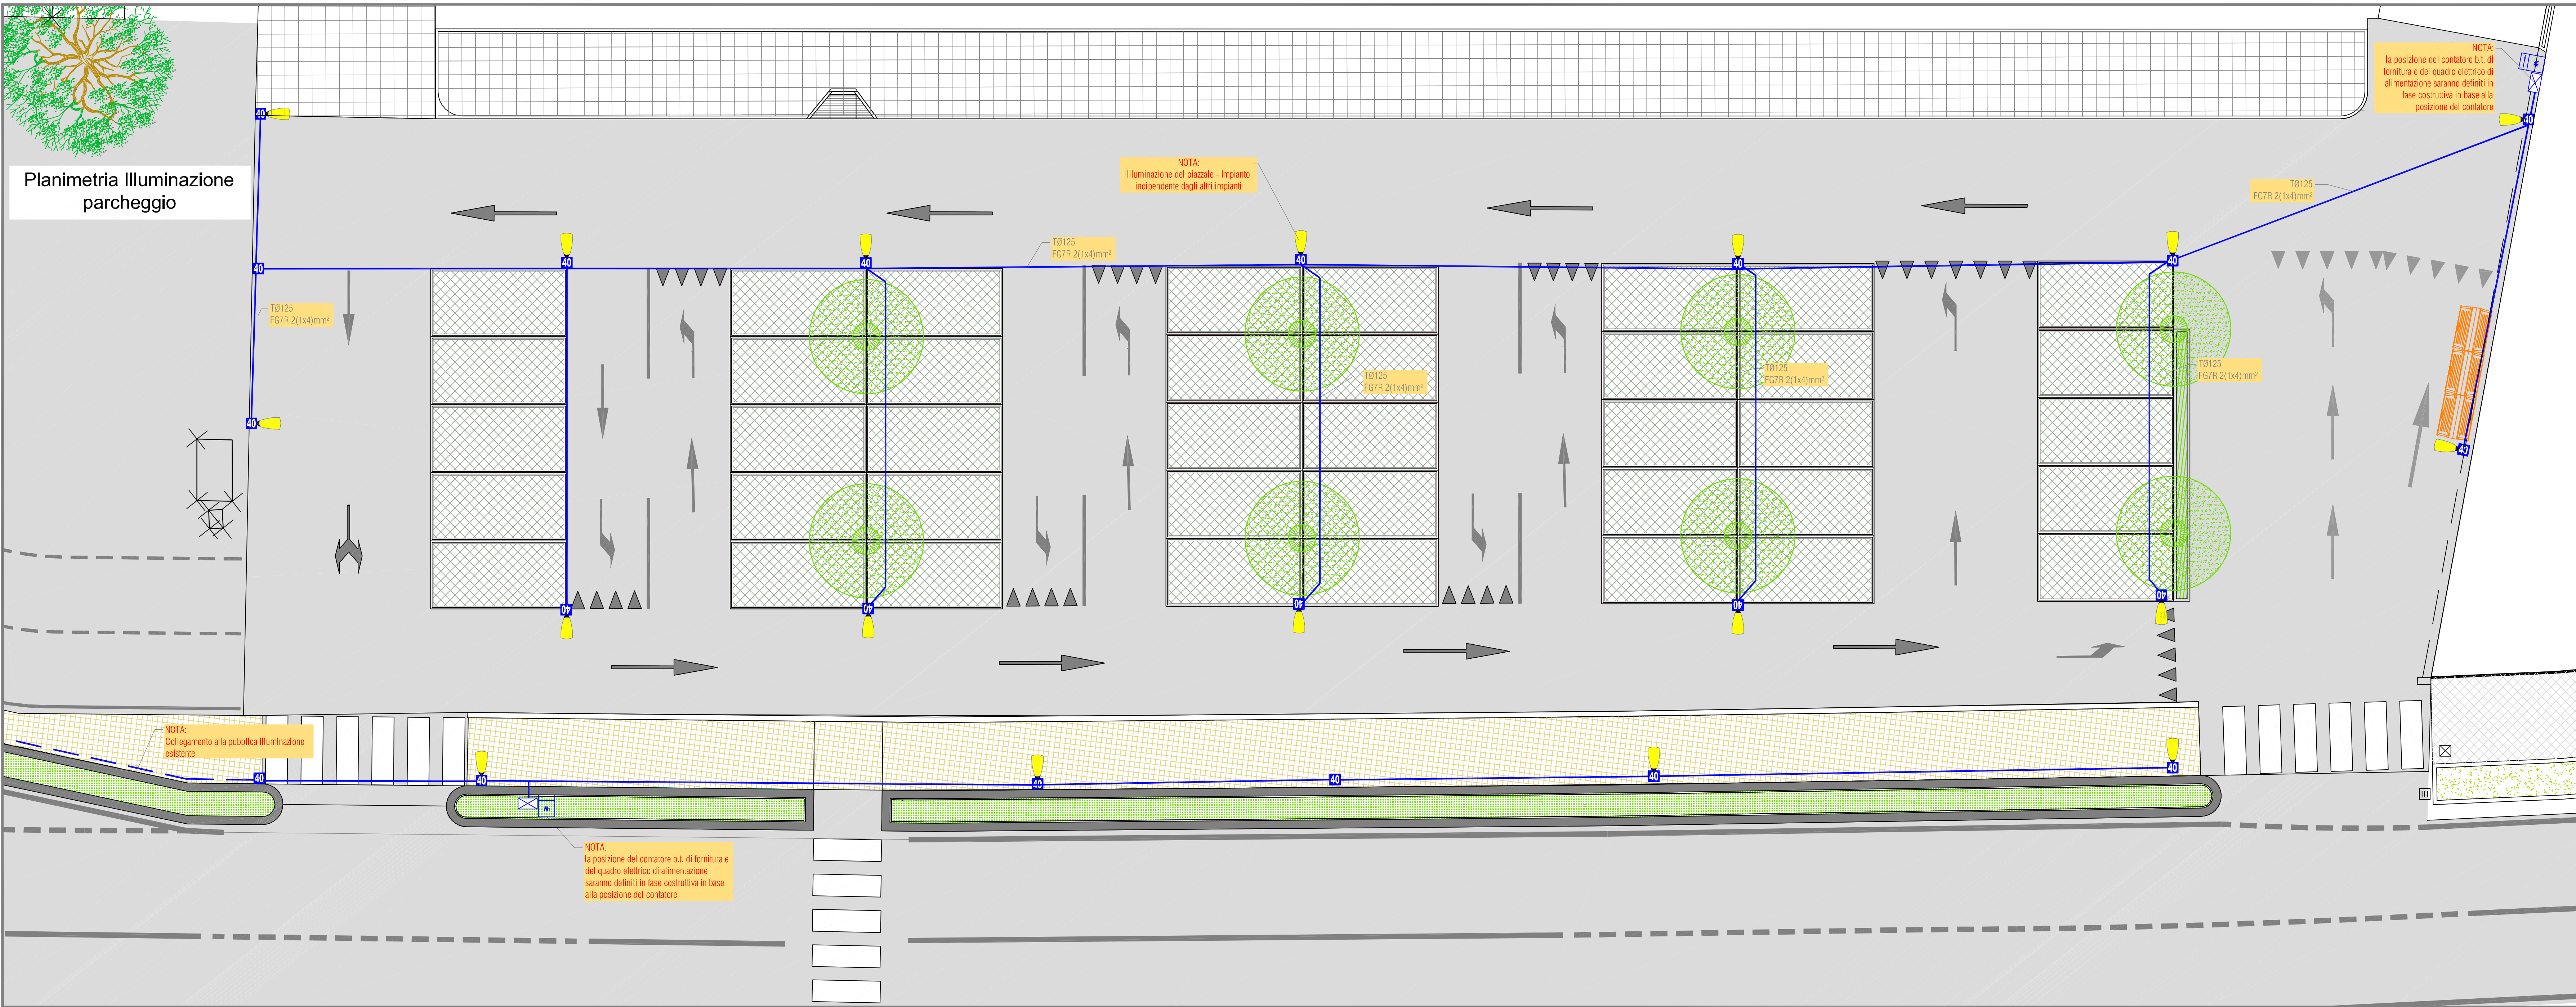

COMUNE DI PAVULLO NEL FRIGNANO
Provincia di Modena

OGGETTO: Progetto Unitario Convenzionato.
Ristrutturazione edilizia di fabbricato, con demolizione dell'esistente

PROGETTO UNITARIO CONVENZIONATO

TAVOLA	2.5	Scala	1:200 1:50
Revisione	B	Data	2017

Il Progettista

PENTA
engineering

Progettazione, Creazione, Direzione Lavori e Coordinamento Tecnico degli studi ed impianti
Via Brigata Regia, 24 - 42100 Reggio Emilia - tel.0522 300553
tel.0522 300553 - fax 0522 784046 - email info@penta-re.com

La Proprietà

SITECO SRL
Via Braglia n. 10
41026 Pavullo N/F (MO)

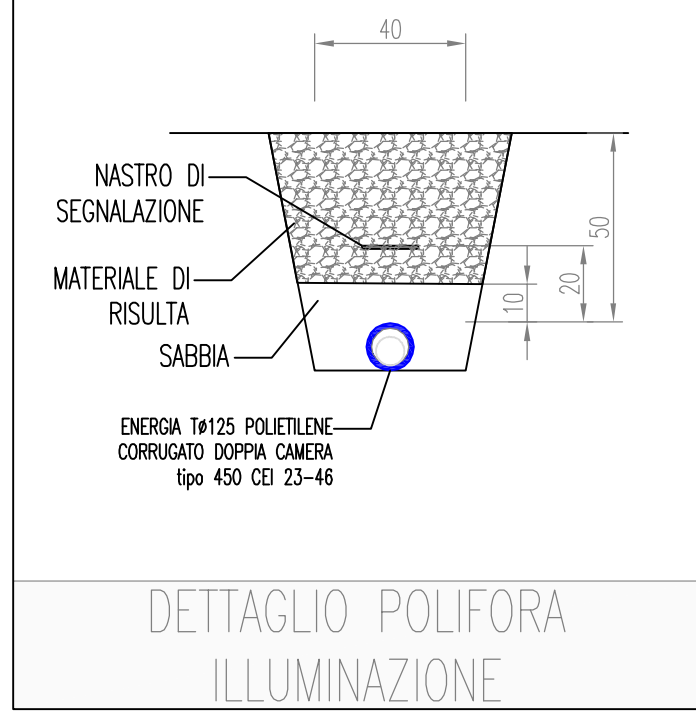
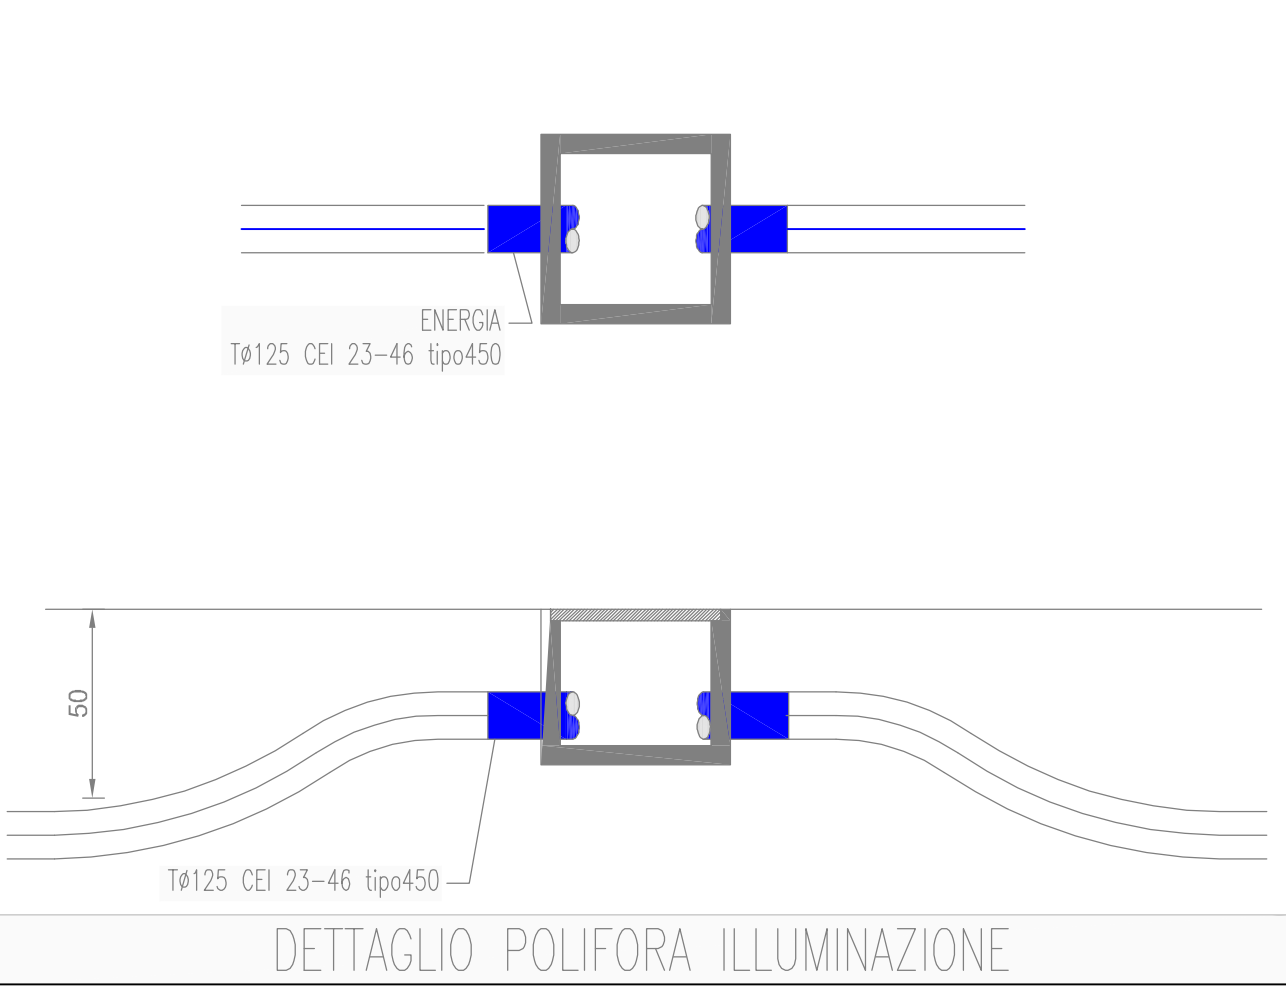
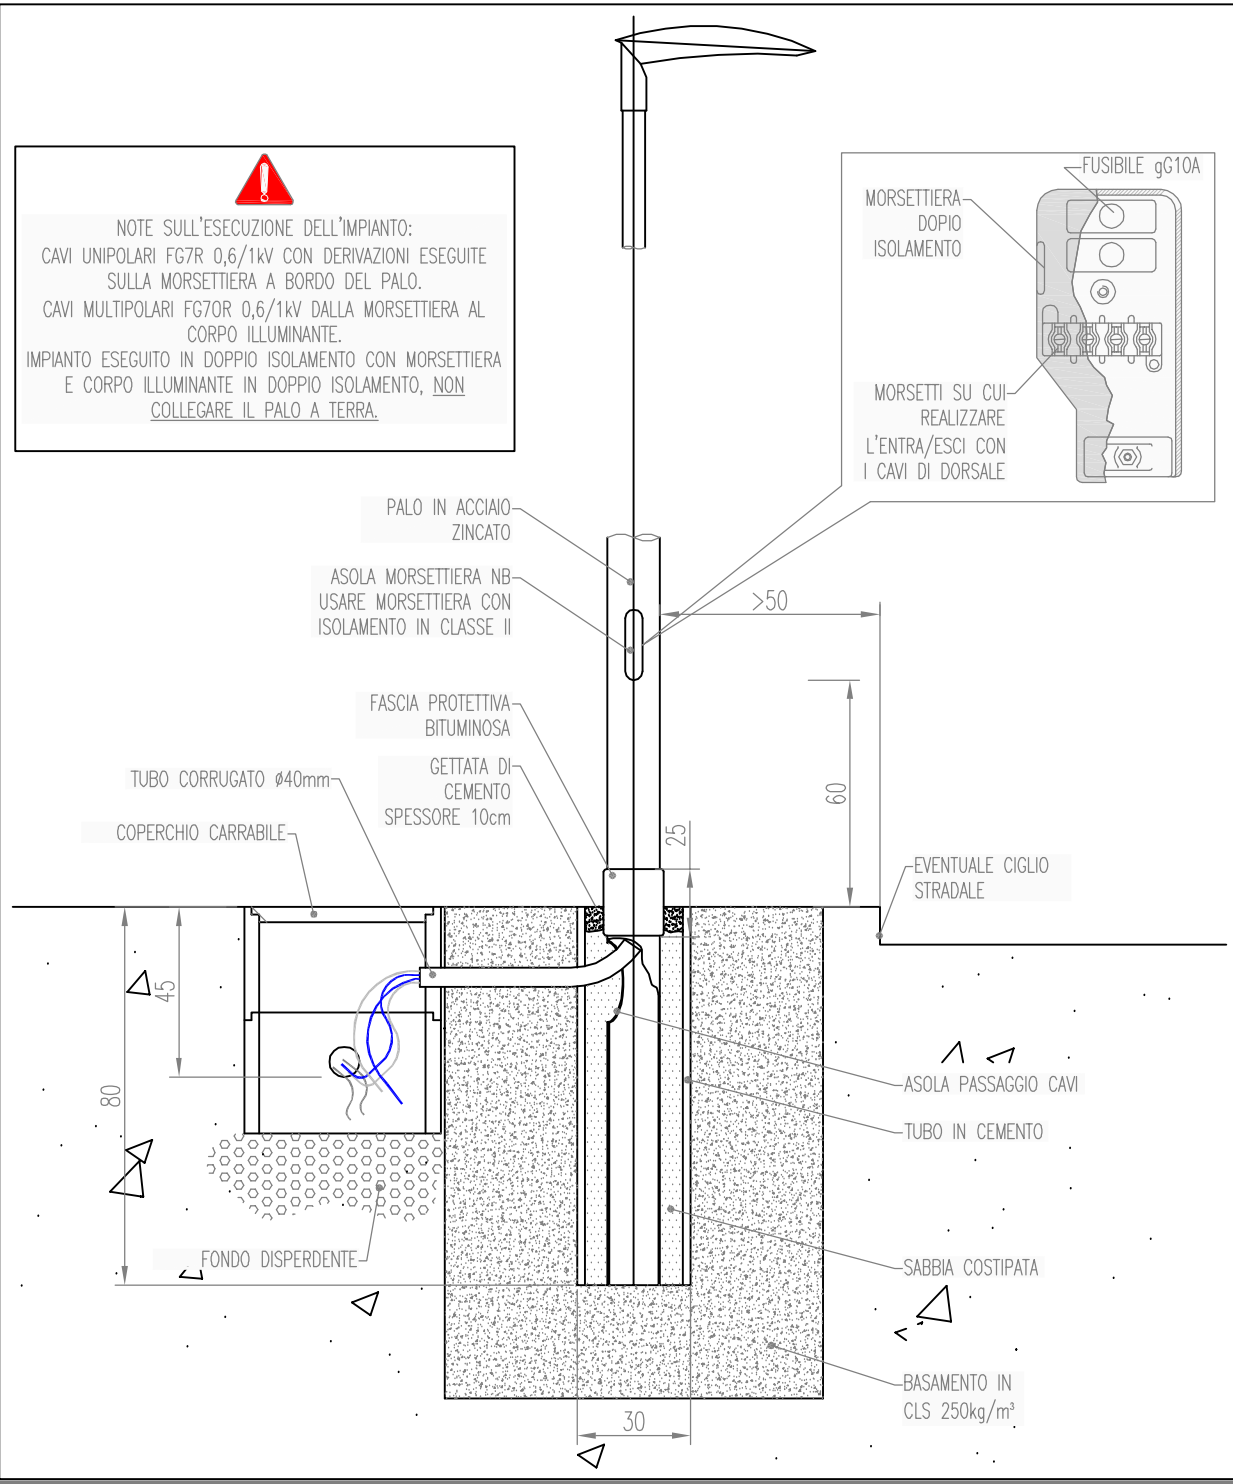


IMMAGINE	40	Pazzetto in cemento con coperchio carrabile in ghisa classe C250 dim.40x40cm
		Puffora realizzata con tubazioni flessibili in polietilene a doppia camera resistenza allo schiacciamento 450N posate con nastro di segnalazione ad una profondità minima di 50cm
	PL_06	Apparecchio illuminante con lampada led 75W IP66 doppio isolamento attico asimmetrica cablato, con SPD integrato e dispositivo di dimmerazione automatica (mezzanotte virtuale), completo di palo conico H=7m Fuori terra base Ø100 spessore 3mm sommità Ø60, morsettiere doppio isolamento ed accessori d'installazione.
		Quadro elettrico di distribuzione costituito da centralino in materiale plastico a doppia isolamento IP65 equipaggiato con n.1 interruttore autom. magnetotermico differenziale 230/240 VAC 16A+0,3A n.1 contatore 2x25A n.1 portafusibili 10,3x38 con fus. gG2A (auxiliar); n.1 orologio astronomico; n.1 selettore M-0-A. Entra armadio in vetroresina tipo stradale
	PD_016	Contatore b.t. del Distributore di rete entro armadio in vetroresina tipo stradale
	SECONDO GERARCHICO	DESCRIZIONE