
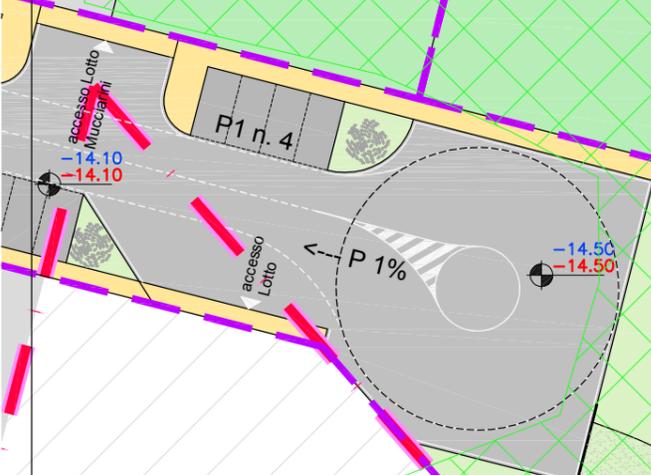


Lotto F.lli MUCCIARINI

terre armate 65°

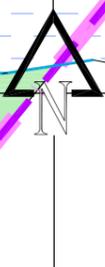

carrareccia oggetto di servitù - tratto esistente  
sezione media 4,65 ml circa

carrareccia oggetto di servitù - tratto in progetto  
sezione media 5,00 ml circa

139

143

144

**Allegato A \_ scala 1:500**