




SPAZIO RISERVATO AL COMUNE



SPAZIO RISERVATO AL COMUNE

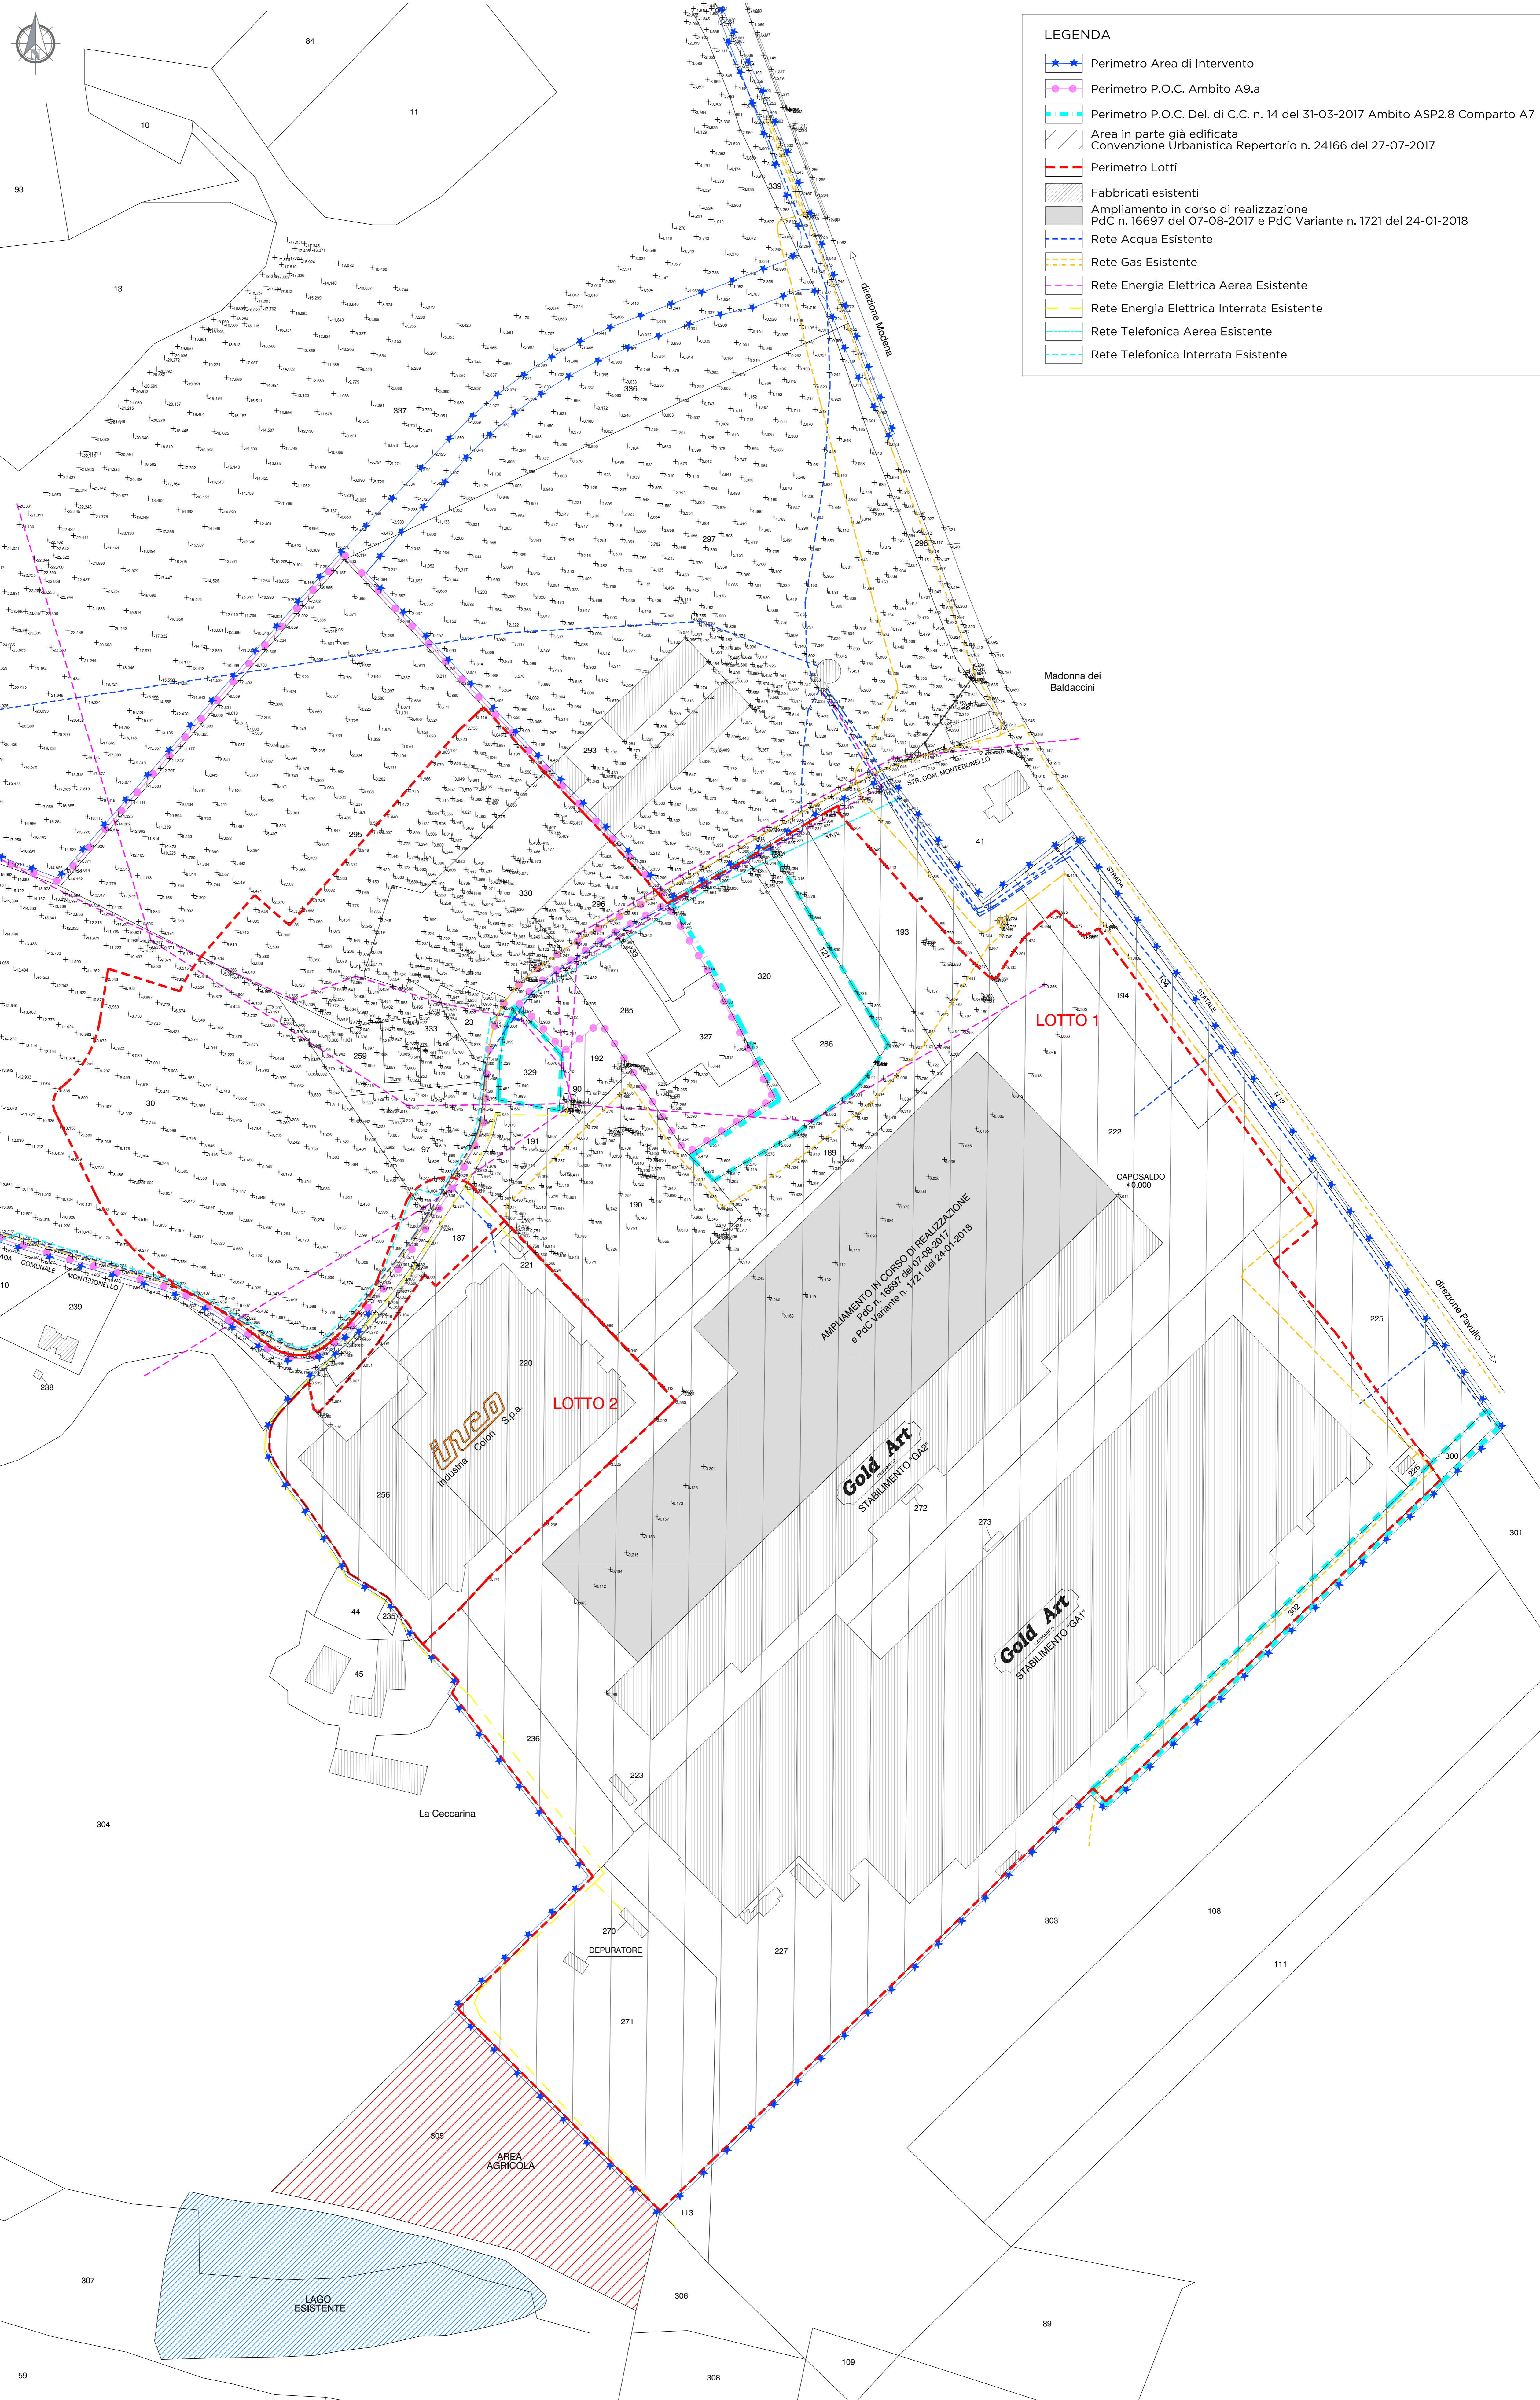

**LEGENDA**

- Perimetro Area di Intervento
- Perimetro P.O.C. Ambito A9.a
- Perimetro P.O.C. Del. di C.C. n. 14 del 31-03-2017 Ambito ASP2.8 Comparto A7
- Area in parte già edificata  
Convenzione Urbanistica Repertorio n. 24166 del 27-07-2017
- Perimetro Lotti
- Fabbricati esistenti
- Ampliamento in corso di realizzazione  
PdC n. 16697 del 07-08-2017 e PdC Variante n. 1721 del 24-01-2018
- Rete Acqua Esistente
- Rete Gas Esistente
- Rete Energia Elettrica Aerea Esistente
- Rete Energia Elettrica Interrata Esistente
- Rete Telefonica Aerea Esistente
- Rete Telefonica Interrata Esistente

**FUNDO**  
studio

FUNDO SRL  
VIA GIARDINI SUD 52 41026 PAVULLO N/F MO  
T. 059 29424 F. 059 23664  
FUNDOSTUDIO.IT  
INFO@FUNDOSTUDIO.IT

AUTORE		Dott. Ing. VANDELLI VALERIA Dott. Ing. VANDELLI ADRIANO	
PROGETTORE		Dott. Ing. VANDELLI ADRIANO	
AUTORE		Geom. BIAGIONI FEDERICO	
PROIEZIONE	IN. PROIEZIONE	SCALA	DEMOLIZIONE
PROIEZIONE	2205	1:1000	
PROIEZIONE		GIUGNO 2018	COSTRUZIONE
RILIEVO PLANALTIMETRICO STATO DI FATTO E RETI ESISTENTI		<b>03A</b>	