



PLANIMETRIA
SCALA 1:1000

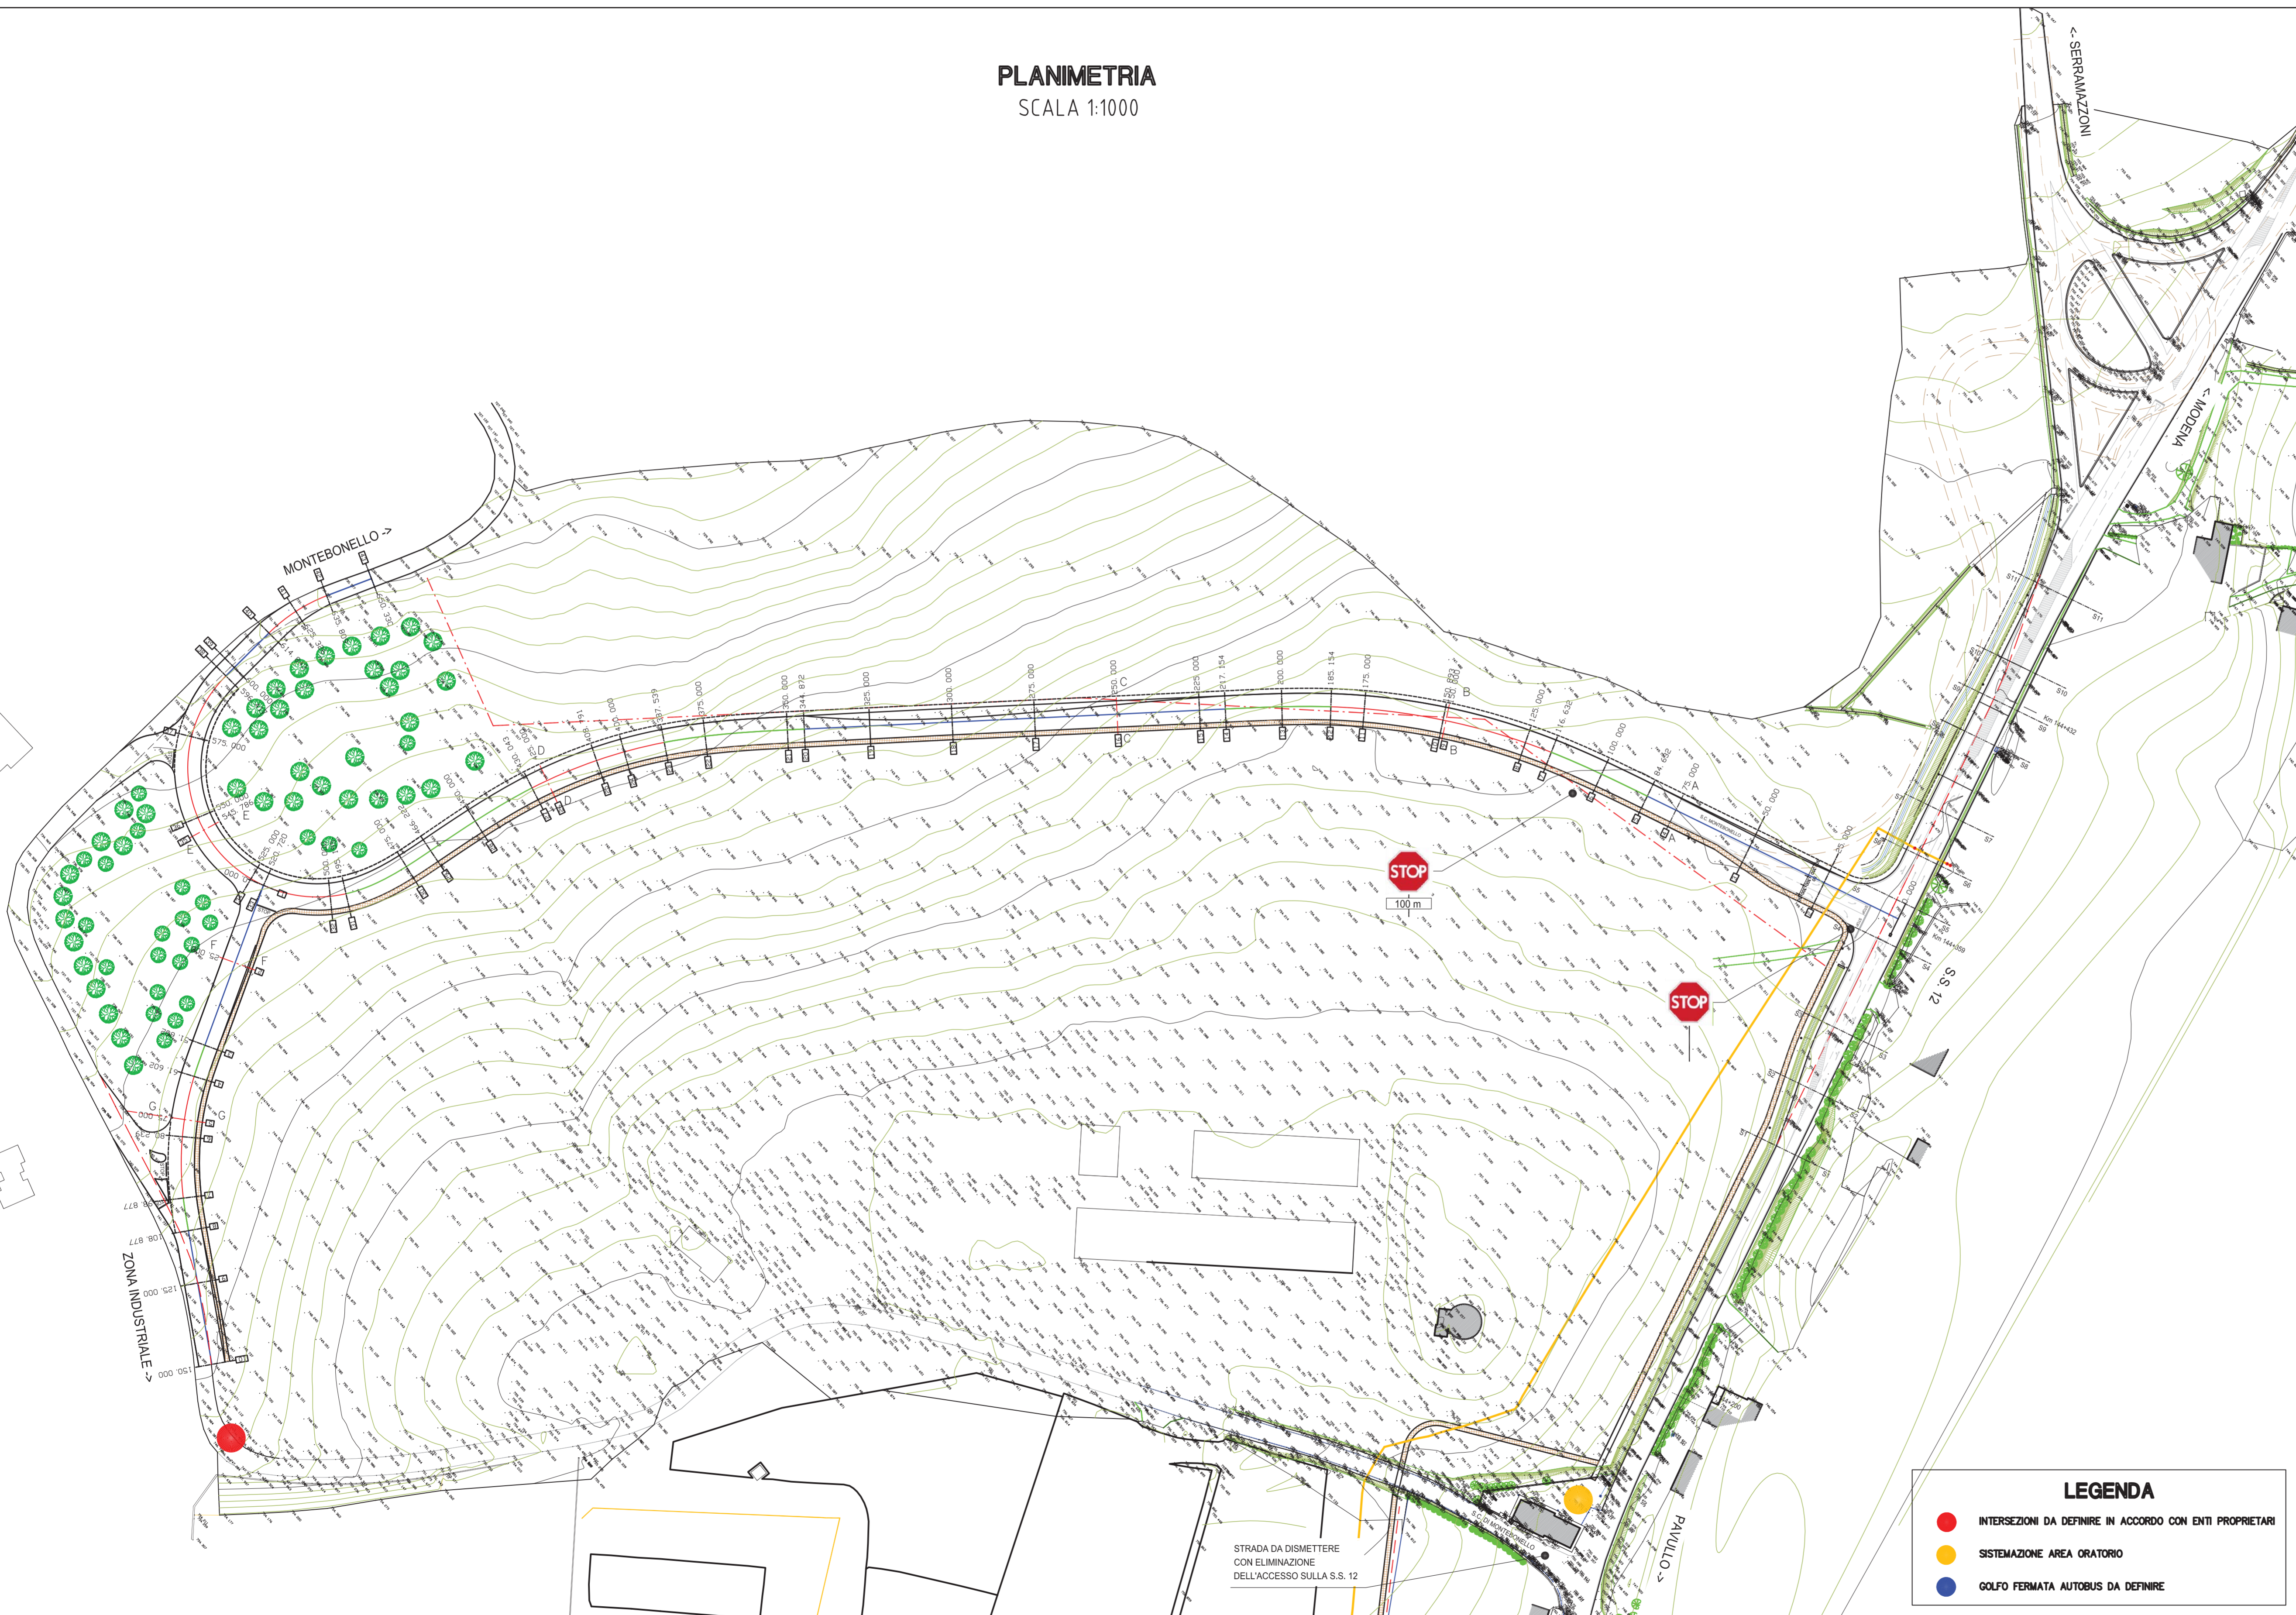

- LEGENDA**
- INTERSEZIONI DA DEFINIRE IN ACCORDO CON ENTI PROPRIETARI
 - SISTEMAZIONE AREA ORATORIO
 - GOLFO FERMATA AUTOBUS DA DEFINIRE

PLANIMETRIA TRACCIAMENTO
SCALA 1:2000

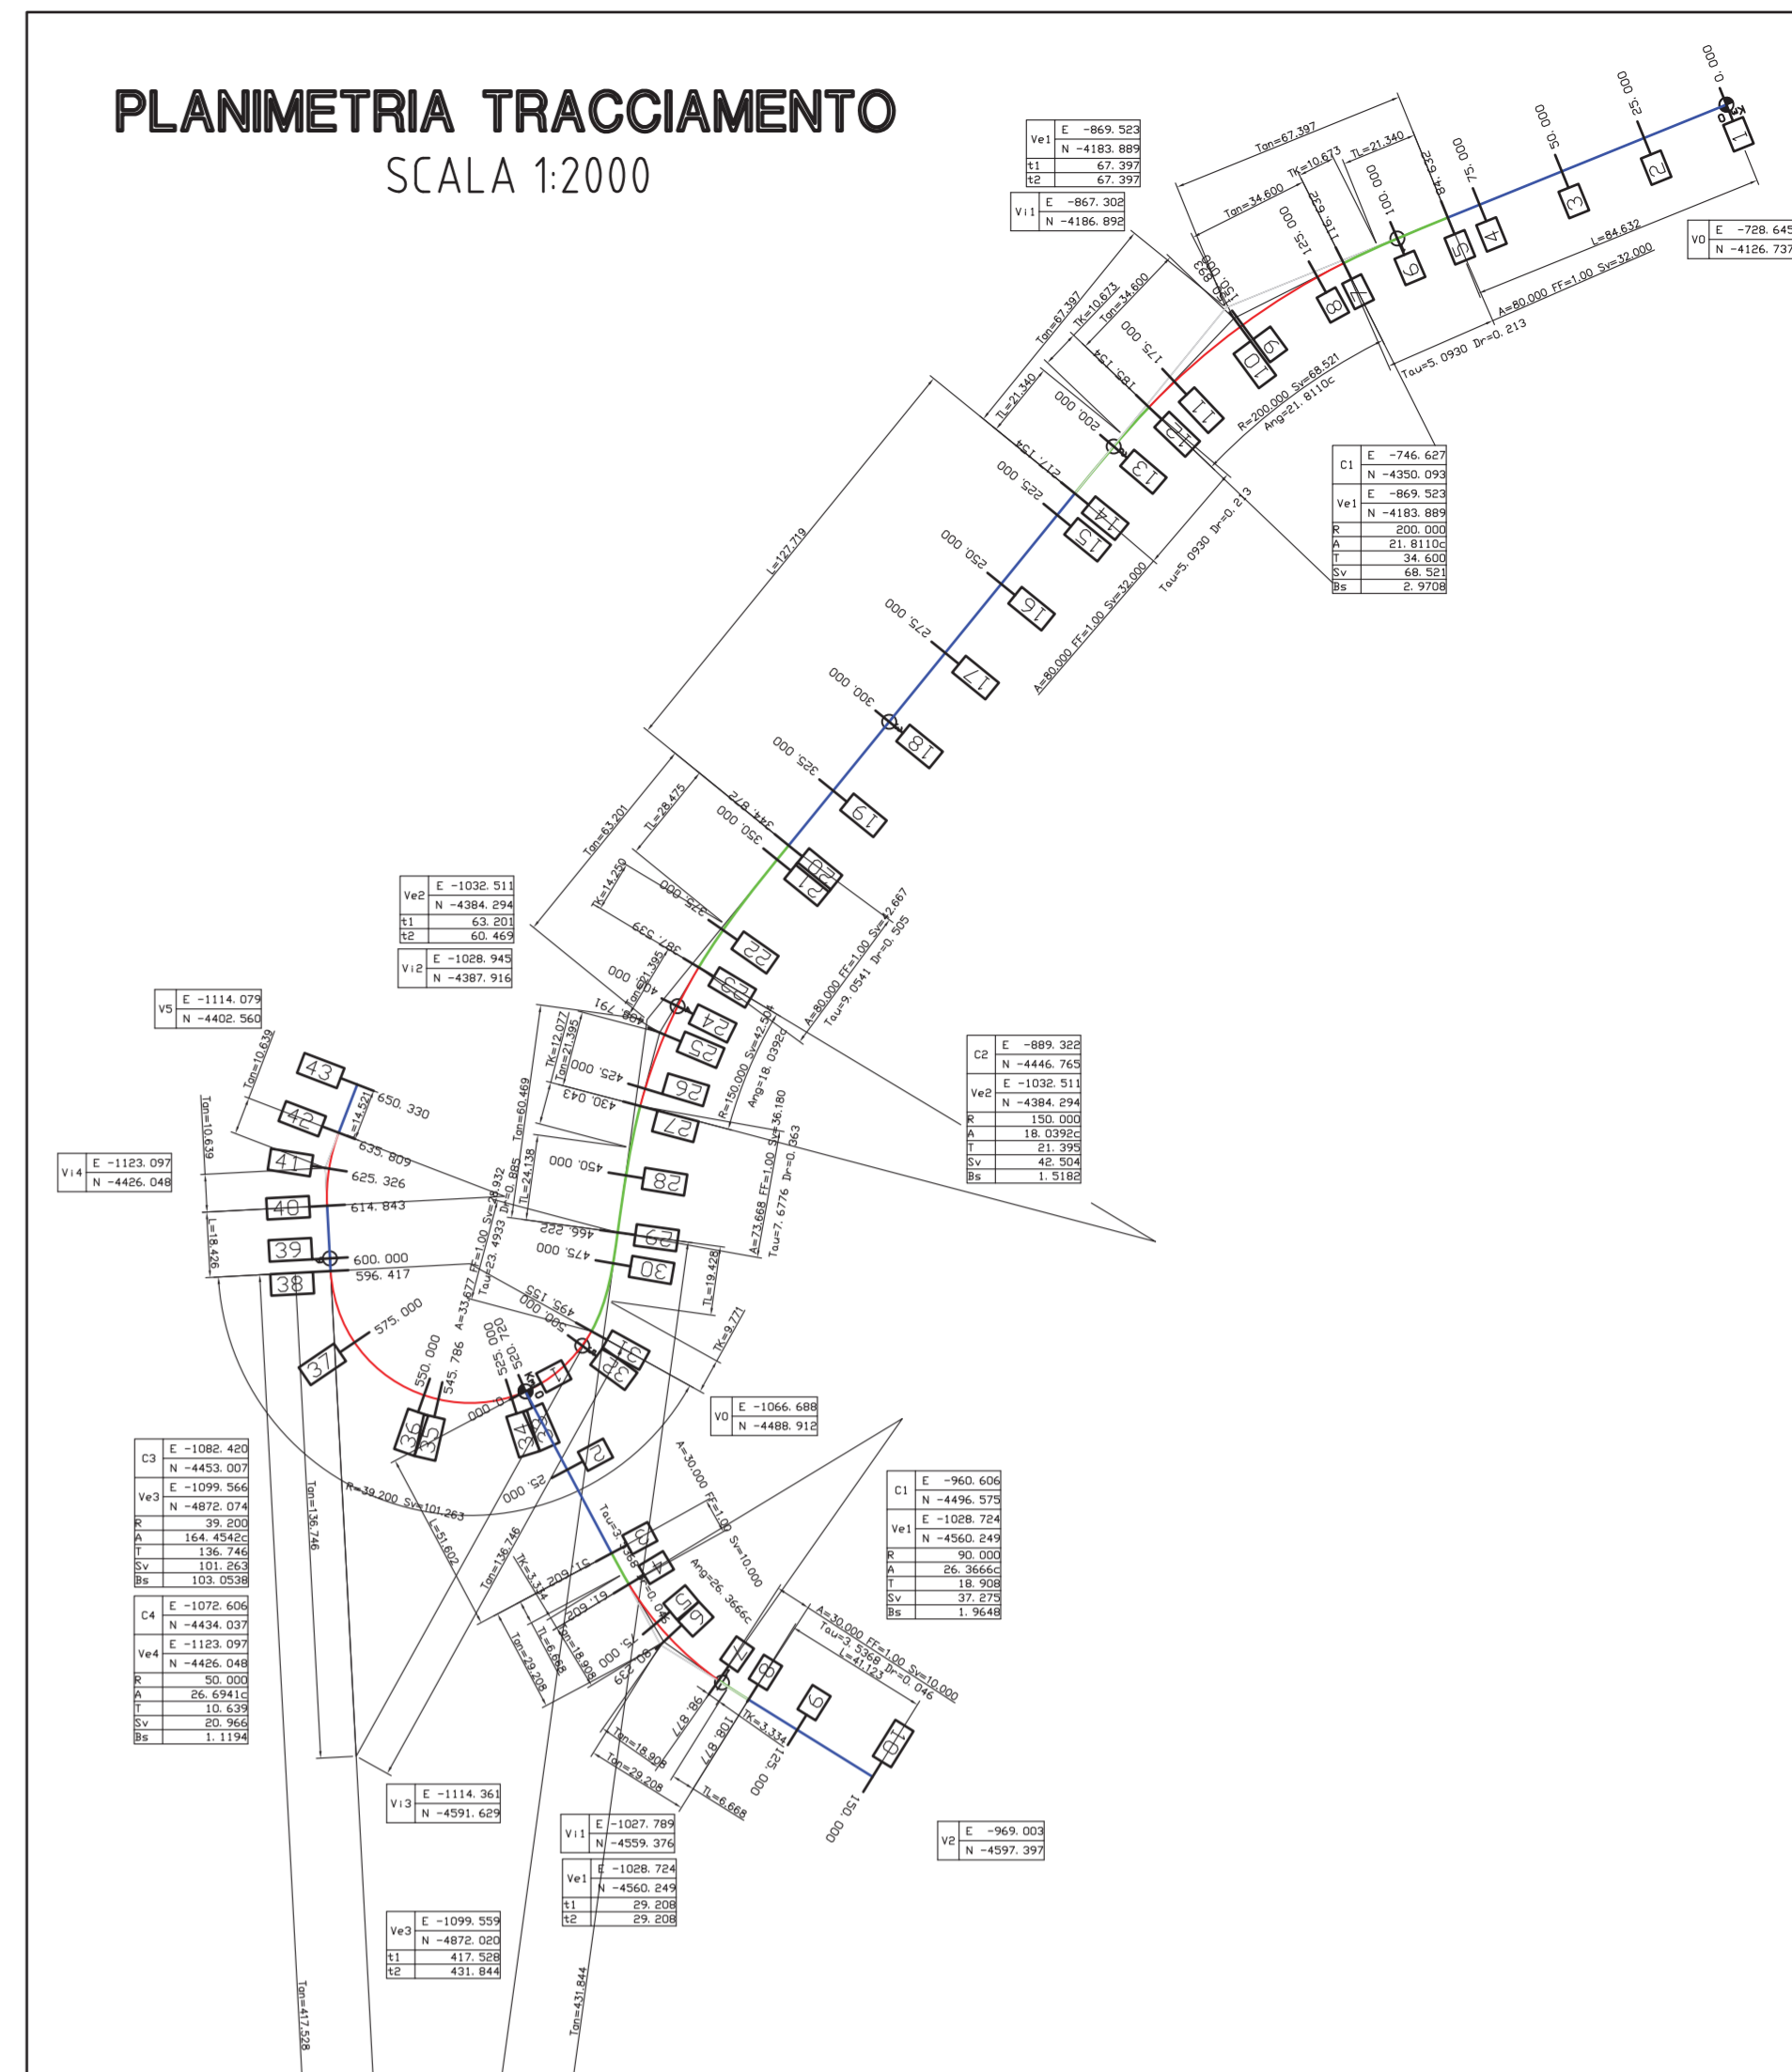

COMUNE DI PAVULLO N/F (MO)
 PIANO URBANISTICO ATTUATIVO DI INIZIATIVA PRIVATA RICOMPRENDETE:
 AMBITO A9.a
 P.O.C. DELIBERA DI C.C. n. 14 del 31-03-2017 AMBITO ASP2.8 COMPARTO A7
 AREE - CONVENZIONE URBANISTICA REP. n. 24166 del 27-07-2017 AMBITO ASP1.2



DIRETTORE LAVORI
 PROGETTISTI
 COMMITTENTE
 PROGETTO

FUNDO
studio

FUNDO SRL
 VIA GIARDINI SUD 52 41026 PAVULLO NF MO
 T 0536 21643 F 0536 23684

FUNDOSTUDIO.IT
 INFO@FUNDOSTUDIO.IT

PROGETTISTI		Dott. Ing. VANDELLI VALERIA Dott. Ing. VANDELLI ADRIANO	
DIRETTORE DEI LAVORI		Dott. Ing. VANDELLI ADRIANO	
TEAM DI PROGETTO		Geom. BIAGIONI FEDERICO	
SEGNALAZIONE	NO. PRATICA	SCALA	DEMOLIZIONE
PROSECUZIONE PRATICA URBANISTICA	2205	1:2000	CONSTRUZIONE
DESCRIZIONE	Giugno 2018		ALABRATO
PROGETTO PRELIMINARE NUOVA STRADA COMUNALE PER MONTEBONELLO PLANIMETRIA			19A

SPAZIO RISERVATO AL COMUNE
 di essere delle leggi in vigore e riproduzioni