

PROFILO ASSE PRINCIPALE



SCALA 1:1000/100

PROFILO ASSE SECONDARIO

SCALA 1:1000/100

LIVELLETTE	DIFF.	DI QUOTA	DISTANZA	PENDENZA
		h = -1,071	L = 70,000	i = -0,01530
		h = -0,852	L = 116,457	i = -0,00732
		h = -9,414	L = 197,710	i = -0,04762
		h = -0,767	L = 107,565	i = -0,00713
		h = -7,873	L = 149,368	i = -0,05271

LIVELLETTE	DIFF.	DI QUOTA	DISTANZA	PENDENZA
		h = 1,662	L = 25,000	i = 0,06647

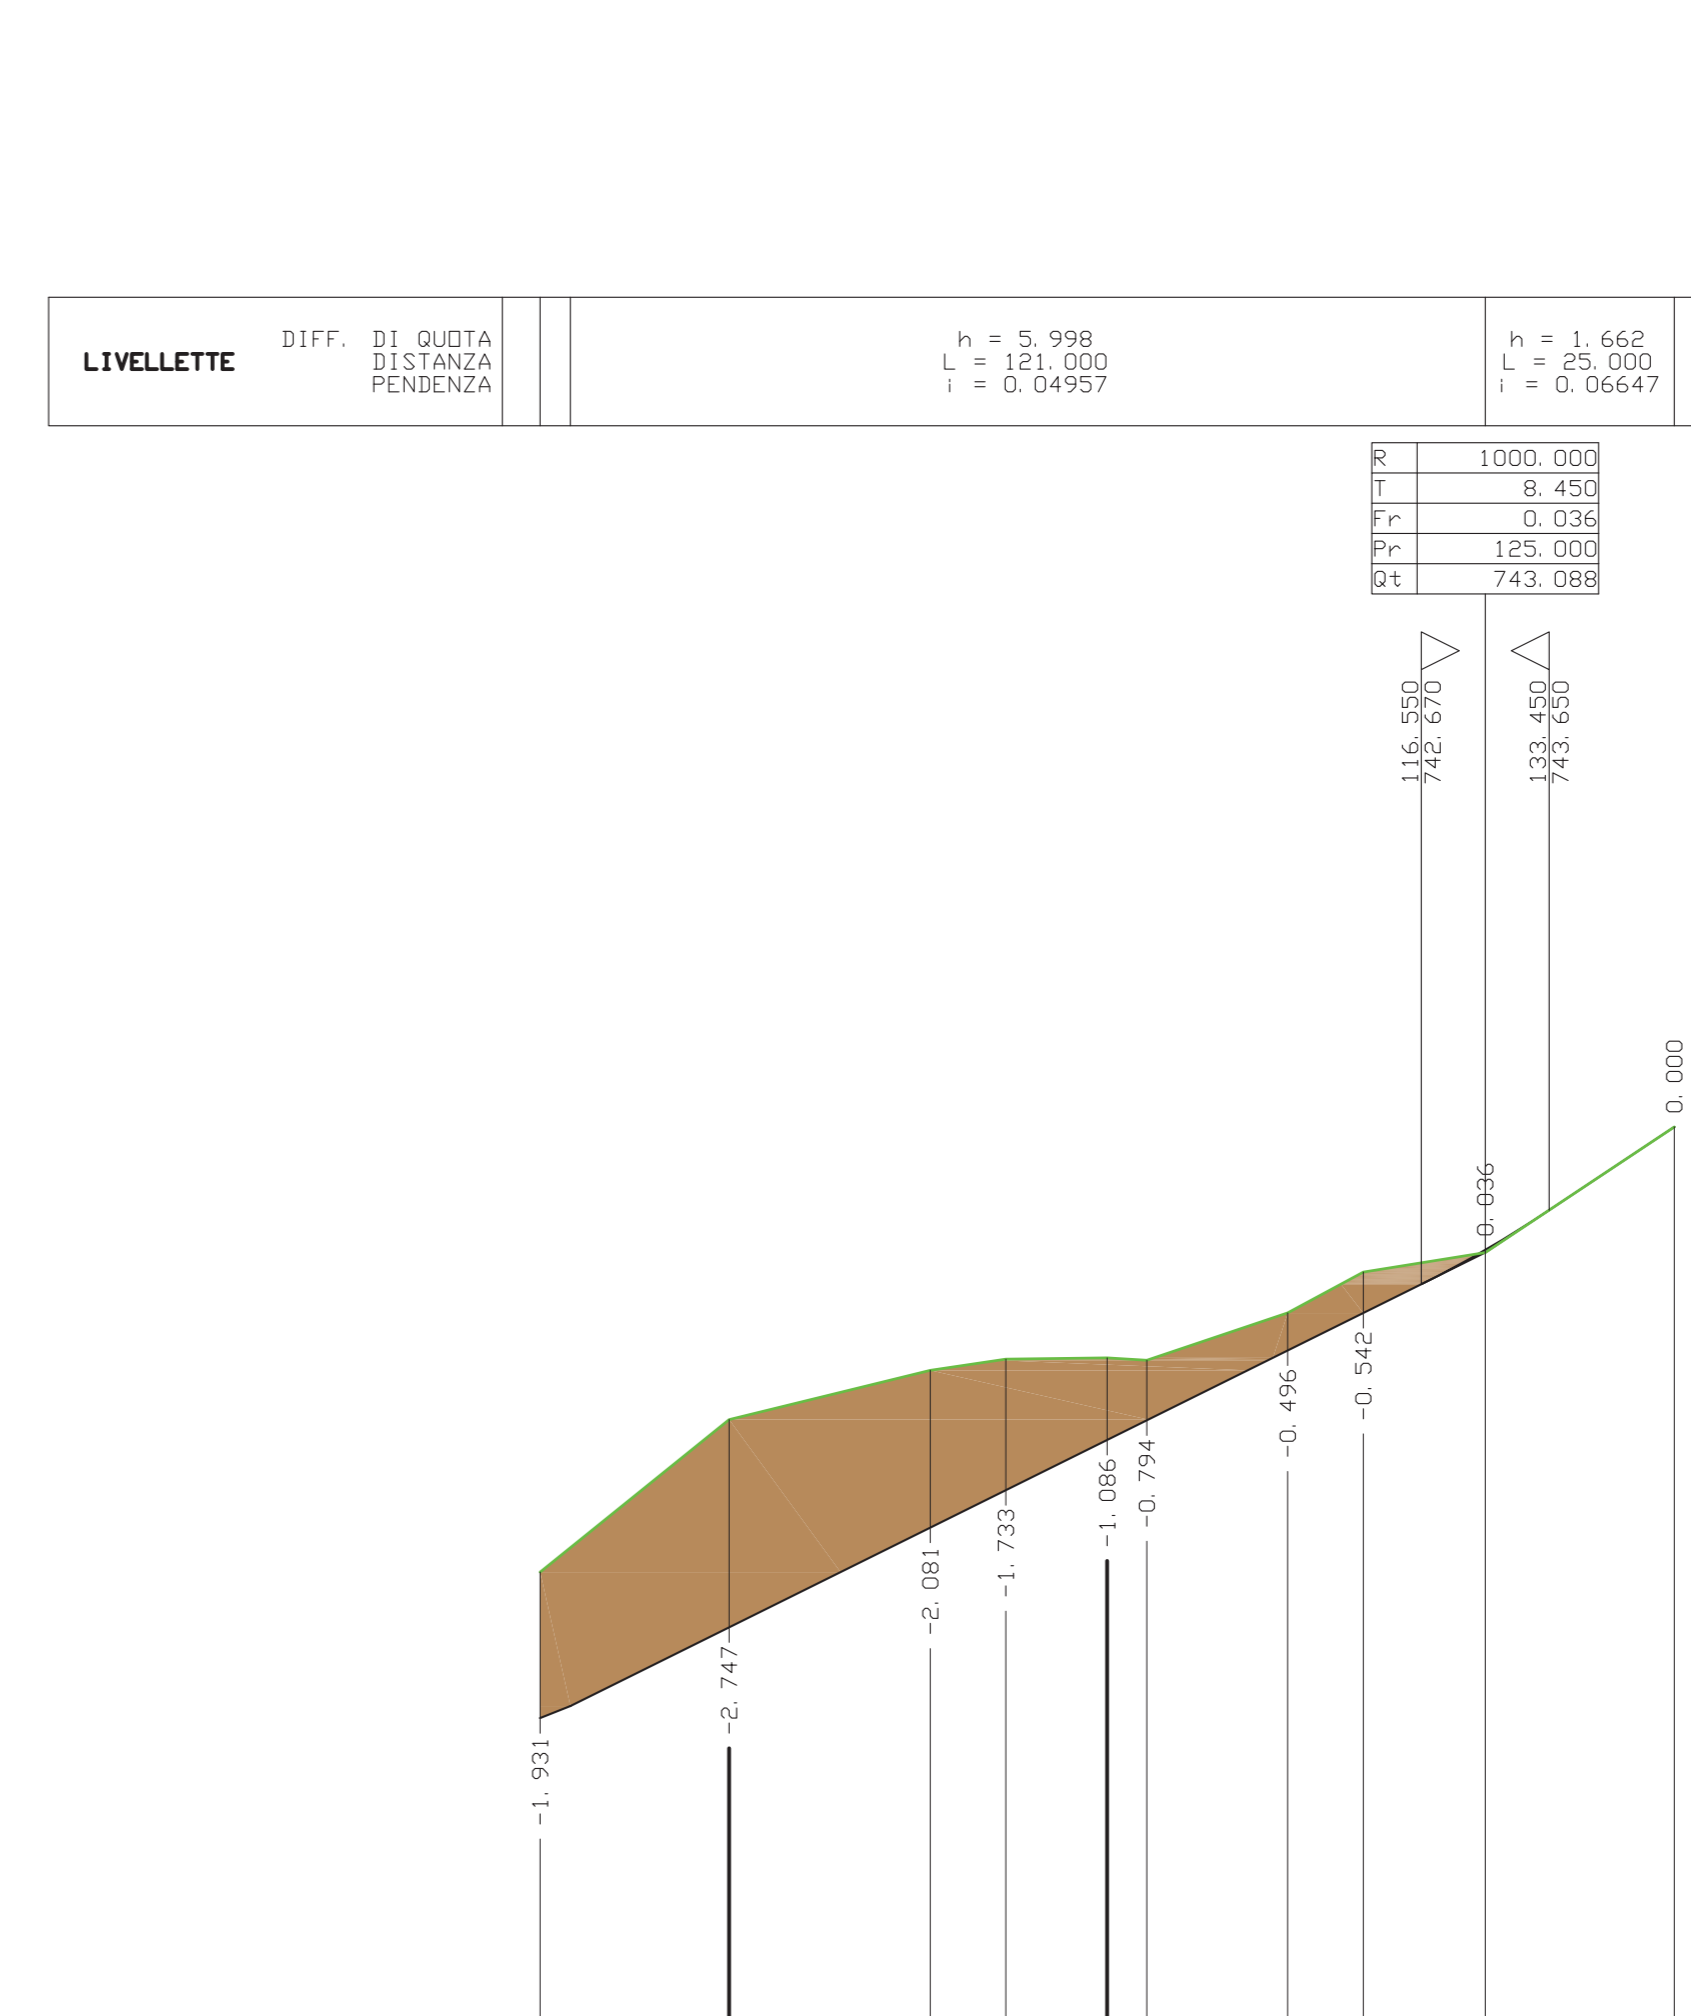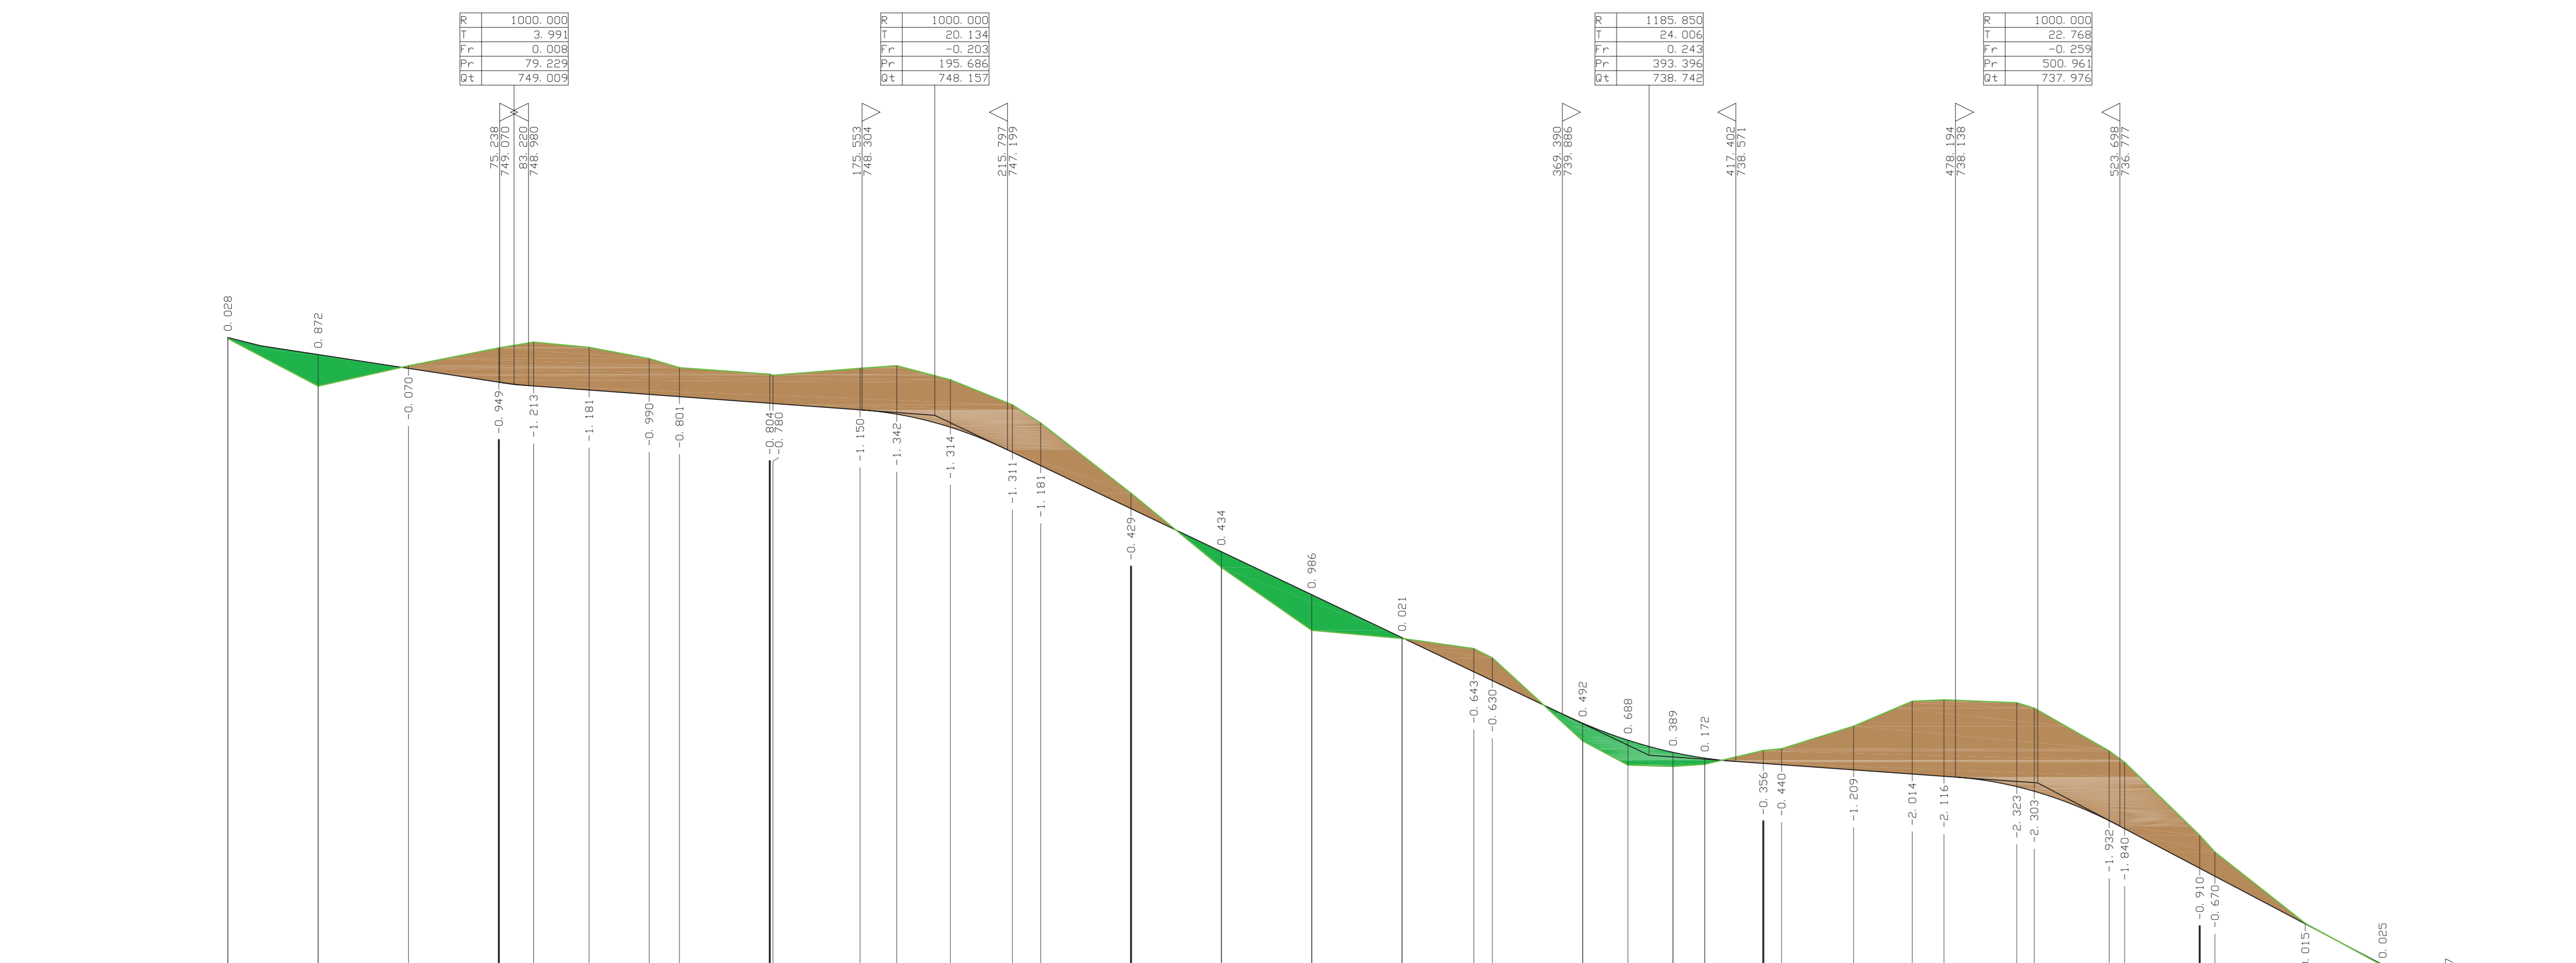

SCALA QUOTE 1:100	SCALA DISTANZE 1:1000	QT. RIF. 730.000	
NUMERO SEZIONI	1	2	3	A	4	5	6	7	8	B	9	11	12	13	14	15	C	16	17	18	19	20	21	22	23	24	25	D	26	27	28	29	30	31	32	33	34	E	35	36	37	38	40	41	42	43
DISTANZE PARZIALI		25.00	25.00	25.00	9.63	15.37	16.63	8.37	25.00	24.11	10.15	14.85	17.15	7.85	25.00	25.00	25.00	25.00	19.87	3.13	25.00	12.54	12.46	8.79	16.21	5.84	19.96	16.22	8.78	20.15	4.85	20.72	4.28	20.79	4.21	25.00	21.42	3.38	14.84	10.48	10.48	14.52				
QUOTE PROGETTO		750.31	749.84	749.46	749.07	748.68	733.08
DIFFERENZA DI QUOTA		-0.03	-0.87	-0.07	-0.95	-1.21	-1.18	-0.99	-0.80	-0.88	-1.15	-1.34	-1.31	-1.32	-1.18	-0.43	-0.43	-0.99	-0.02	-0.63	-0.63	-0.49	-0.69	-0.39	-0.17	-0.35	-0.44	-1.21	-2.02	-2.12	-2.33	-2.31	-1.03	-0.67	-0.02	-0.02	-0.05	-0.05	-0.15	-0.03	-0.02	-0.00				
ANDAMENTO PLANIMETRICO		L=84.632	A=80.000 Sv=32.000	Sv=68.521 a=21.8110	A=80.000 Sv=32.000	Sv=68.521 a=21.8110	A=80.000 Sv=32.000	Sv=68.521 a=21.8110	A=80.000 Sv=32.000	Sv=68.521 a=21.8110	L=127.719	A=80.

SCALA QUOTE 1:100	SCALA DISTANZE 1:1000	QT. RIF. 720.000								
NUMERO SEZIONI	1	2	3	4	5	6	7	8	9	10
DISTANZE PARZIALI		25.00	26.60	10.00	13.40	5.84	18.64	10.00	16.12	25.00
DISTANZE PROGRESSIVE		25.00	51.60	61.60	75.00	80.84	99.48	109.48	125.60	150.60
QUOTE TERRENDI		738.86	740.88	741.53	741.68	741.66	742.29	742.83	743.09	744.75
QUOTE PROGETTO		736.93	738.13	739.45	740.61	741.66	742.29	742.83	743.12	744.75
DIFFERENZA DI QUOTA		-1.93	-2.75	-2.08	-1.73	-1.09	-0.50	-0.54	-0.03	-0.00
ETTIMETRICHE		0	1	2	3	4	5	6	7	8
ANDAMENTO PLANIMETRICO		L=51.602	A=30.000 Sv=10.000	Sv=37.275 a=26.3666	A=30.000 Sv=10.000	Sv=37.275 a=26.3666	A=30.000 Sv=10.000	Sv=37.275 a=26.3666	A=30.000 Sv=10.000	Sv=37.275 a=26.3666

COMUNE DI PAVULLO N/F (MO)
 PIANO URBANISTICO ATTUATIVO DI INIZIATIVA PRIVATA RICOMPRENDETE:
 AMBITO A9.a
 P.O.C. DELIBERA DI C.C. n. 14 del 31-03-2017 AMBITO ASP2.8 COMPARTO A7
 AREE - CONVENZIONE URBANISTICA REP. n. 24166 del 27-07-2017 AMBITO ASP1.2



DIRETTORE LAVORI
 COMMITTENTE
 PROGETTISTI
 SPEDIRE IL foglio in bianco e' vietata la riproduzione

FUNDO SRL
 VIA GIARDINI SUD 52 41026 PAVULLO NF MO
 T 0536 21643 F 0536 23684
 FUNDOSTUDIO.IT
 INFO@FUNDOSTUDIO.IT

PROGETTISTI
 Dott. Ing. VANDELLI VALERIA
 Dott. Ing. VANDELLI ADRIANO

DIRETTORE DEI LAVORI
 Dott. Ing. VANDELLI ADRIANO

TITOLO IN PROGETTO
 Geom. BAGIONI FEDERICO

OPERAZIONE	AN. PRATICA	SCALA	DEMOLIZIONE
PRECEDENTE PRATICA (URBA)	2205	-	
ESECUZIONE		Giugno 2018	CONSTRUZIONE

ELABORATO
 PROGETTO PRELIMINARE NUOVA
 STRADA COMUNALE PER MONTEBONELLO
 PROFILI LONGITUDINALI

20A