



PUC 1 MIRAGE - Comparto A11.a

Progetto Unitario Convenzionato
Polo produttivo sovcomunale
Località Madonna de' Baldacchini

INTEGRAZIONE 2

Comittente

MIRAGE MIRAGE GRANITO CERAMICO SPA
Via S. Maria, 22 - 41013 Pavullo nel Frignano (MO)
C.F. 01946770298

Progettista


OTEM1 Ing. Francesco Bursi
TEAM DI PROGETTO
arch. Roberta Falumbo
geom. Andrea Brasili

Schema fognature

Scale: 1:1.000 Data: Settembre 2017

REV.	DESCRIZIONE	DATA	REDAZIONE	VERIFICATO
01	PUC 1 - MIRAGE Integrazione 2	18/09/2017	FB	FB
04	PUC 1 - MIRAGE Integrazione 2	05/09/2017	FB	FB

T6

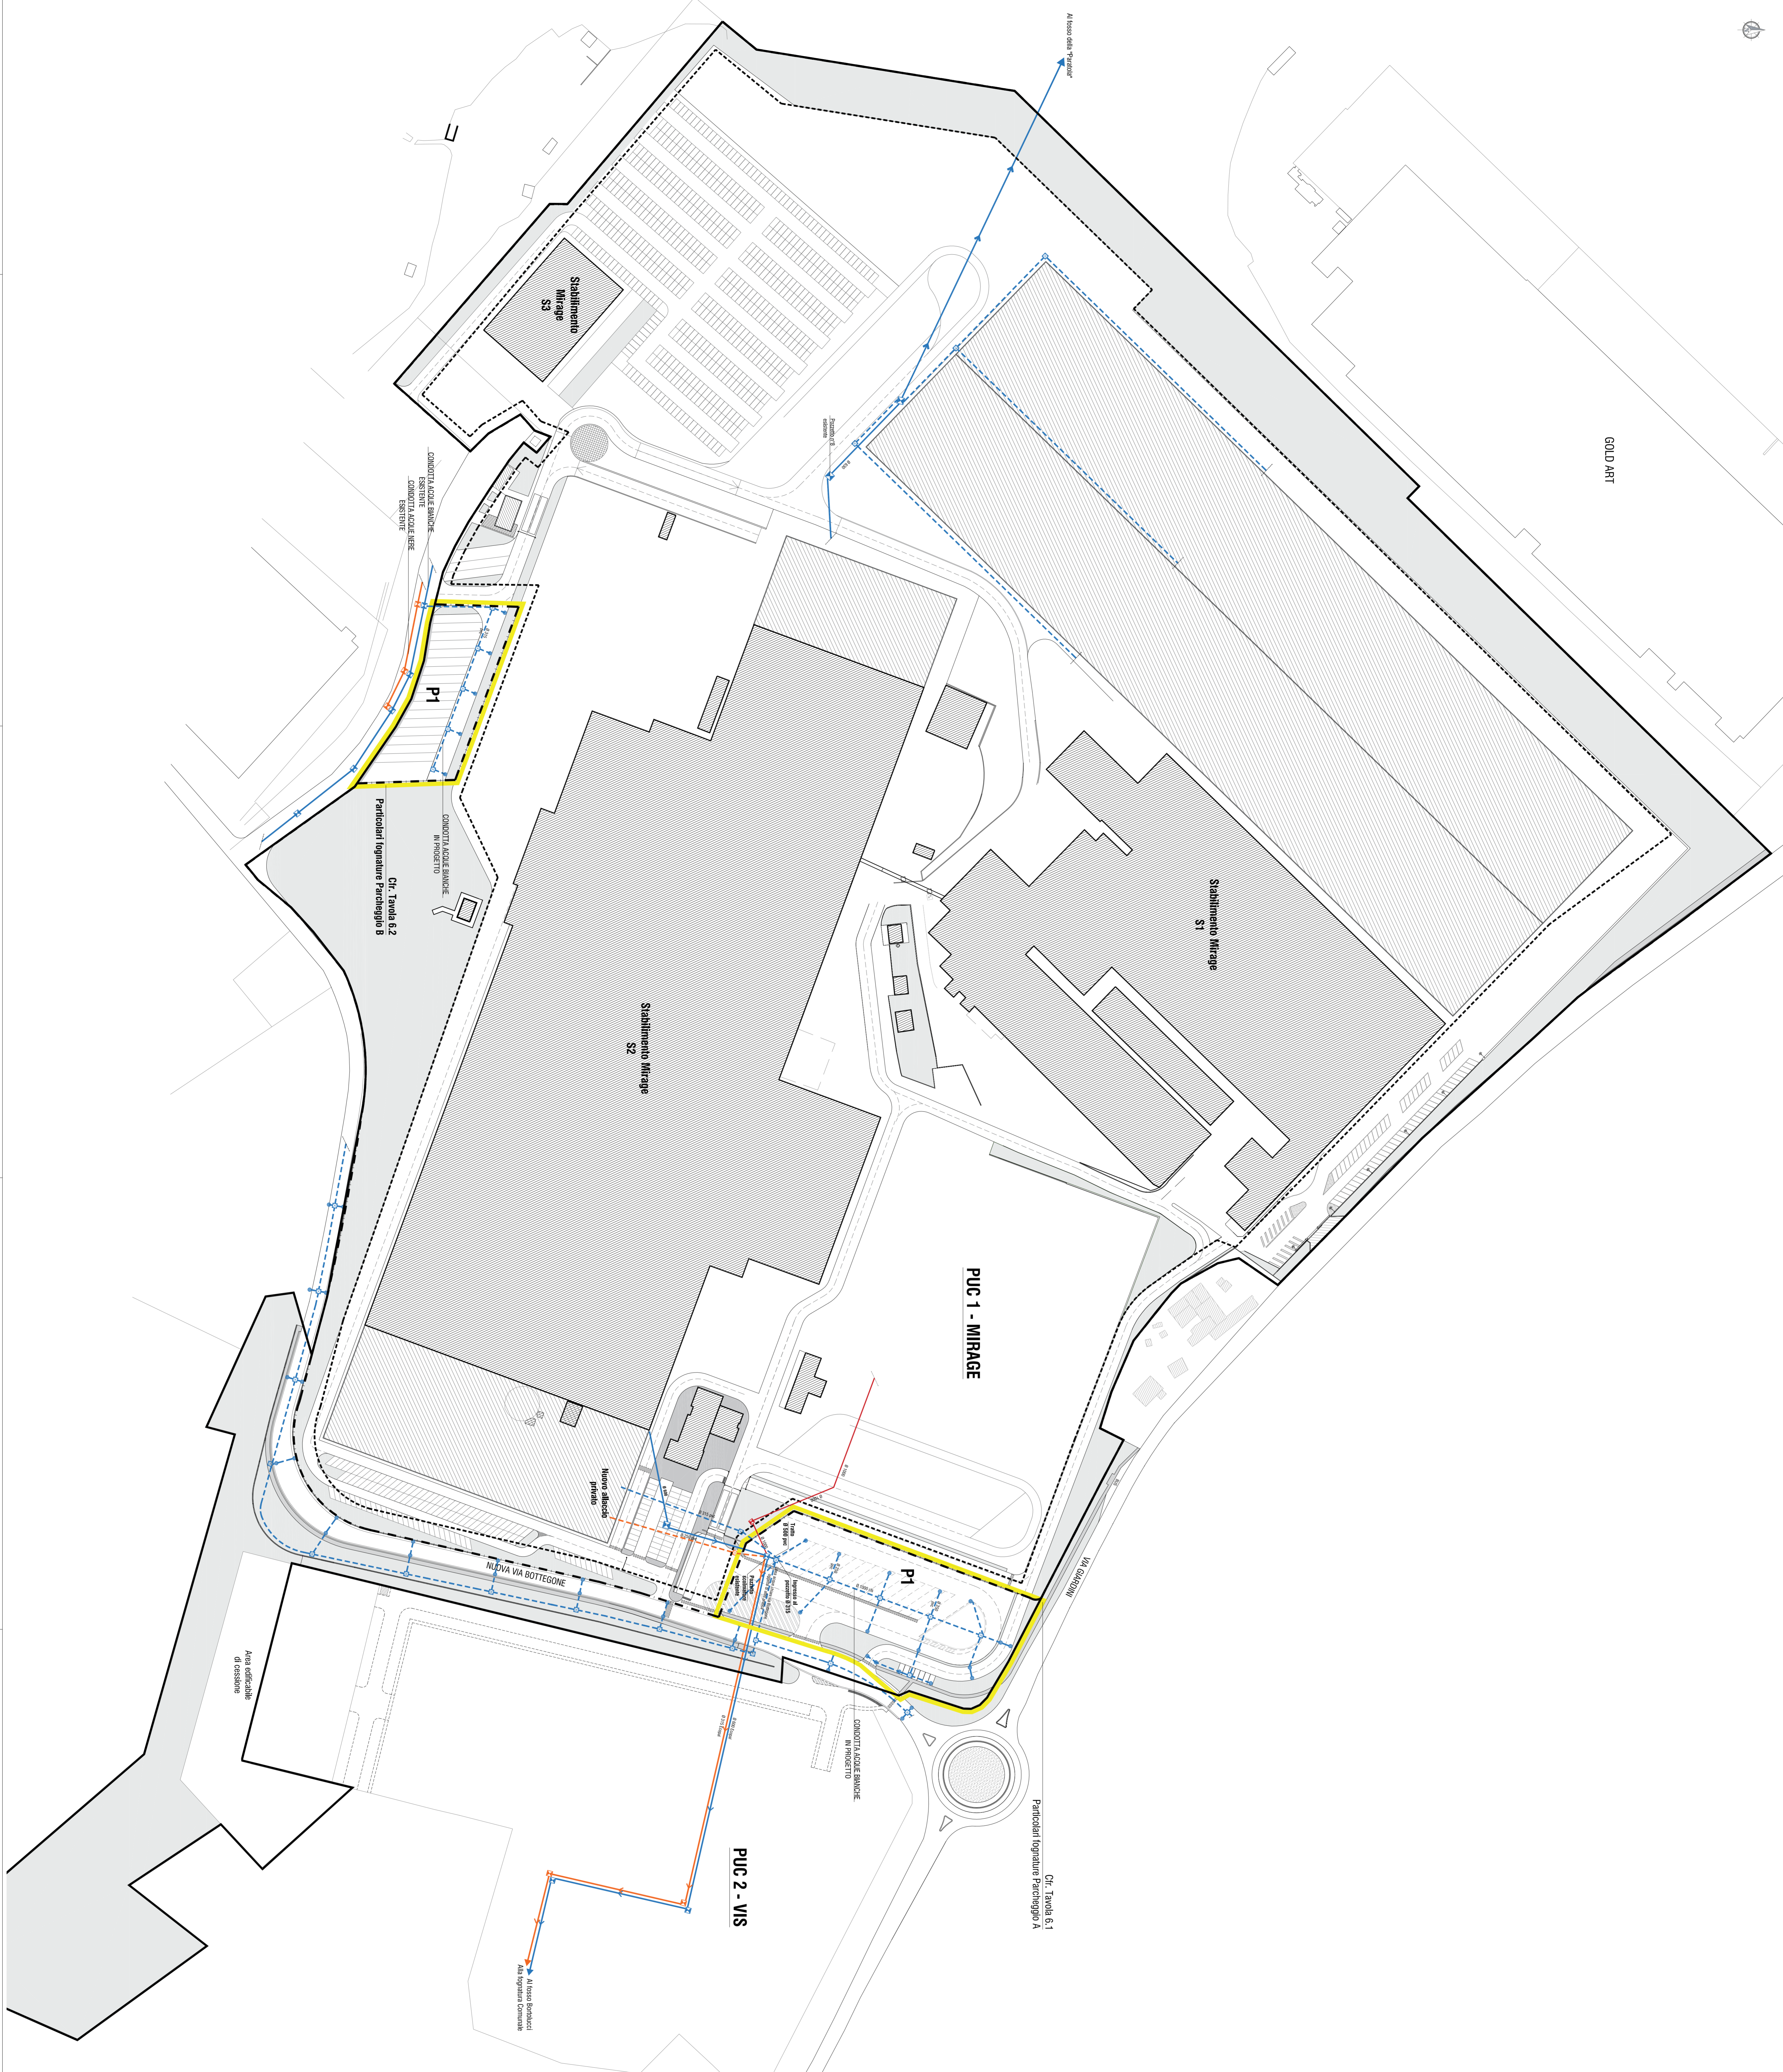

- LEGENDA**
- Perimetro del PUC 1 - Mirage
 - Superficie fondiaria in progetto
 - edifici esistenti
 - edifici prefabbricati di parte degli edifici in ampliamento
 - Scalone di massimo inquinamento
 - Superficie permeabile

- LEGENDA RETI**
- Acque e fognarie
 - Rete fognaria acque bianche esistenti
 - Rete fognaria acque bianche in progetto (nuovi allacci privati)
 - Pozzetto esistente
 - Rete fognaria acque bianche in progetto (nuovi allacci privati)
 - Canalicole e pozzi di raccolta e dispersione in progetto
 - Acque nere
 - Rete fognaria acque nere esistenti
 - Pozzetto esistente
 - Rete fognaria acque nere in progetto (nuovi allacci privati)
 - Pozzetto di scarico a sezione in progetto
 - Acque meteoriche
 - Rete fognaria acque meteoriche esistenti
 - Pozzetto esistente

Le reti fognarie in progetto presentate all'interno di questi perimetri hanno valore di progettazione esecutiva.

Nota: La nuova Via Bottegone sarà realizzata con separato progetto di opera pubblica. Si riportano in ogni caso i particolari relativi per un migliore coordinamento tra i progetti.