




Parcheggio A - scala 1:500

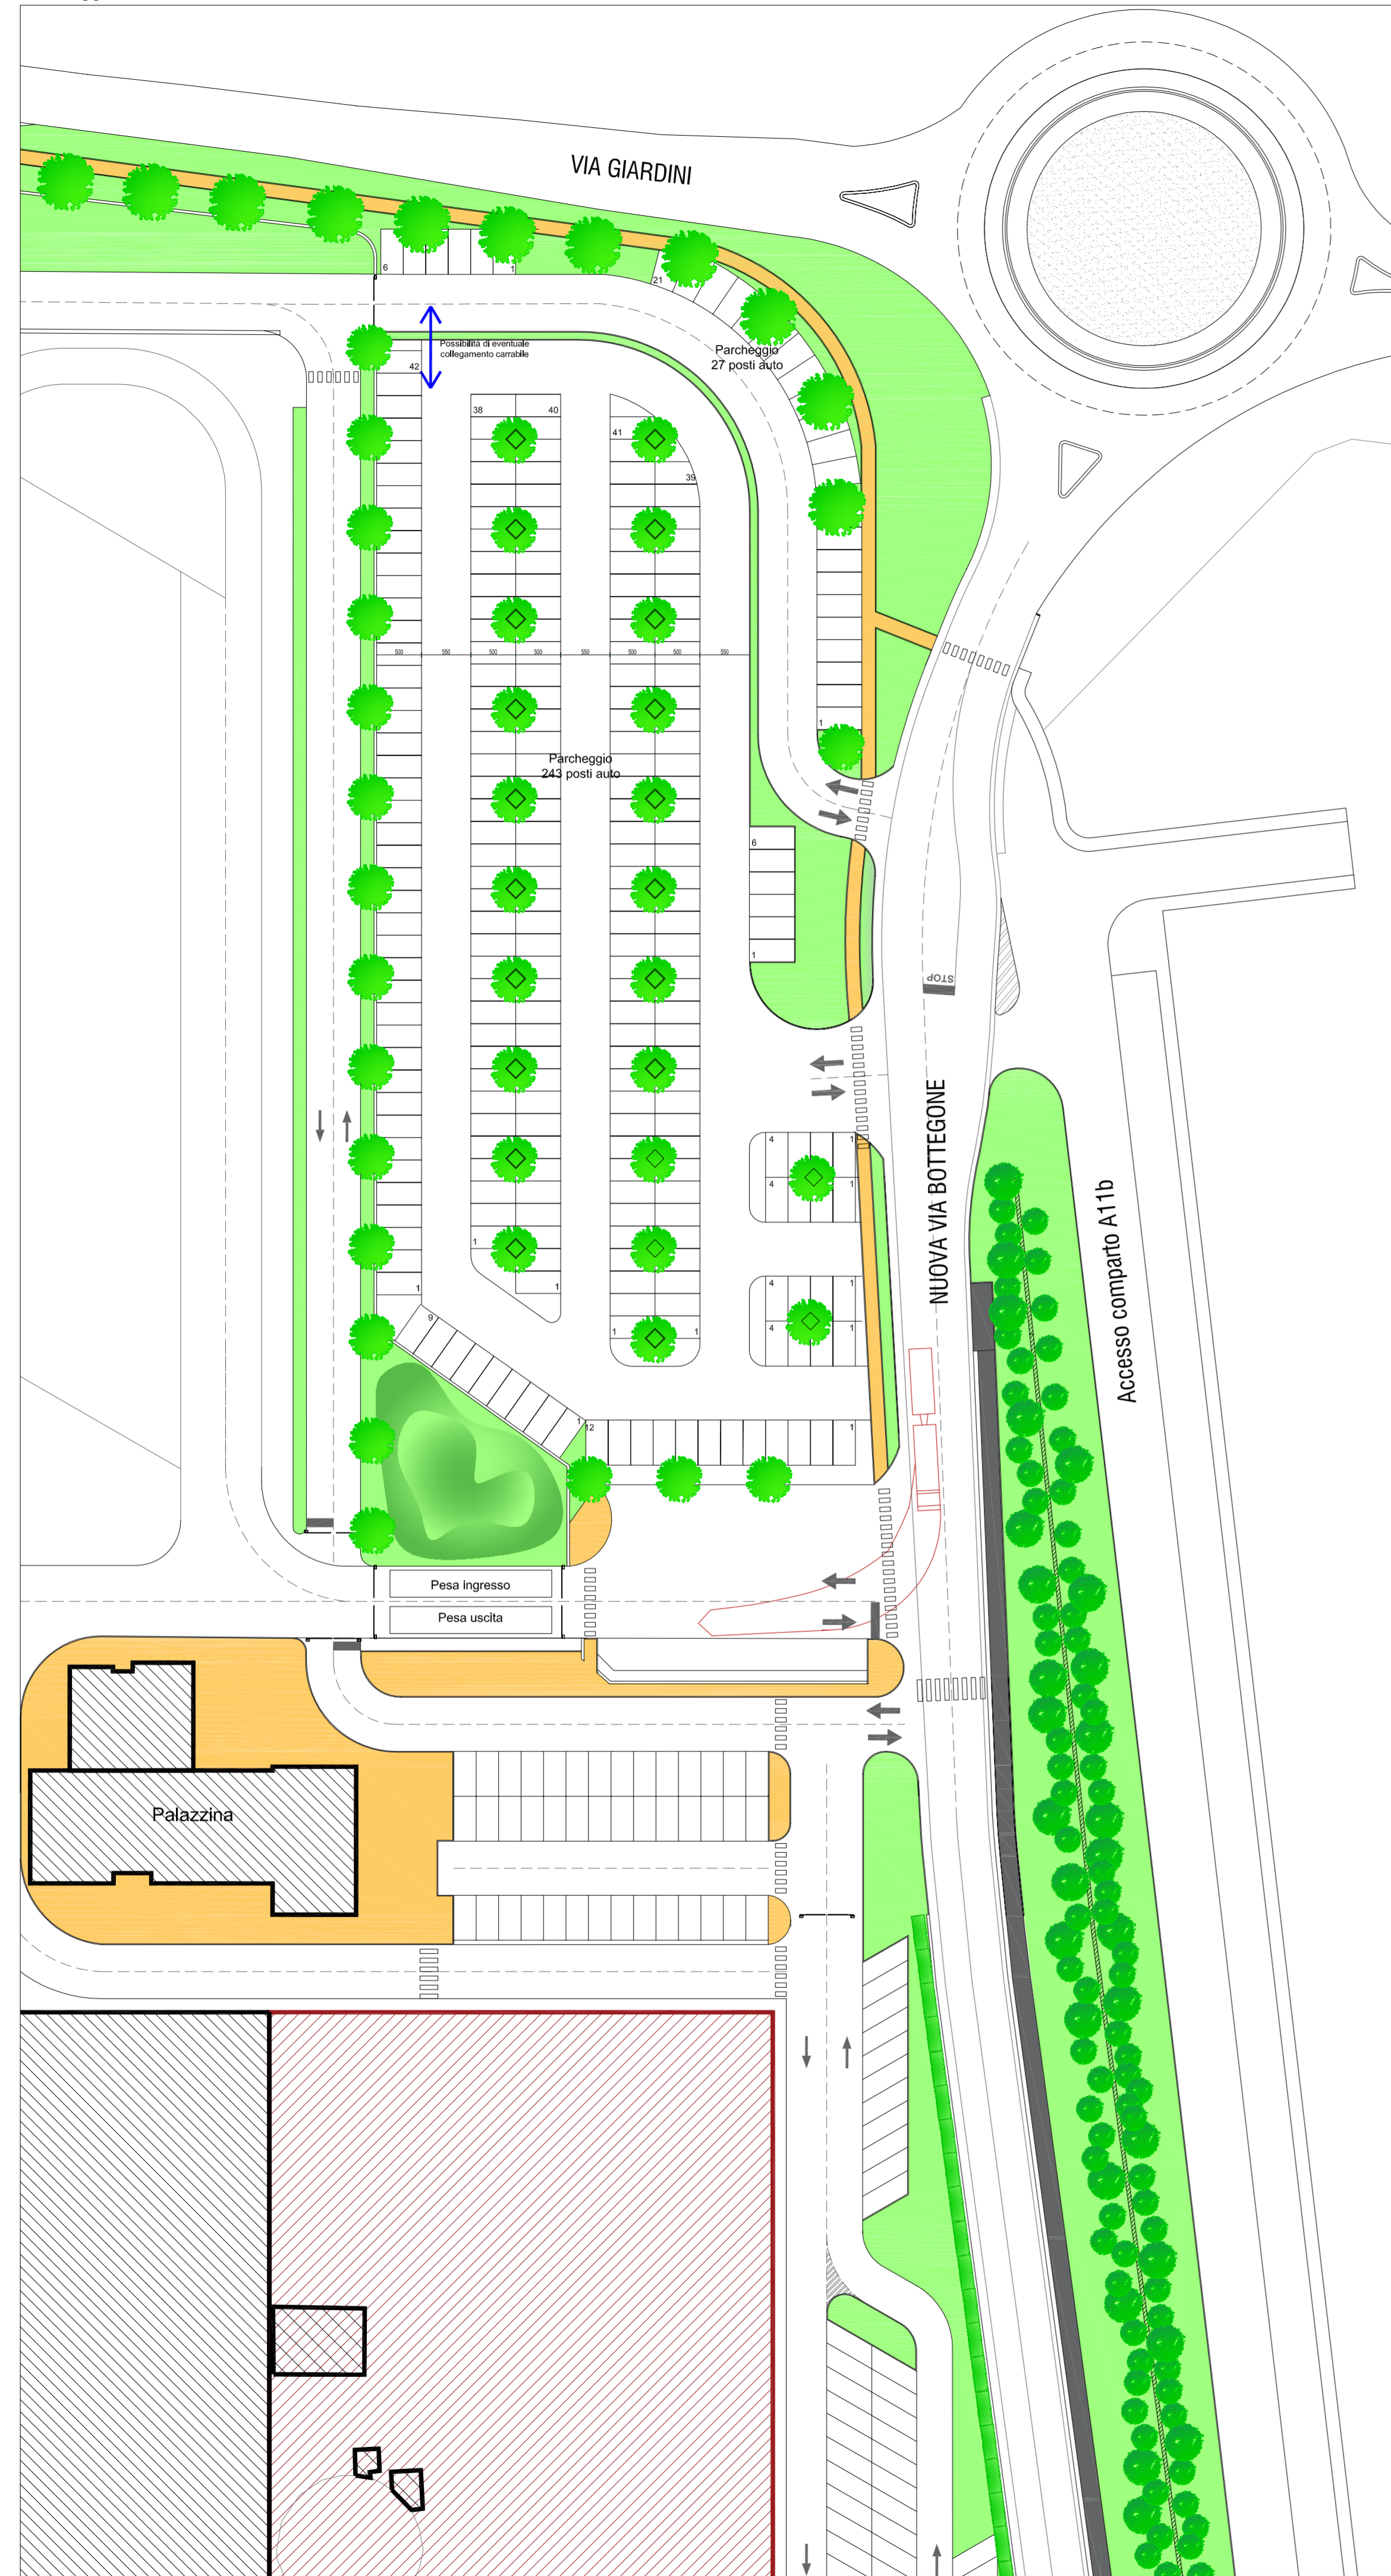

Parcheggio B - scala 1:500

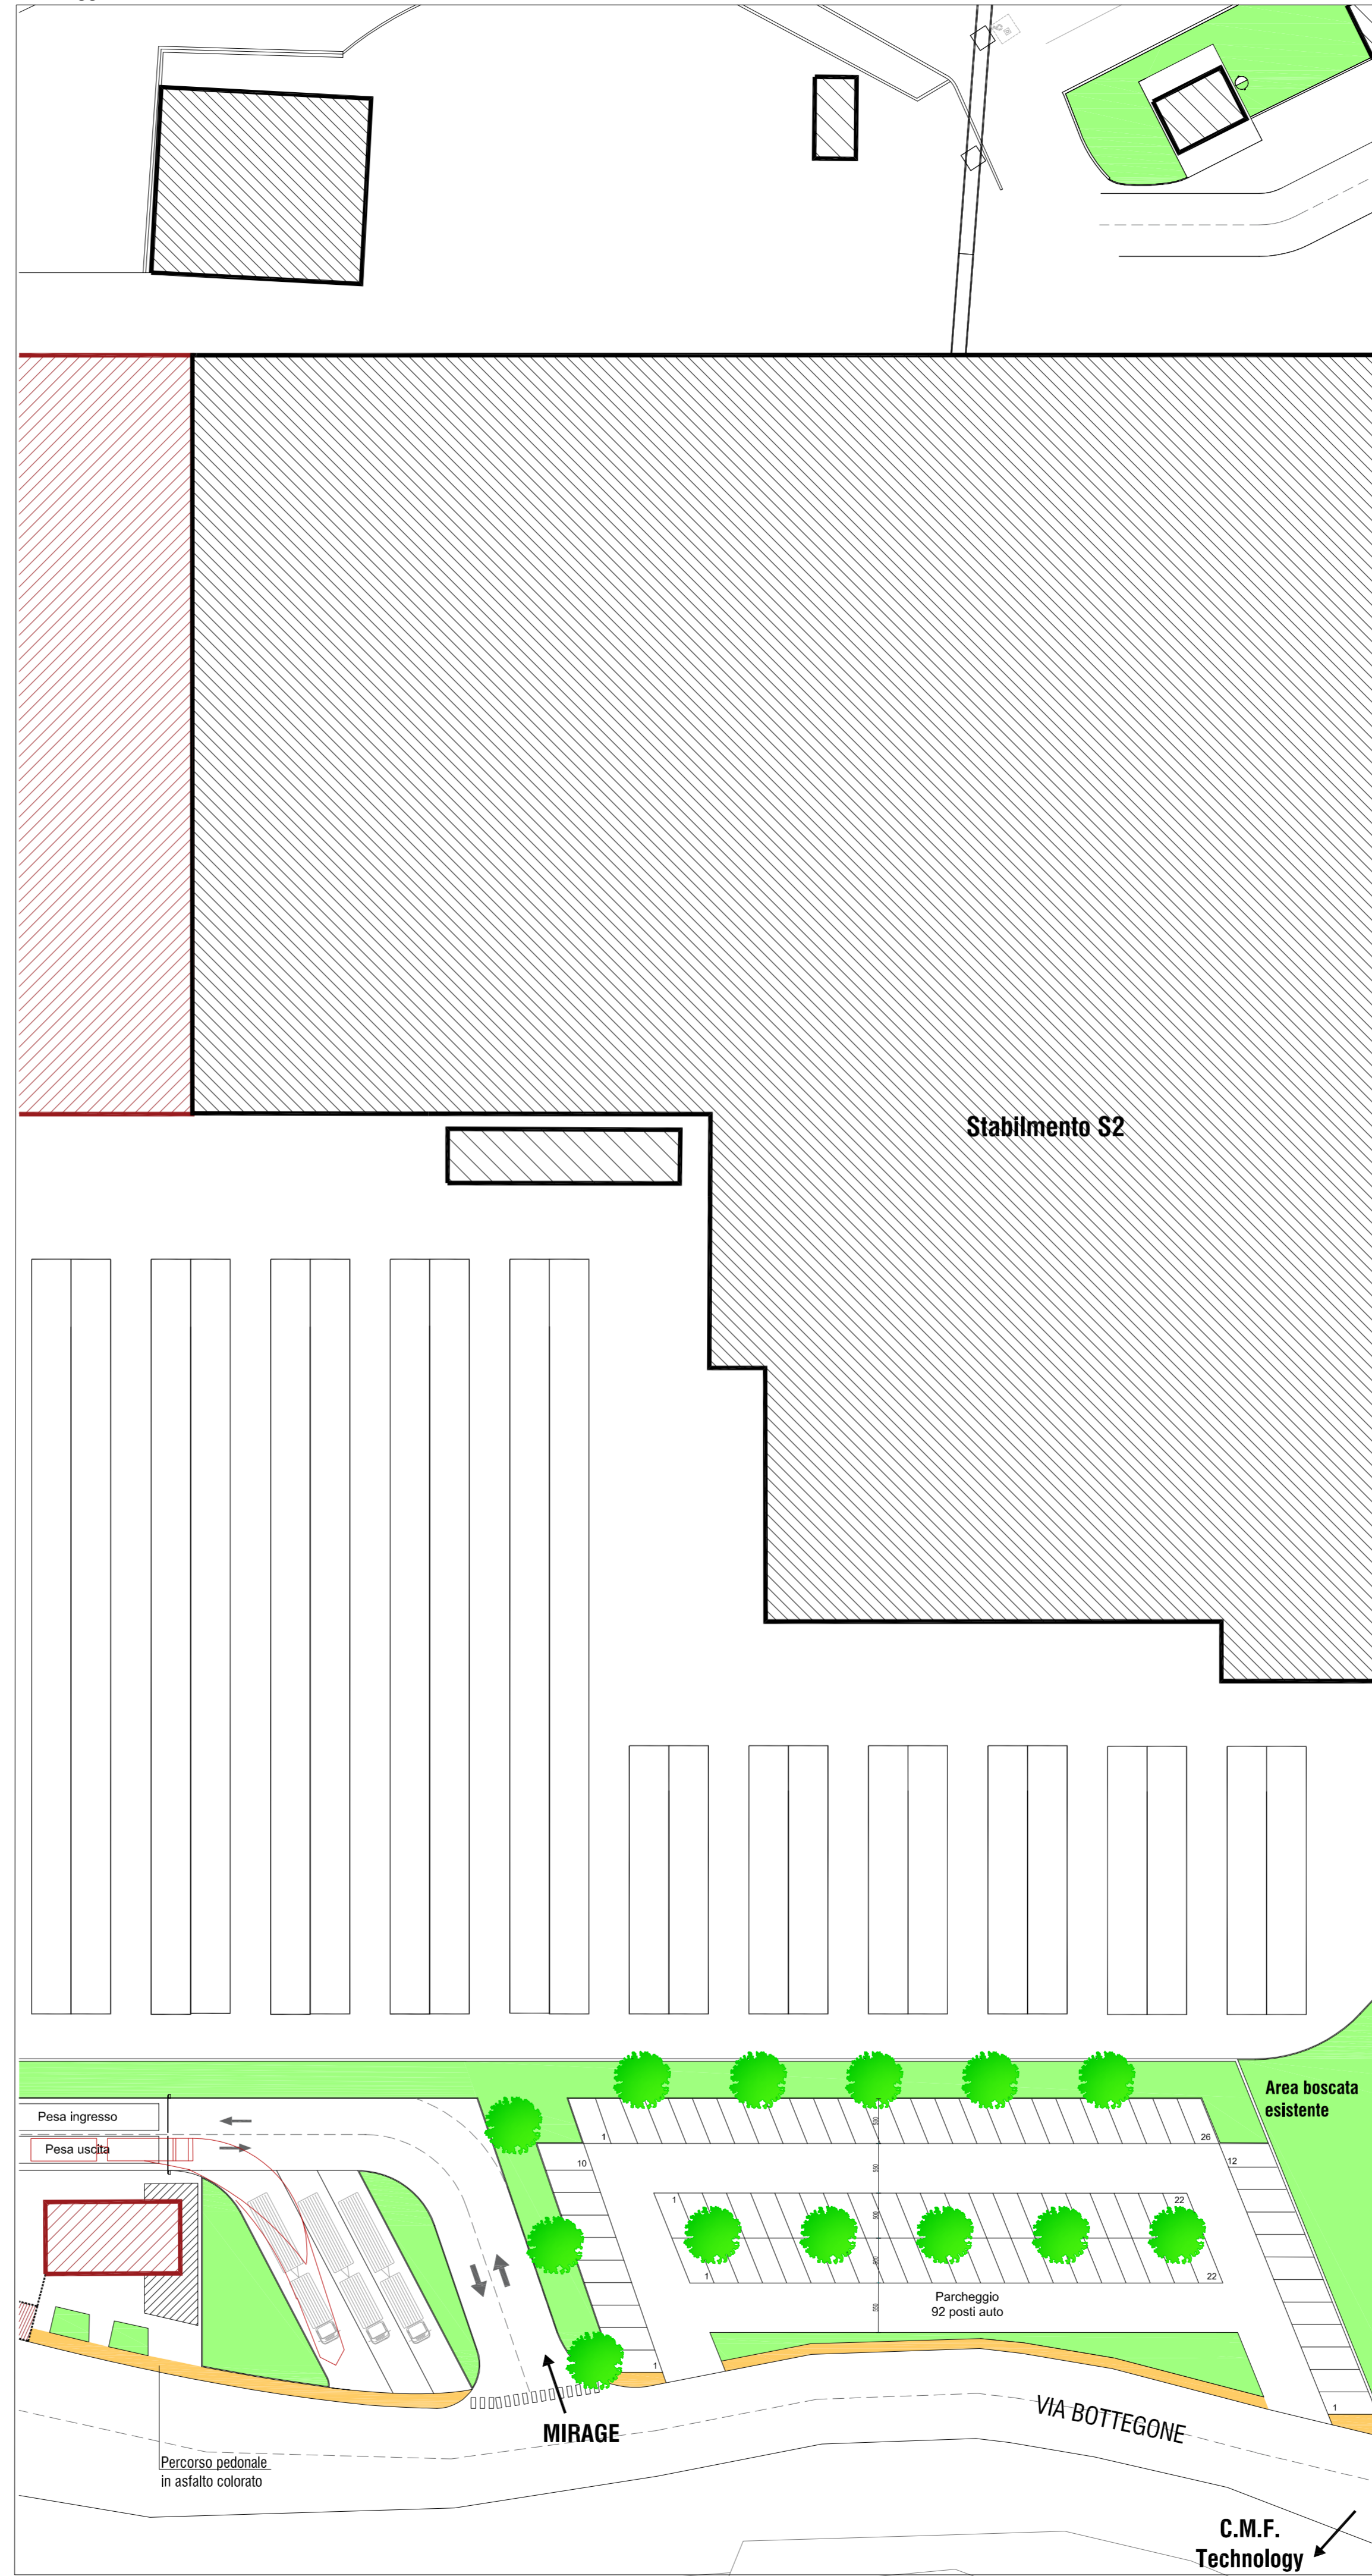

Inquadramento Parcheggi di urbanizzazione primaria di cessione - scala 1:5.000

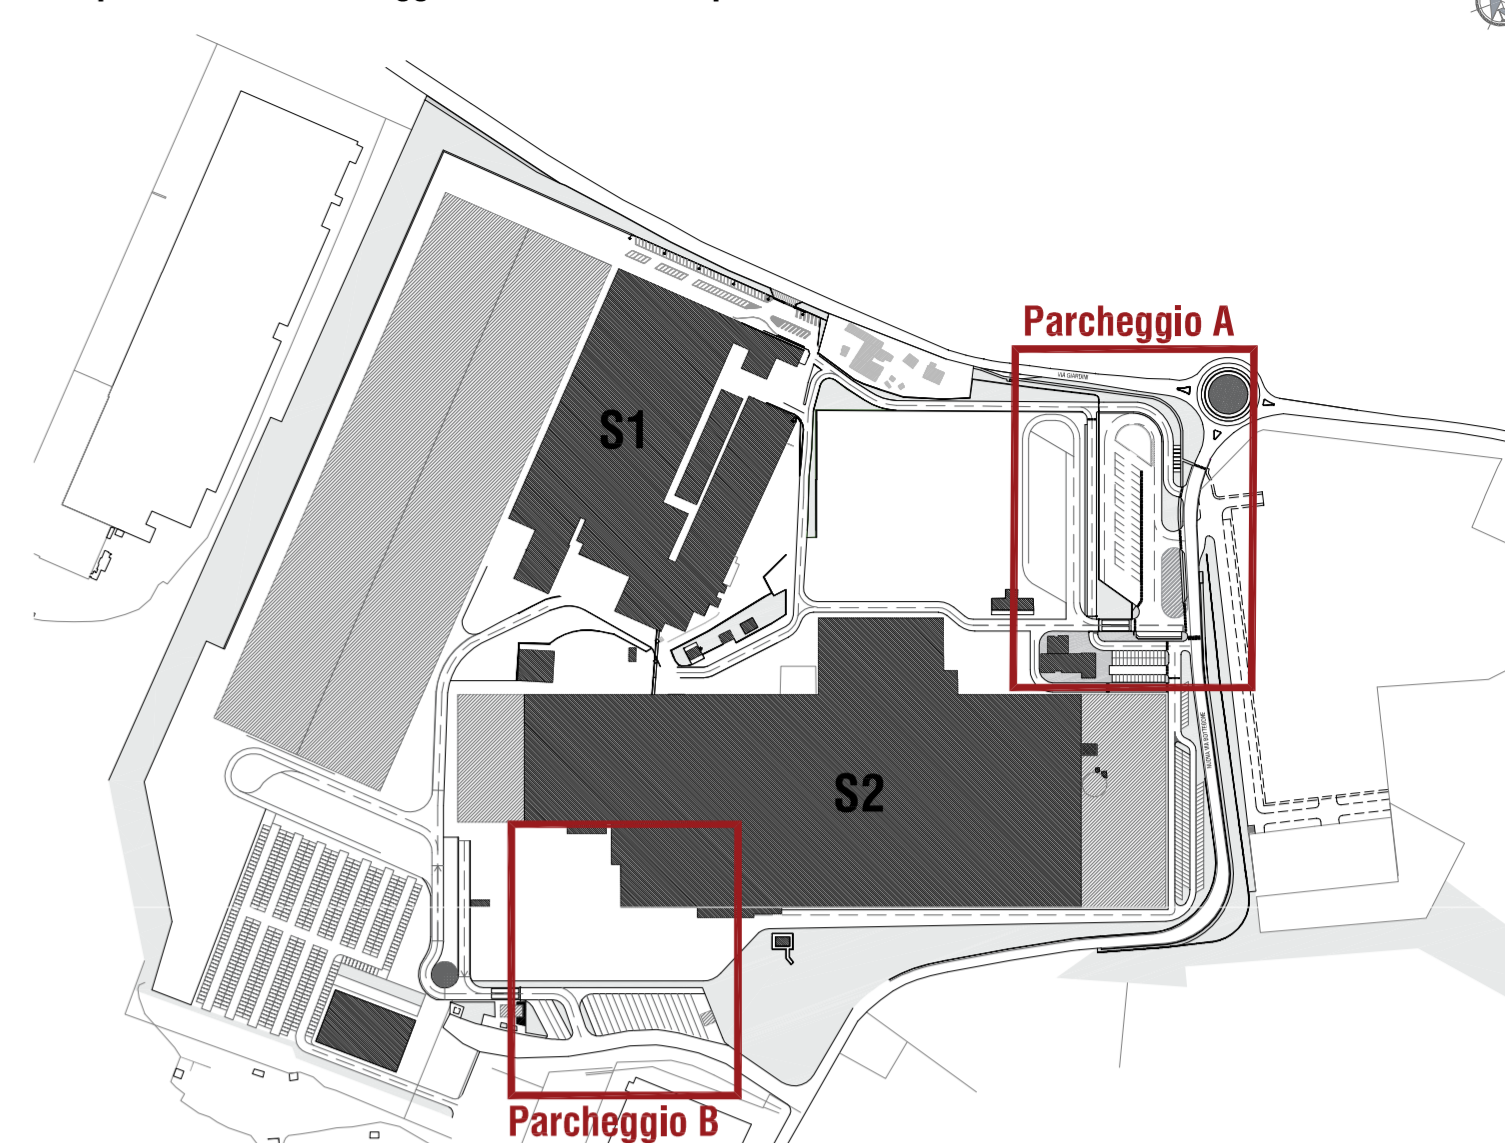

COMUNE DI PAVULLO NEL FRIGNANO
 PROVINCIA DI MODENA

PUC 1 MIRAGE - Comparto A11.a

Progetto Unitario Convenzionato
 Polo produttivo sovracomunale
 Località Madonna de' Baldaccini

INTEGRAZIONE

Committente
MIRAGE MIRAGE GRANITO CERAMICO SPA
Ceramica. Design. Sustainability
 Via Giardini Nord 225 - Pavullo nel Frignano (MO)
 C.F. e P.IVA 00175990365

Progettista
ATEAM ing. Francesco Bursi
progetti sostenibili
 arch. Roberta Palumbo
 geom. Andrea Berselli
via Torre 5 - 41121 Modena
 info@ateamprogetti.com - tel. 0597114689

Elaborato					
Aree di cessione - Doppia conformità per verifica posti auto					
Scala	1:500	Data	Luglio 2017	Revisione	01
Prot.	71E	Cartella			
REV.	01	DESCRIZIONE	DATA	REDATTO	VERIFICATO
		PUC 1 - MIRAGE integrazioni	19/07/2017	RP	FB

T9.1

C.M.F. Technology