

PROGETTO UNITARIO CONVENZIONATO PER IL "COMPARTO DI DENOMINATO LA STAFFA"


<b>OGGETTO</b>	<b>DATA</b> 07-2018	<b>TAV.</b> 5
PIANO QUOTATO E SEZIONI ALTIMETRICHE STATO DI PROGETTO	<b>SCALA</b> 1:1000	REV. 25/07/2018
	<b>PRAT.</b> COD.DIS. 28	<b>h.</b> VDISEGN/VN18028P/UV/PUC 07_2018

**PROPRIETA'**  
 ROSSI LANZONI PAOLO, BULGARELLI MILVA, BIOLCHINI GIUSEPPINA, BORELLI BARBARA,  
 BORELLI GIOVANNI, VENTURELLI ELENA


**PROGETTISTA** Florini Ing. Emer

**UBICAZIONE**  
 VIA CASA CALENDARIO - 41026 PAVULLO N/F (MO)

**IDENTIFICAZIONE CATASTALE**

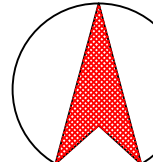


**NORD**

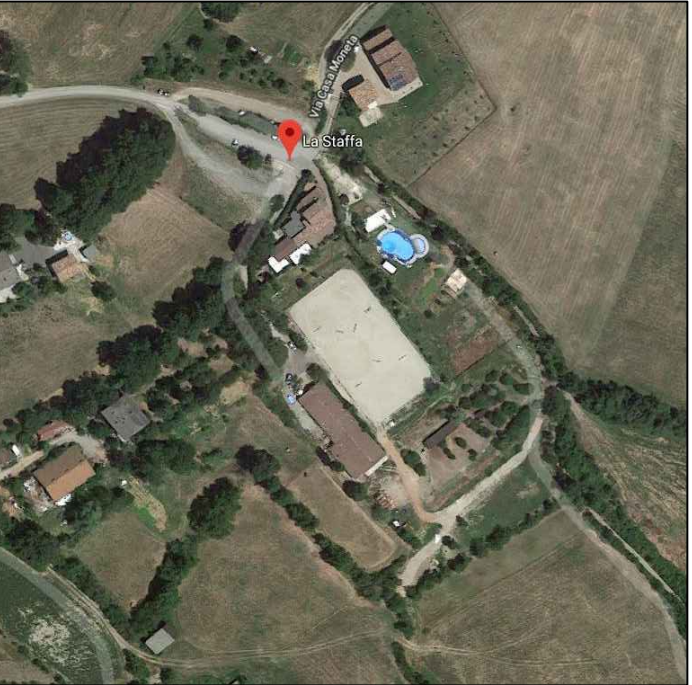


COMUNE PAVULLO N/F  
 FOGLIO 37  
 MAPPALI 194-474-473  
 FOGLIO 38  
 MAPPALI 301-304-303  
 305-72-273-59-307  
 306-62-60  
 SCALA 1:4000

PROGETTAZIONI CIVILI INDUSTRIALI AGRICOLE-TOPOGRAFIA-CATASTO-CALCOLI C.A.-RISPARMIO ENERGETICO-SICUREZZA-CONSULENZE

**PIANO QUOTATO SCALA 1:1000**

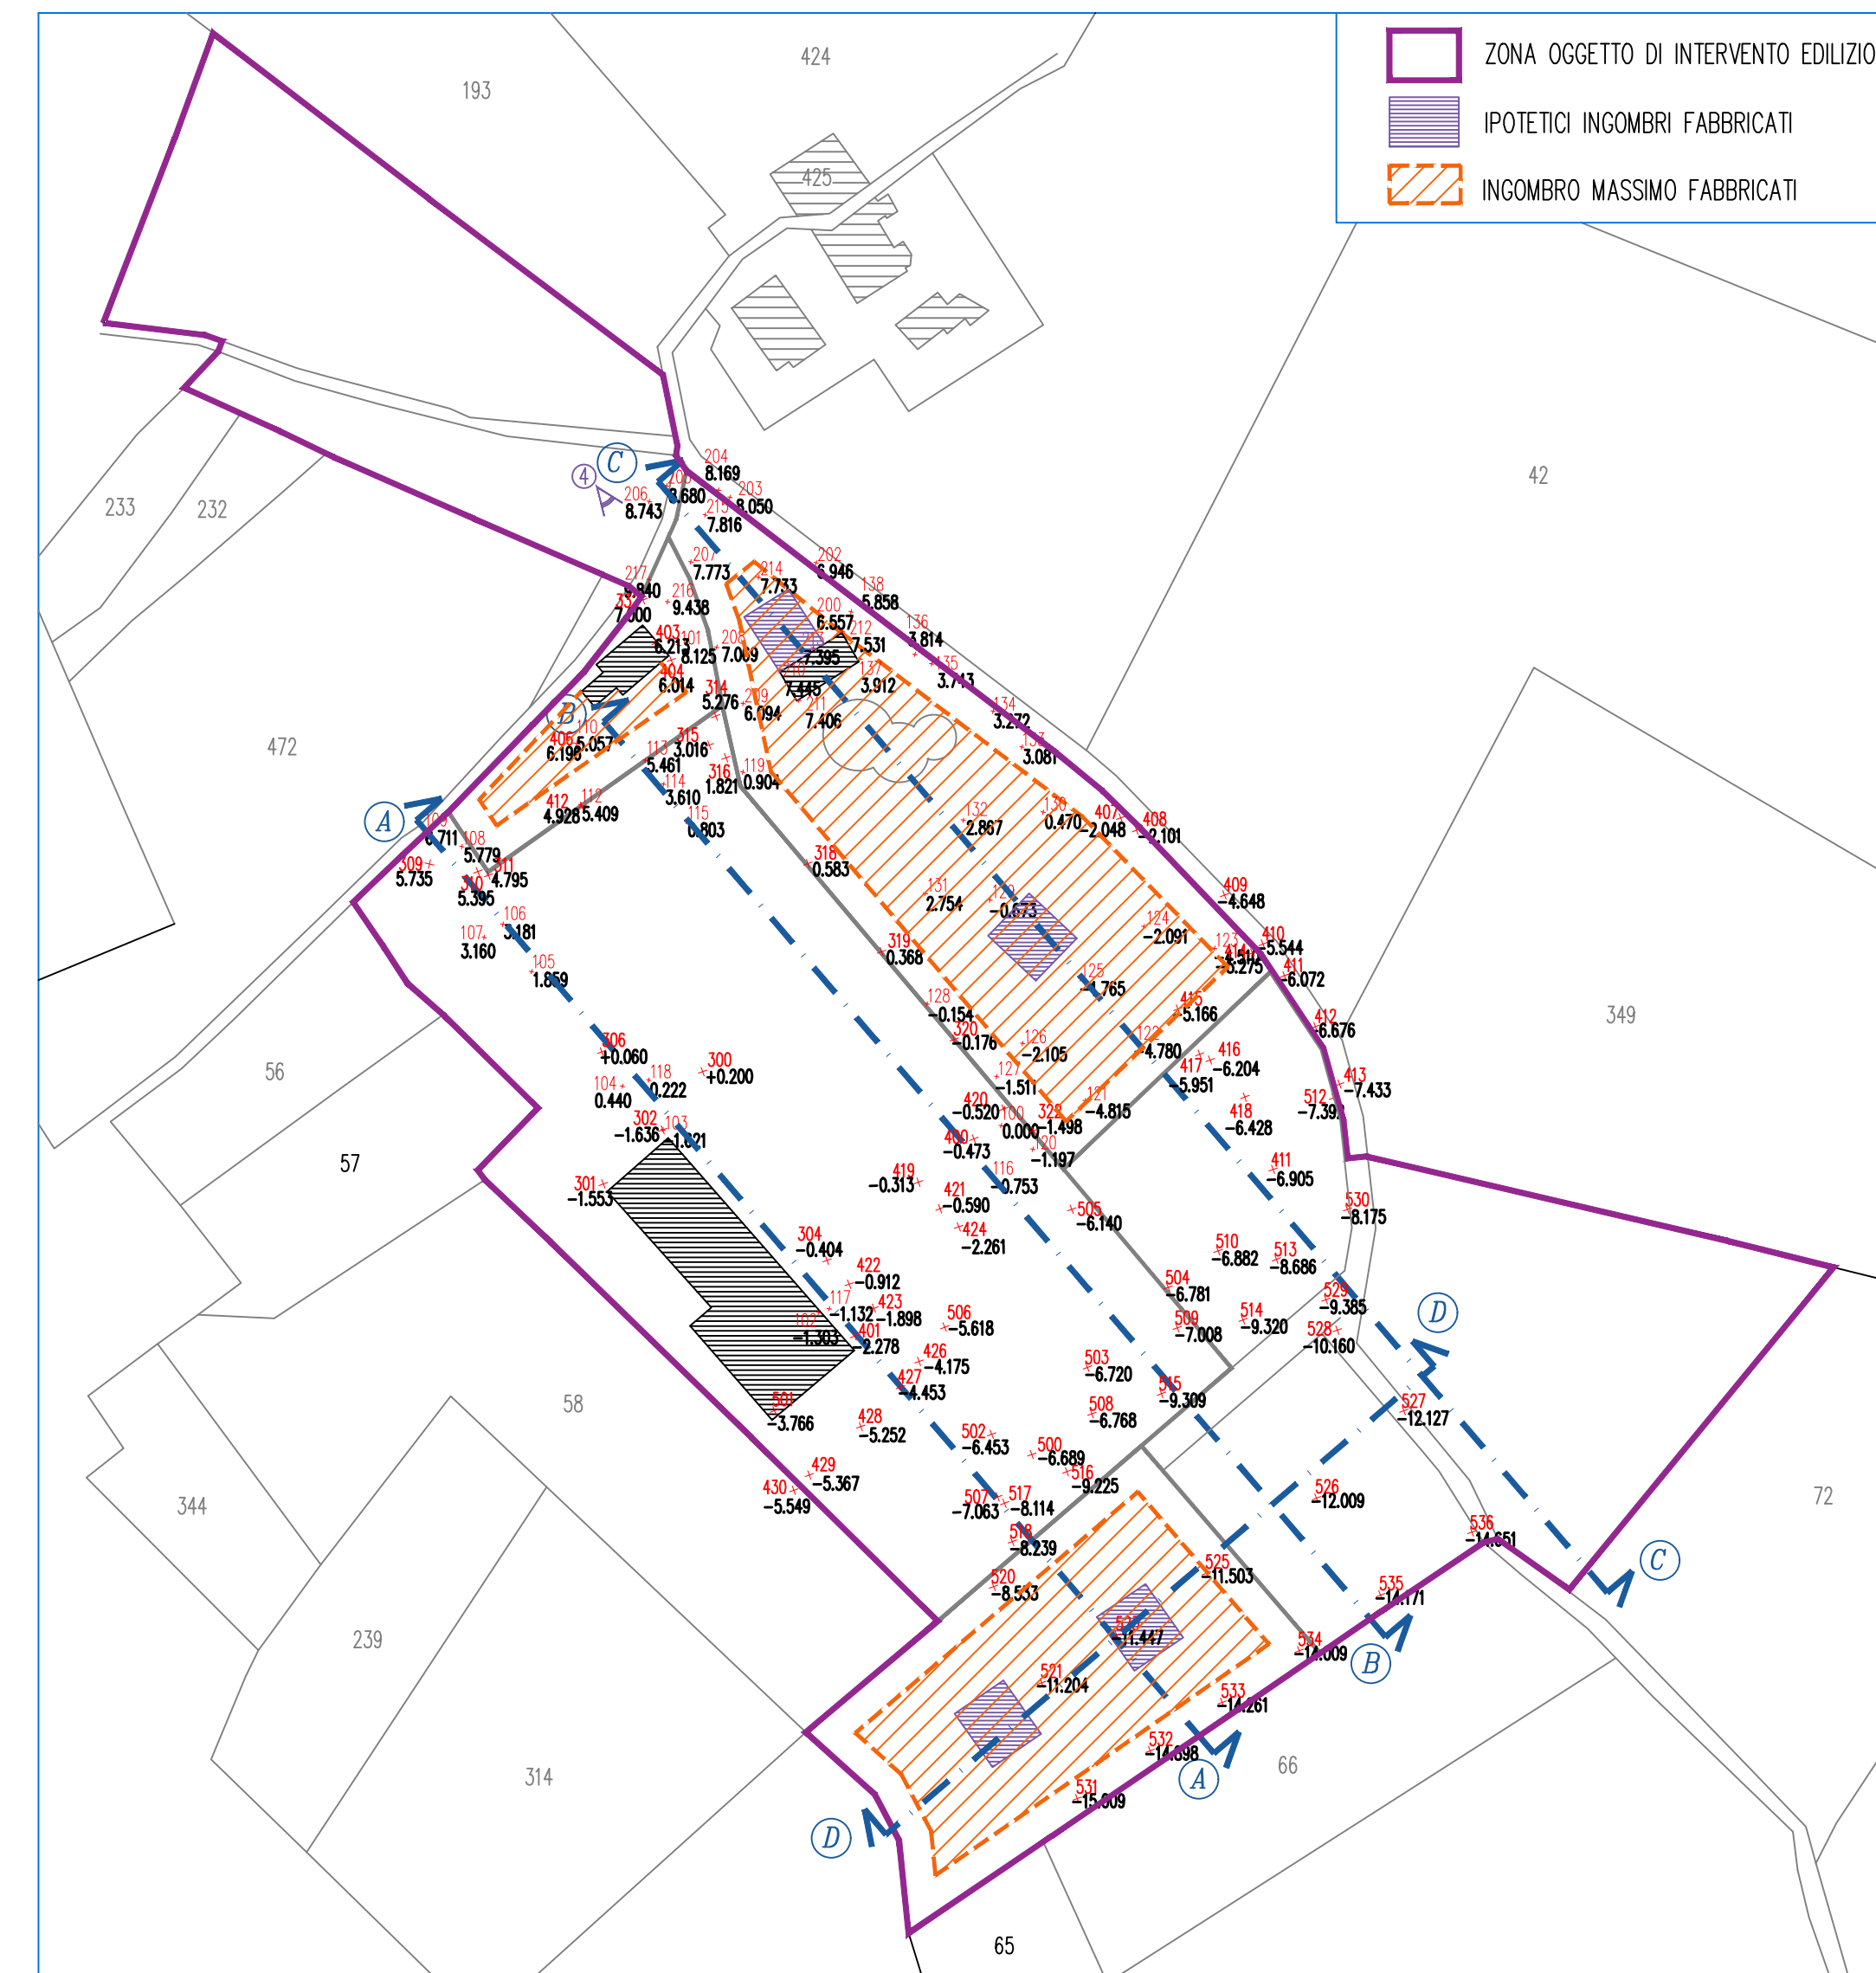

**SEZIONI ALTIMETRICHE SCALA 1:500**

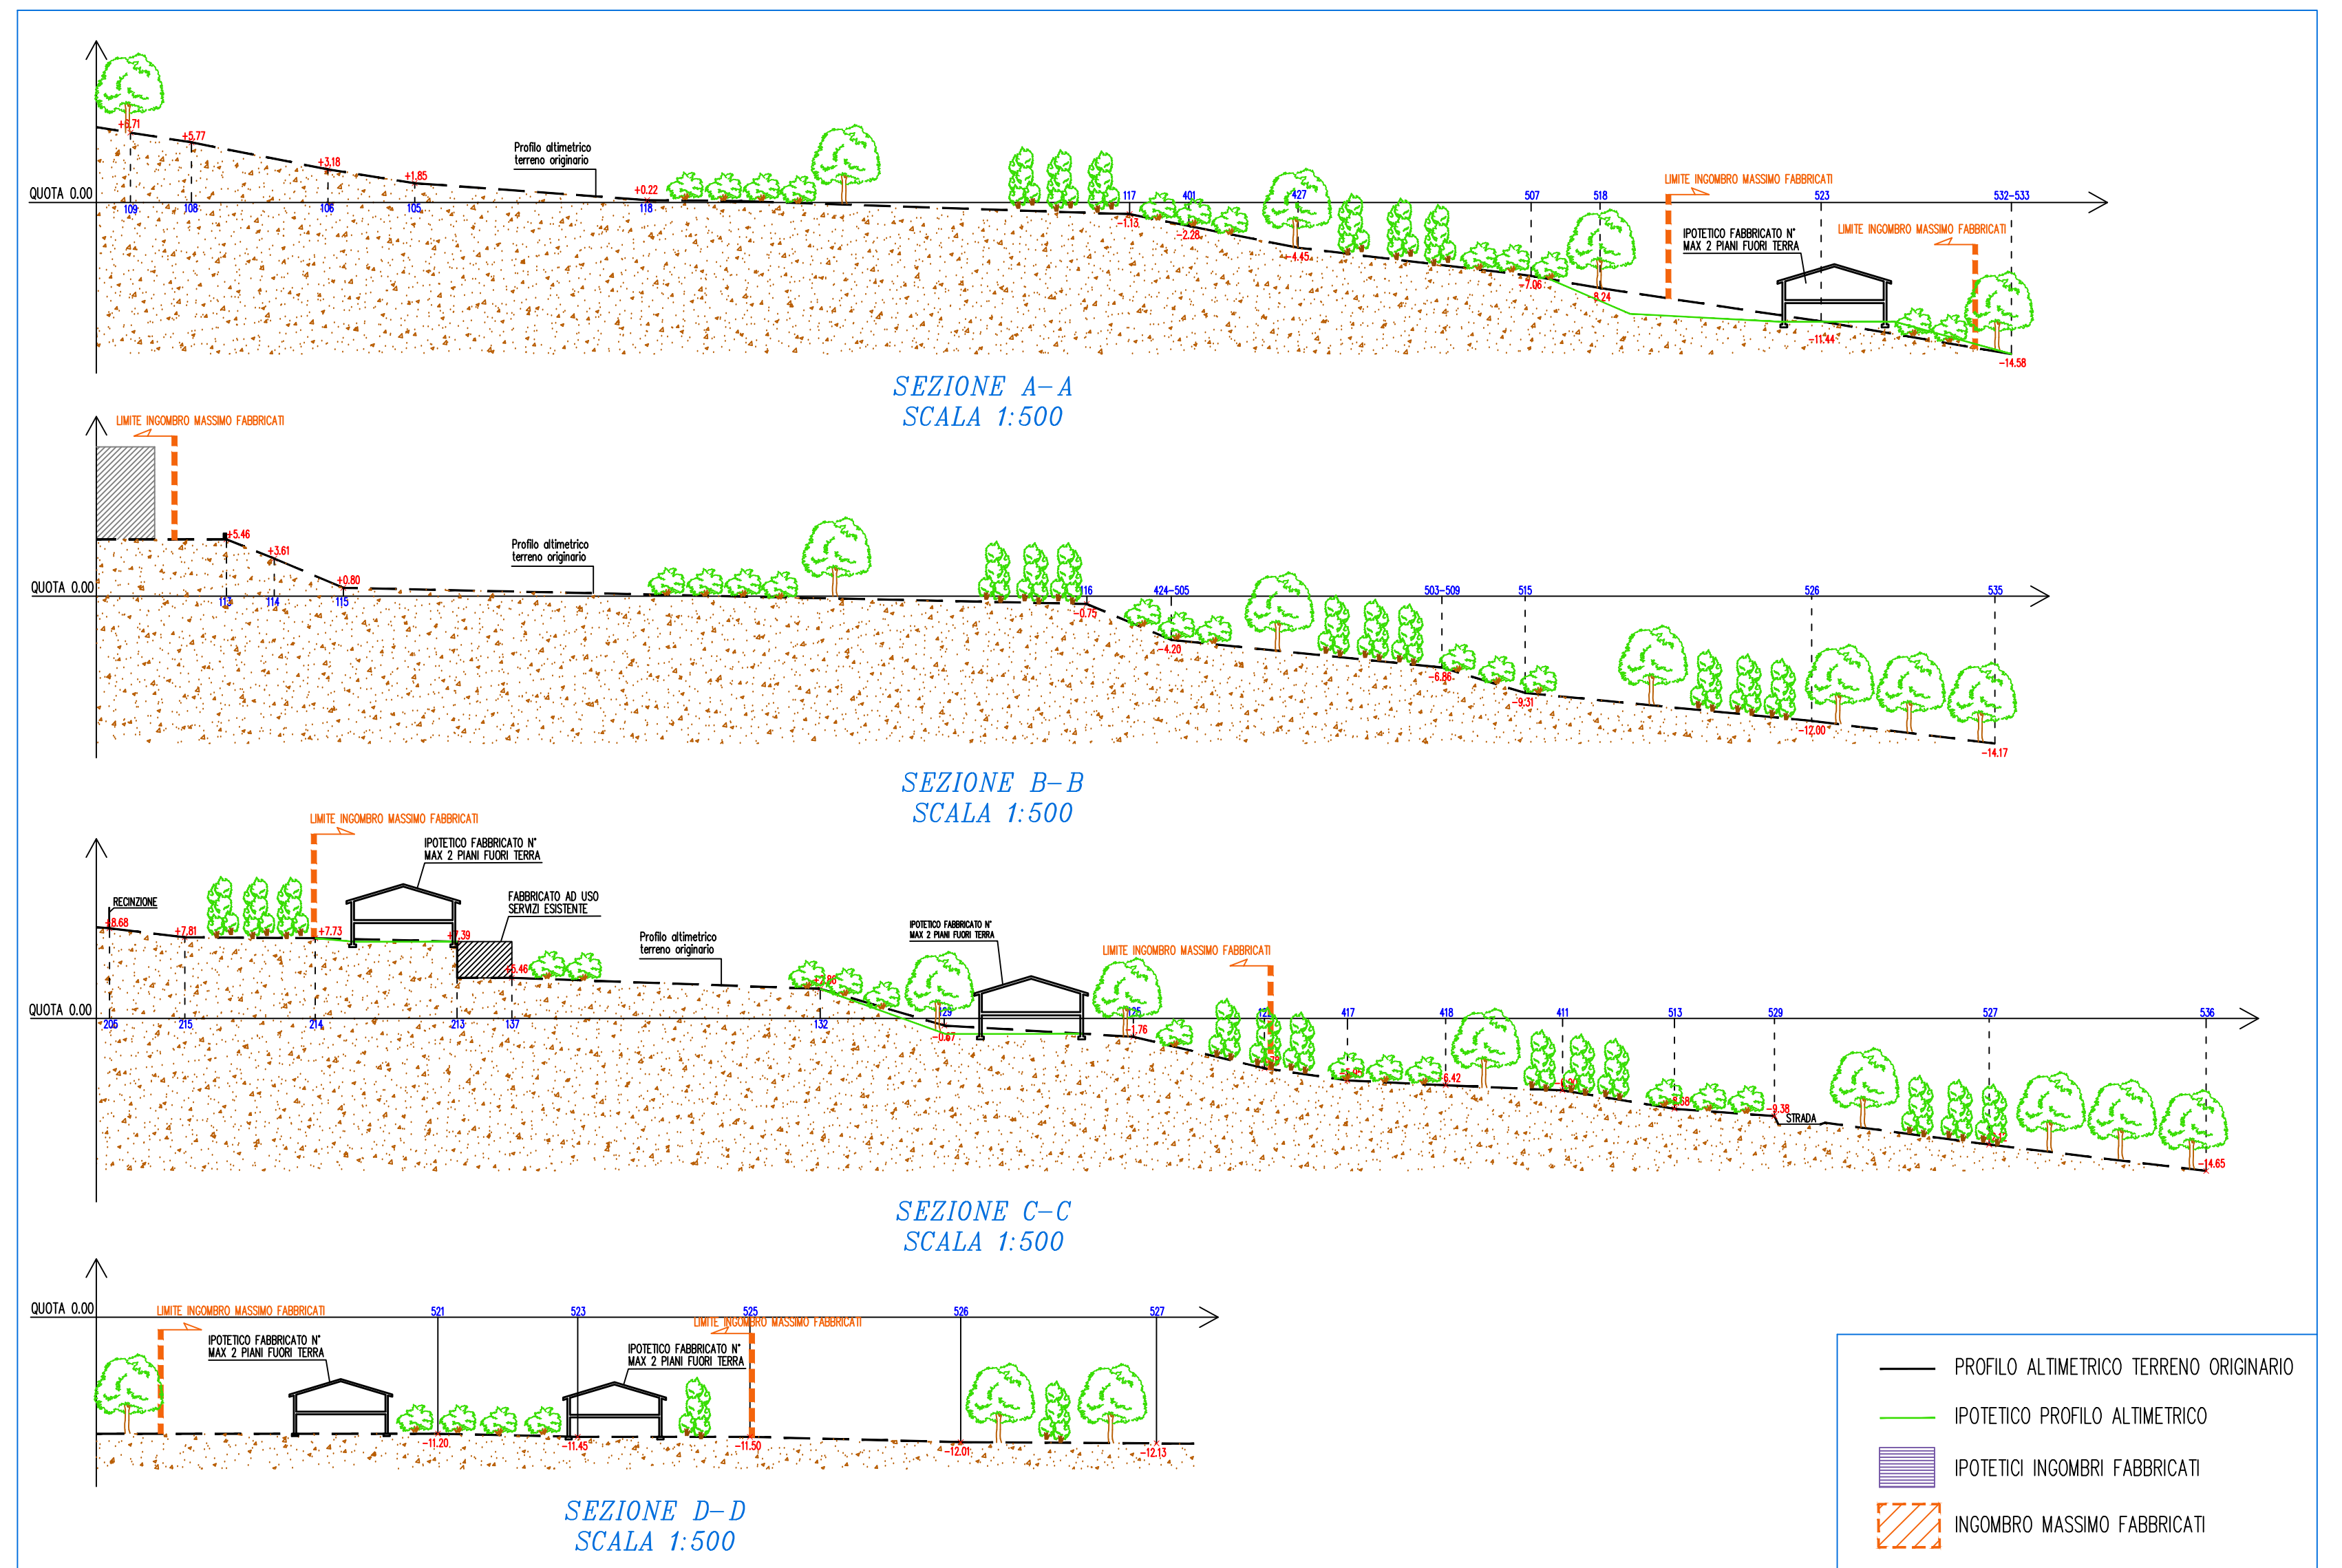

— PROFILO ALTIMETRICO TERRENO ORIGINARIO  
 — IPOTETICO PROFILO ALTIMETRICO  
 ■ IPOTETICI INGOMBRI FABBRICATI  
 ▨ INGOMBRO MASSIMO FABBRICATI