



LEGENDA:

- LIMITE COMPARTO
- AREA PRIVATA INTERNA AL COMPARTO MANTENUTA A VERDE IN PARTE PAVIMENTATA CON FUNZIONE DI MITIGAZIONE
- IPOTERICA AREA VERDE INTERNA AI LOTTI IN PARTE PAVIMENTATA CON FUNZIONE DI MITIGAZIONE
- AREA PRIVATA ESTERNA AL COMPARTO MANTENUTA A VERDE IN PARTE PAVIMENTATA CON FUNZIONE DI MITIGAZIONE
- IPOTERICA AREA CARRABILE INTERNA AI LOTTI GHIAIATA / PAVIMENTATA CON MODULI AUTOLUBRIFICANTI ANTICATI
- ESSENZE AUTOCTONE (QUERCIE, ROBINIA, TILIA)
- CONDOTTA TORNABIA ACQUE BIANCHE IN PVC Ø140 N8 o contro uso da 1400
- CISTERNA RACCOLTA ACQUE OMI MINIME RACCOLTE
- ACCESSO AI LOTTI


POSSIBILI MATERIALI DI FACCIATA:

- PARMENTI MURARI RASATI E INTEGGIATI CON COLORI TENUI / INTORCATI CON MALTA DI CALCE / INTEGGIATI CON COLORI TENUI / RIVESTITI IN PIETRA NATURALE O MATTONI A VISTA ANTICATI.
- TETTO IN LATERO CEMENTO O IN LEGNO
- MANTO DI COPERTURA IN TEGOLE DI CEMENTO TIPO COPPO / COPPI VECCHI
- LATTINERIA IN LAMERA DI RAME / IN LAMERA PREVERNICATA COLOR TESTA DI MORO
- MURETTI DI RECINZIONE RIVESTITI IN PIETRA NATURALE / MATTONI A VISTA ANTICATI
- PARAPETI E BANCHINE IN FERRO ZINCATO A DISEGNO SEMPLICE
- RECINZIONE IN RETE METALLICA PLASTIFICATA COLOR VERDE SORRETTA DA PALI IN FERRO O IN LEGNO INFISSI NEL TERRENO

TIPOLOGIE EDILIZIA

- VILLETTE UNIFAMILIARI O BIFAMILIARI AVENTI MASSIMO DUE PIANI FUORI TERRA
- COPERTURA A DUE O QUATTRO FALDE CON PENDENZA COMPRESA TRA IL 25% E IL 35%

PLANIMETRIA GENERALE "LOTTO 2" SCALA 1:200

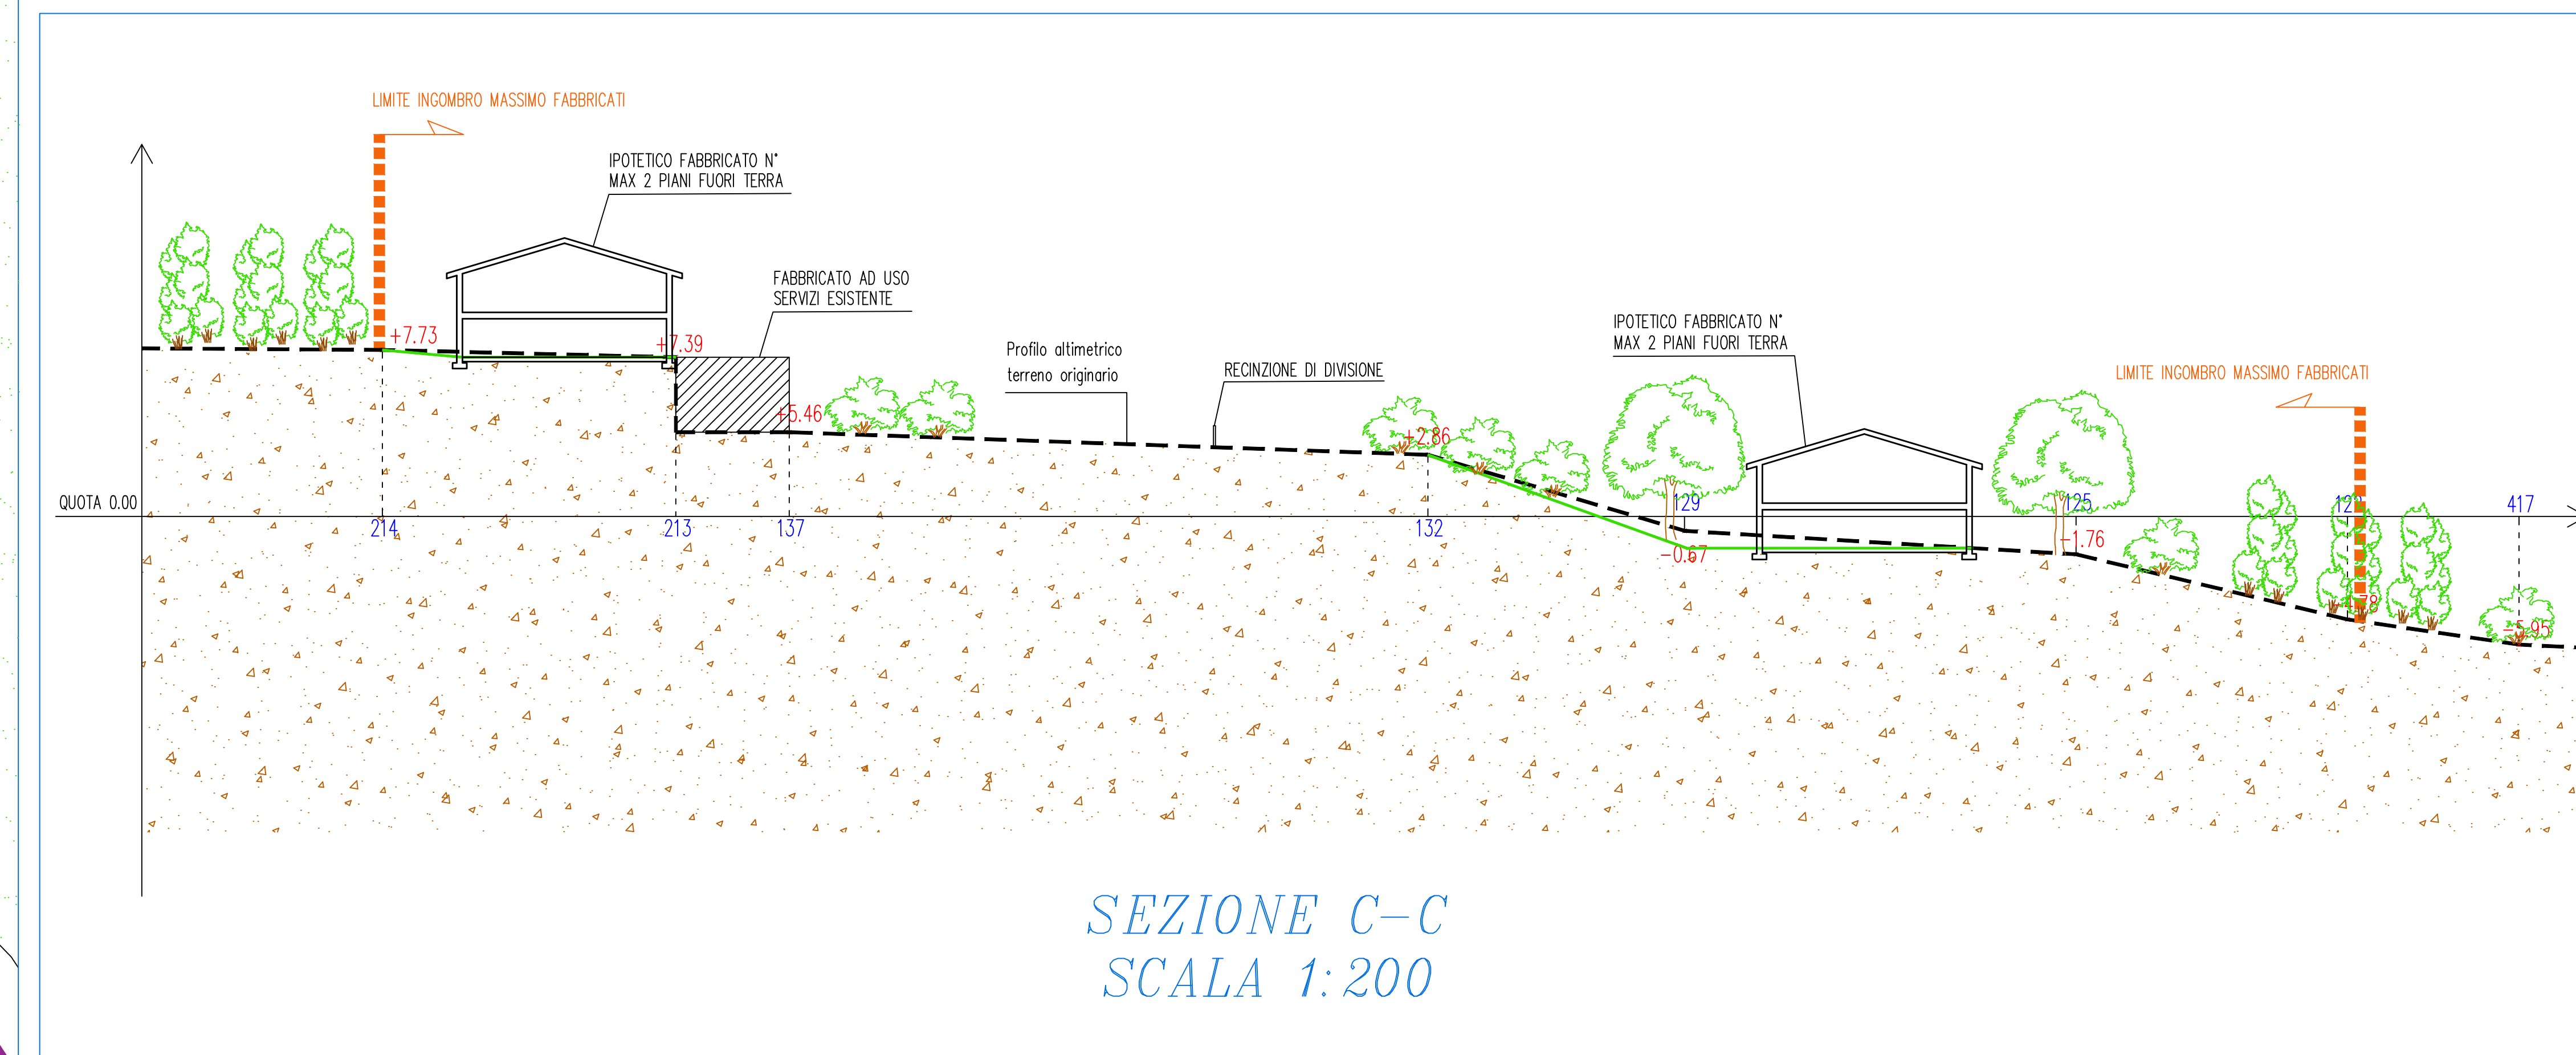

SEZIONE C-C
 SCALA 1:200