STUDIO TECNICO

Via per Serramazzoni n.3 Pavullo n/F (MO)
Tel. 0536/51269 2lr.a. Telefax 0536/51261
E-mail: info@studio-fb.it

PROGETTO UNITARIO CONVENZIONATO PER IL "COMPARTO DI DENOMINATO LA STAFFA"

OGGETTO

PLANIMETRIA E PARTICOLARI
COSTRUTTIVI PUBBLICA ILLUMINAZIONE

DATA	05-2019	TAV. 11
SCALA	1:500	REV. 18/04/2019
PRAT. 28	COD.DIS. I:\DISEGNI\N18028PU\PUC 04_2019	

PROPRIETA'

ROSSI LANZONI PAOLO, BULGARELLI MILVA, BIOLCHINI GIUSEPPINA, BORELLI BARBARA, BORELLI GIOVANNI, VENTURELLI ELENA

PROGETTISTA Florini Ing. Emer

UBICAZIONE

VIA CASA CALENDARIO – 41026 PAVULLO N/F (MO)

IDENTIFICAZIONE CATASTALE

NORD

COMUNE PAVULLO N/F
FOGLIO 37
MAPPALI 194-474-473
FOGLIO 38
MAPPALI 301-304-303
305-72-273-59-307
306-62-60
SCALA 1:4000

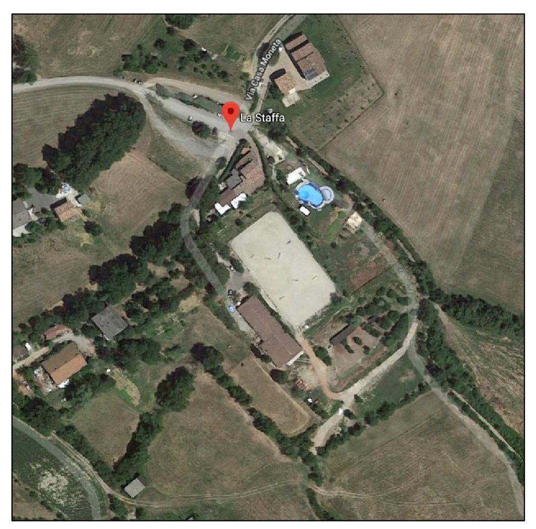

PROGETTAZIONI CIVILI INDUSTRIALI AGRICOLE-TOPOGRAFIA-CATASTO-CALCOLI C.A.-RISPARMIO ENERGETICO-SICUREZZA-CONSULENZE

IL PRESENTE ELABORATO E' TUTELATO DALLE LEGGI SUI DIRITTI D'AUTORE NR. 633 DEL 22-04-1942 E 1485 DEL 14-12-1942. OGNI RIPRODUZIONE TOTALE O PARZIALE DI ESSO EFFETTUATA SENZA LA PREVENTIVA AUTORIZZAZIONE RISULTA PERTANTO PROIBITA

PLANIMETRIA GENERALE STATO DI PROGETTO SCALA 1:500

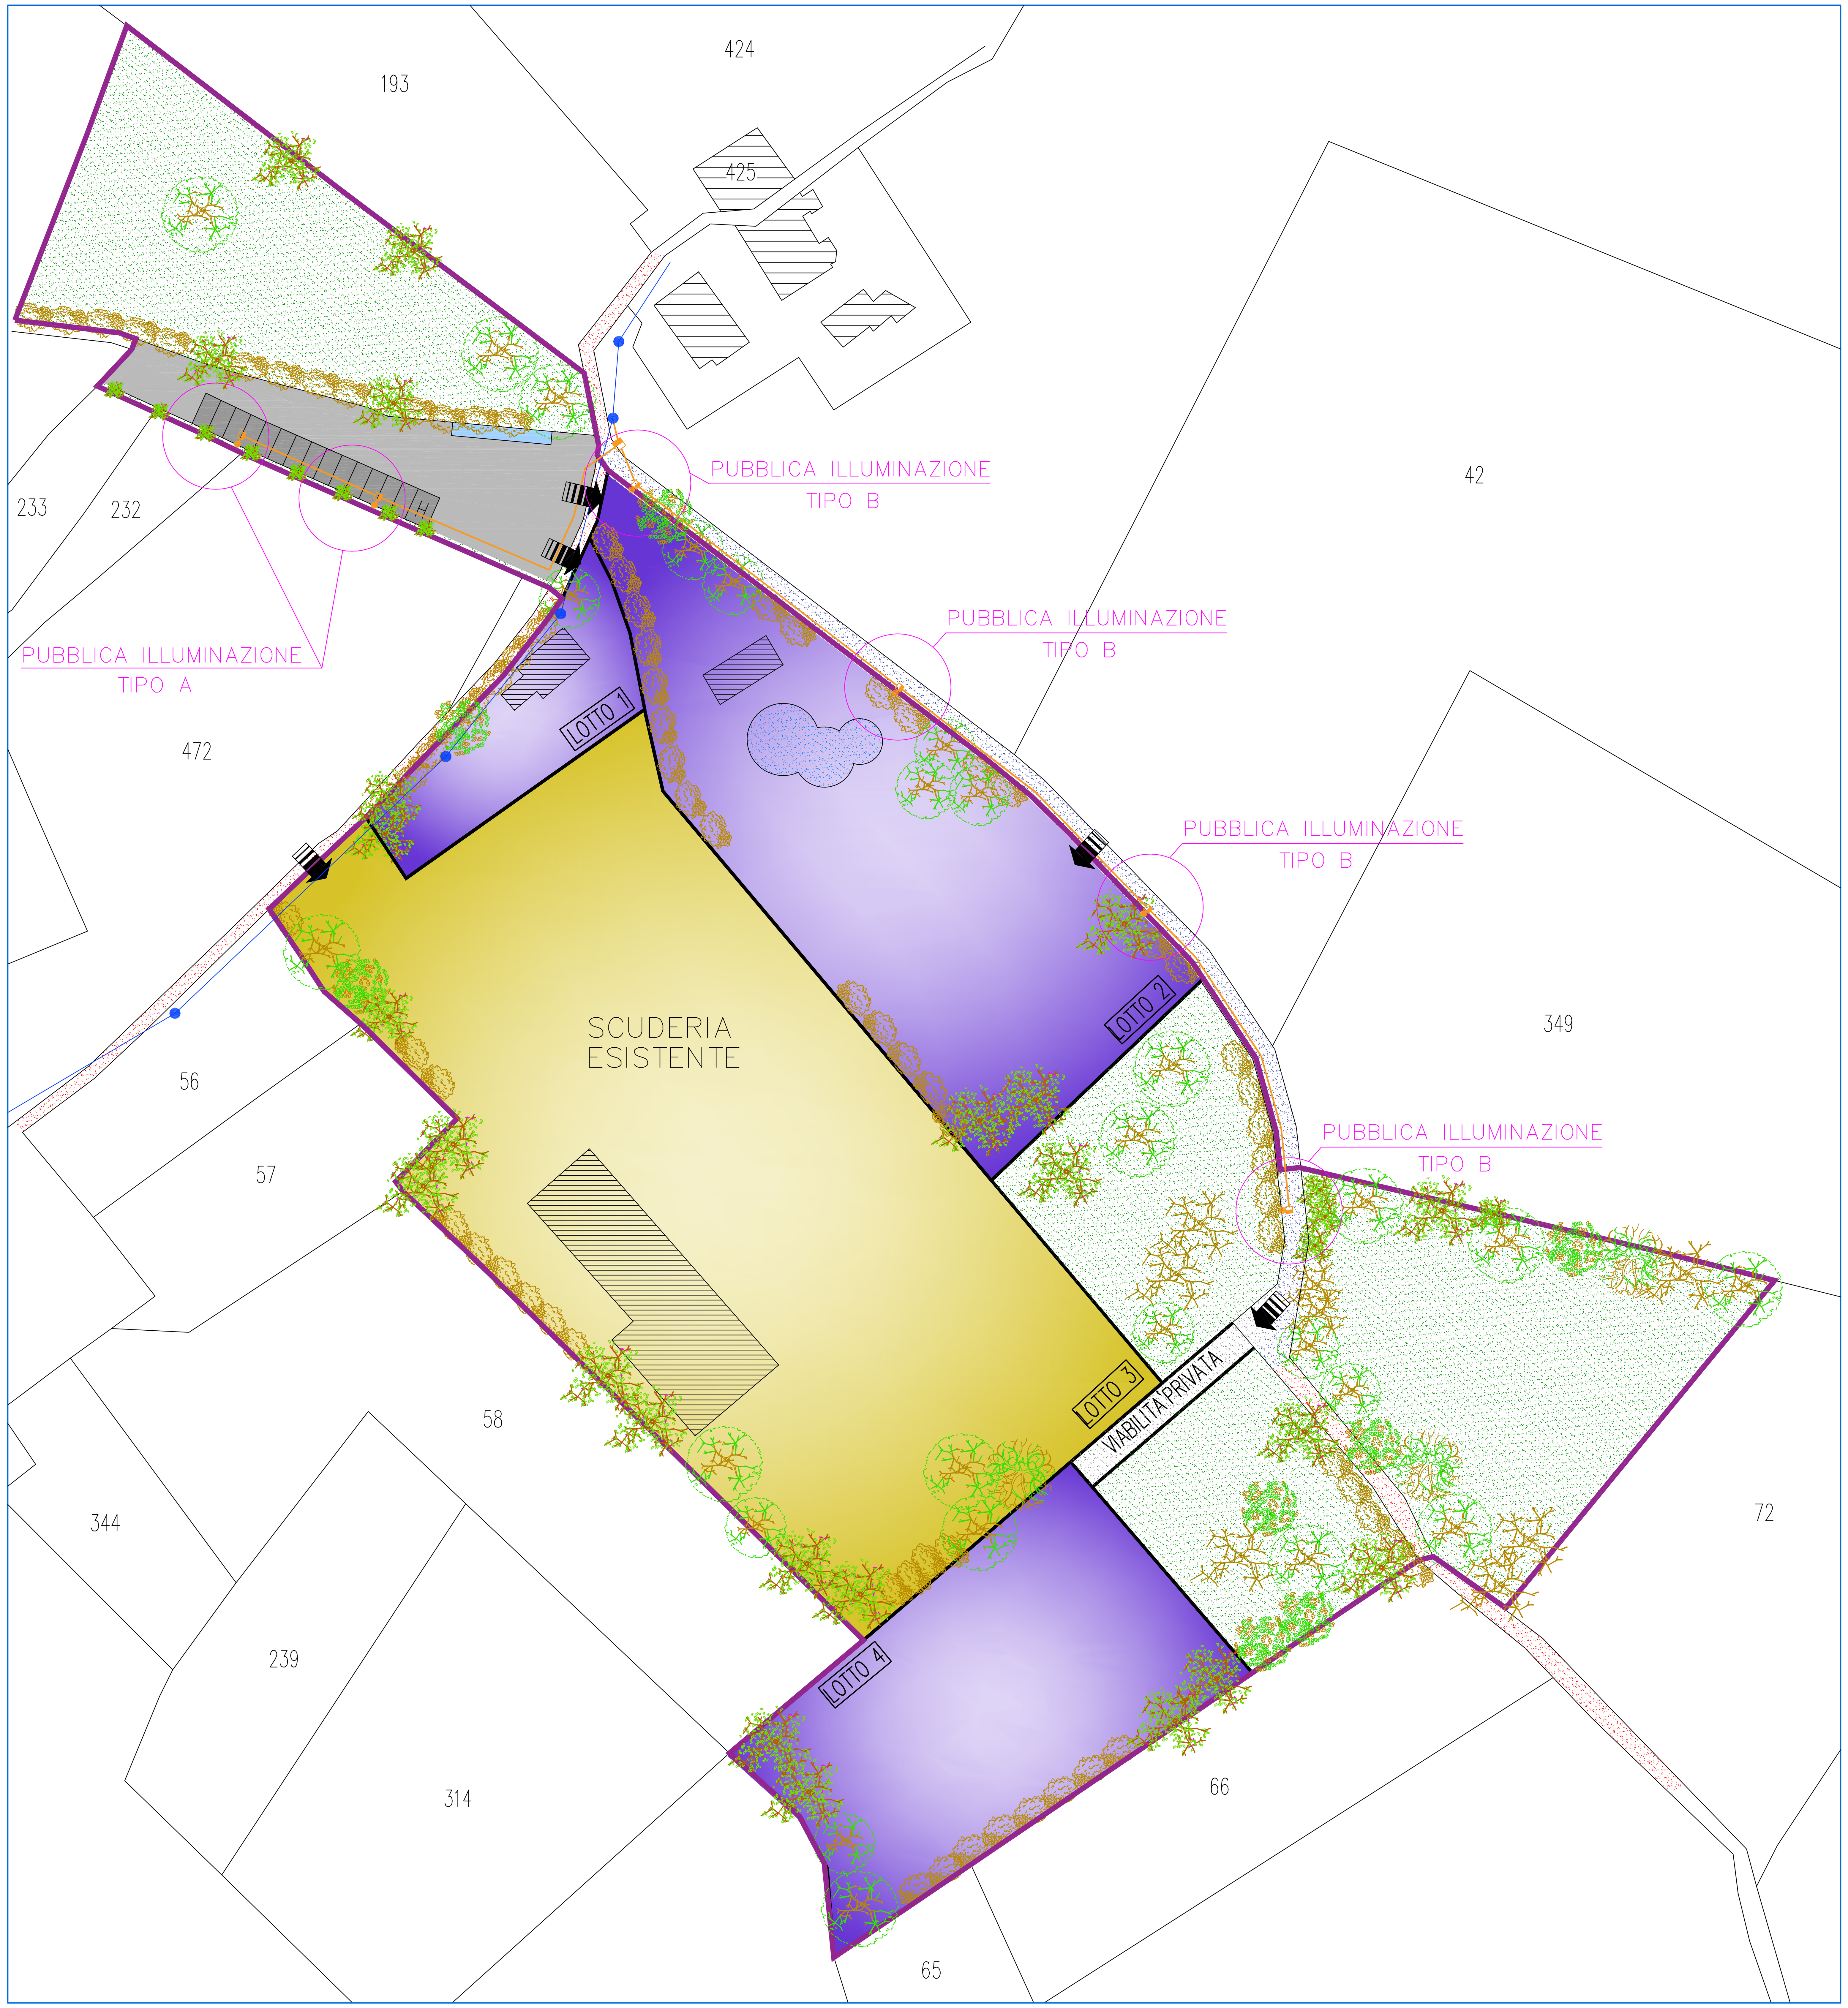

FUNZIONE DI MITIGAZIONE
LOTTI EDIFICABILI
LOTTO ESISTENTE (SCUDERIA)
PARCHEGGI DI URBANIZZAZIONE
STRADA PRIVATA PER ACCESSO AL LOTTO 4
SPAZIO PER DOTAZIONE ISOLA ECOLOGICA DI BASE
LINEA AEREA ESISTENTE
PALO IN C.A.C. ESISTENTE
CAVIDOTTO PER LINEA PUBBLICA ILLUMINAZIONE IN TUBAZIONE PVC ø 125, CON BAULETTO IN CLS, CON ALL'INTERNO UN FILO DI NYOFIL DI MM. 3.
POZZETTO 30X30X60 cm, CON CHIUSINO IN GHISA B125
PALO PUBBLICA ILLUMINAZIONE AD UN BRACCIO IN PROGETTO

PARTICOLARE SEZIONE CONDOTTA IN PROGETTO ZONA SISTEMAZIONE STRADA ESISTENTE SCALA 1:50

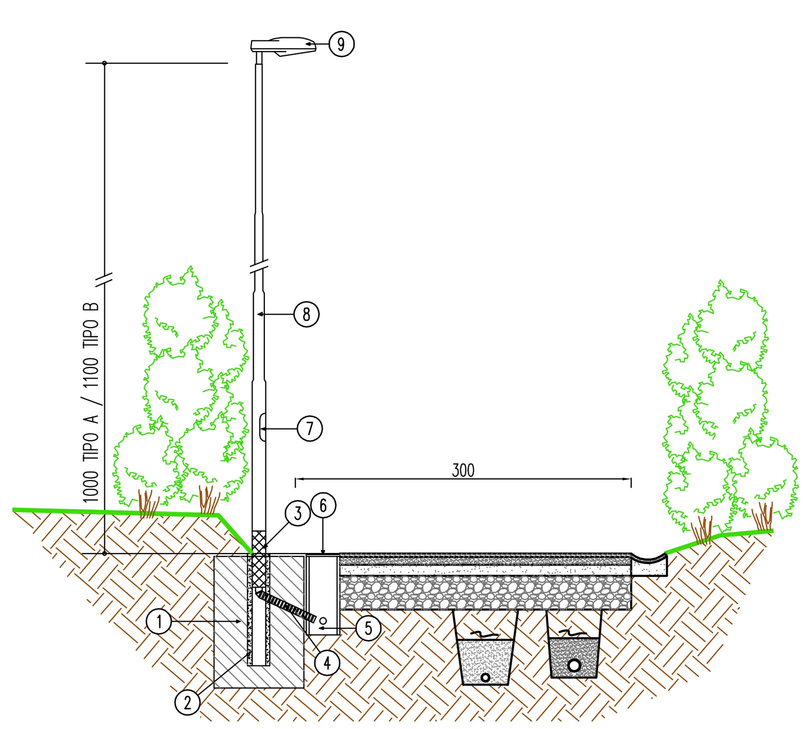

LEGENDA PARTICOLARI

1. Blocco di fondazione
2. Sabbia
3. Rivestimento esterno al palo protezione in resina o catrame
4. Tubo flessibile PVC ø 63 mm
5. Pozzetto c.l.s. 30x30x60 senza fondo
6. Lapide e controlapide in ghisa carrabile
7. Asola con conchiglia in doppio isolamento atta a contenere le deviazioni a palo
8. Palo rastremato in acciaio zincato a caldo
   Hft = 1000 cm (fuori terra) TIPO A
   Hft = 1100 cm (fuori terra) TIPO B
9. Armatura stradale con apparecchio LED

PARTICOLARE CORPO ILLUMINANTE SCALA 1:20

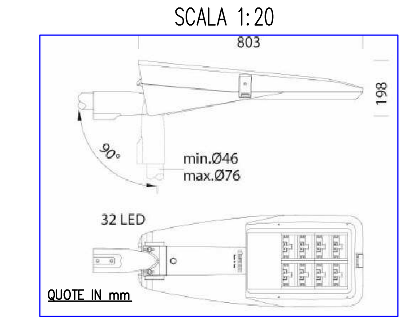

DISANO ILLUMINAZIONE – 3390 Sella 2 – ST

32 led 700mA CLD CELL grafite
Flusso luminoso lampade: 20633 lm
Potenza: 169.8 W
Rendimento luminoso: 121.5 lm/W
Temperatura di colore CCT: 3000 K, CRI 70

Montaggio su palo: 10m h.f.t. testapalo (TIPO A)
Montaggio su palo: 11m h.f.t. testapalo (TIPO B)

PARTICOLARE PALO PUBBLICA ILLUMINAZIONE -FUORI SCALA-

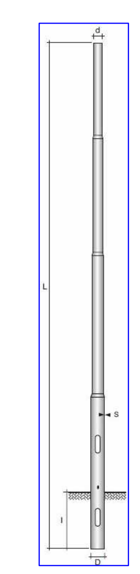

	articolo	L mm	l mm	s mm	D mm	d mm	vern. m²	portella articolo	peso kg	conf. pz
TIPO A	41103	10.800	800	3	139	60x200	3,65	4301/2	84,0	1
TIPO B	41203/4	11.800	800	4/3	152	60x200	4,33	4301/2	121,0	1

PALO RASTREMATO SALDATO DIRITTO
In acciaio S235 JRH (Fe 360b) UNI EN 10219
ZINCATO A CALDO SECONDO uni en iso 1461