

PROGETTO UNITARIO CONVENZIONATO PER IL "COMPARTO DI DENOMINATO LA STAFFA

OCCEFFTO
PLANIMETRIA E PARTICOLARI
COSTRUTTIVI RETE FOGNARIA


DATA	05-2019	TAV.	8
SCALA	1-500	REV.	08/04/2019
PRAT.	28	COD.DES.	I:\MSECAN\N18028PU\PUIC 04-2019

PROPRIETÀ
ROSSI LANZONI PAOLO, BULGARELLI MILVA, BIOLCHINI GIUSEPPINA, BORELLI BARBARA,
BORELLI GIOVANNI, VENTURELLI ELENA


PROGETTISTA
Florini Ing. Emer

UBICAZIONE

MA CASA CALENDARIO - 41026 PAVULLO N/F (MO)
IDENTIFICAZIONE CATASTALE

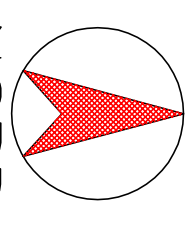

COMUNE PAVULLO N/F
FOGLIO 37
MAPPALI 194-474-473
FOGLIO 38
MAPPALI 301-304-303
305-72-273-59-307
306-62-60
SCALA 1:4000

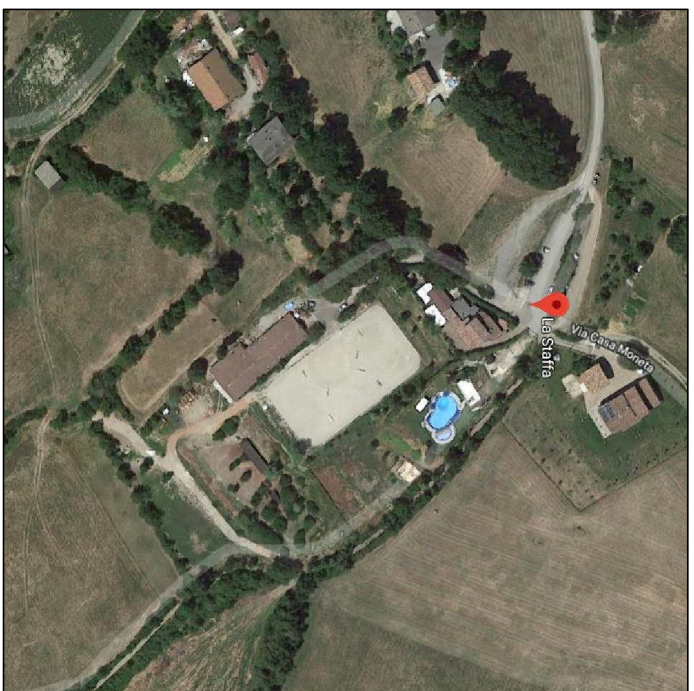


PROGETTAZIONI CIVILI INDUSTRIALI AGRICOLE - TOPOGRAFIA - CATASTO - CALCOLI C.A. - RISPARMIO ENERGETICO - SICUREZZA - CONSULENZA

⊗ N.B. = OGNI EDIFICIO DOVRA' ESSERE DOTATO DI SISTEMA DI TRATTAMENTO DEI REFLUI CON FILTRI PERCOLATORI ANAEROBICI PER LO SCARICO IN ACQUE SUPERFICIALI


LOTTO N.	U.A.	A.E.
①	*/	/
②	2 U.A.	10 A.E.
③	/	/
④	2 U.A.	10 A.E.
TOTALE	4 U.A.	20 A.E.

• EDIFICIO ESISTENTE GIÀ DOTATO DI SISTEMA DI SCARICO PRIVATO


PARTICOLARE SEZIONE
CONDOTTA IN PROGETTO
ZONA SISTEMAZIONE STRADA ESISTENTE
SCALA 1:50

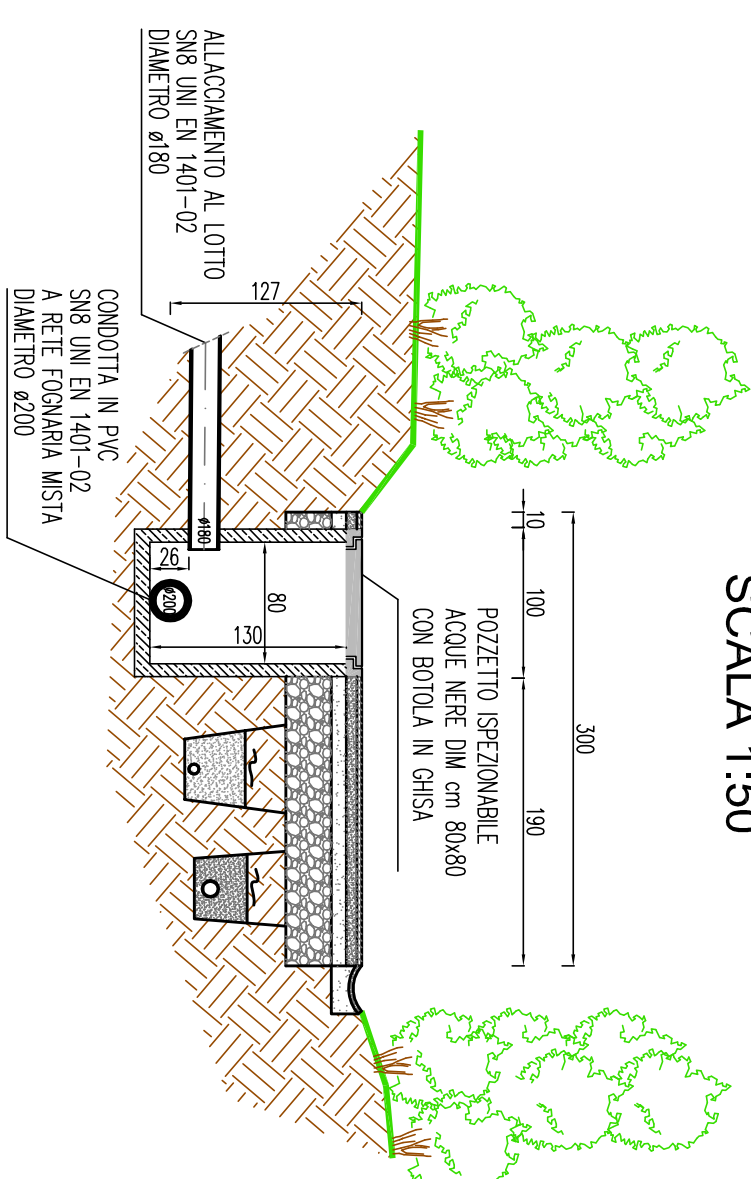

**PARTICOLARE POZZETTO ISPEZIONABILE
CON BOTOLA DIM. CM. 80x80**

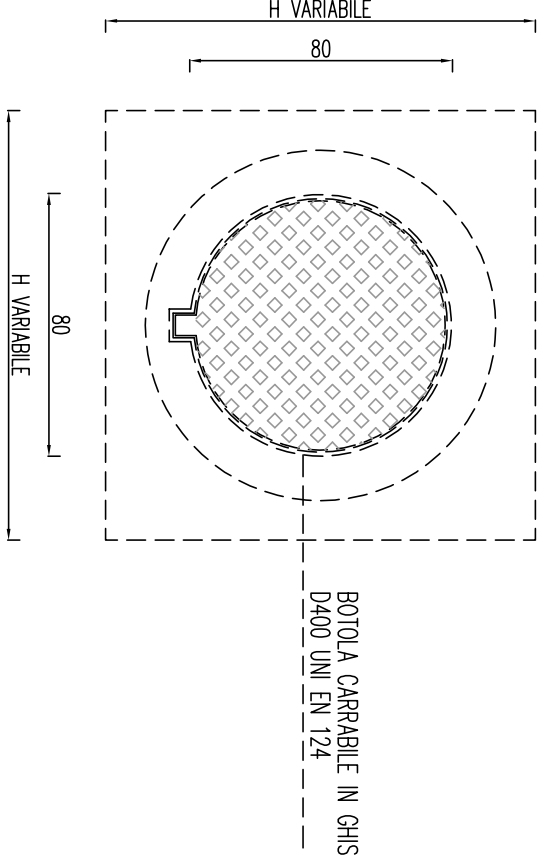

PLANIMETRIA GENERALE STATO DI PROGETTO Scala 1:500

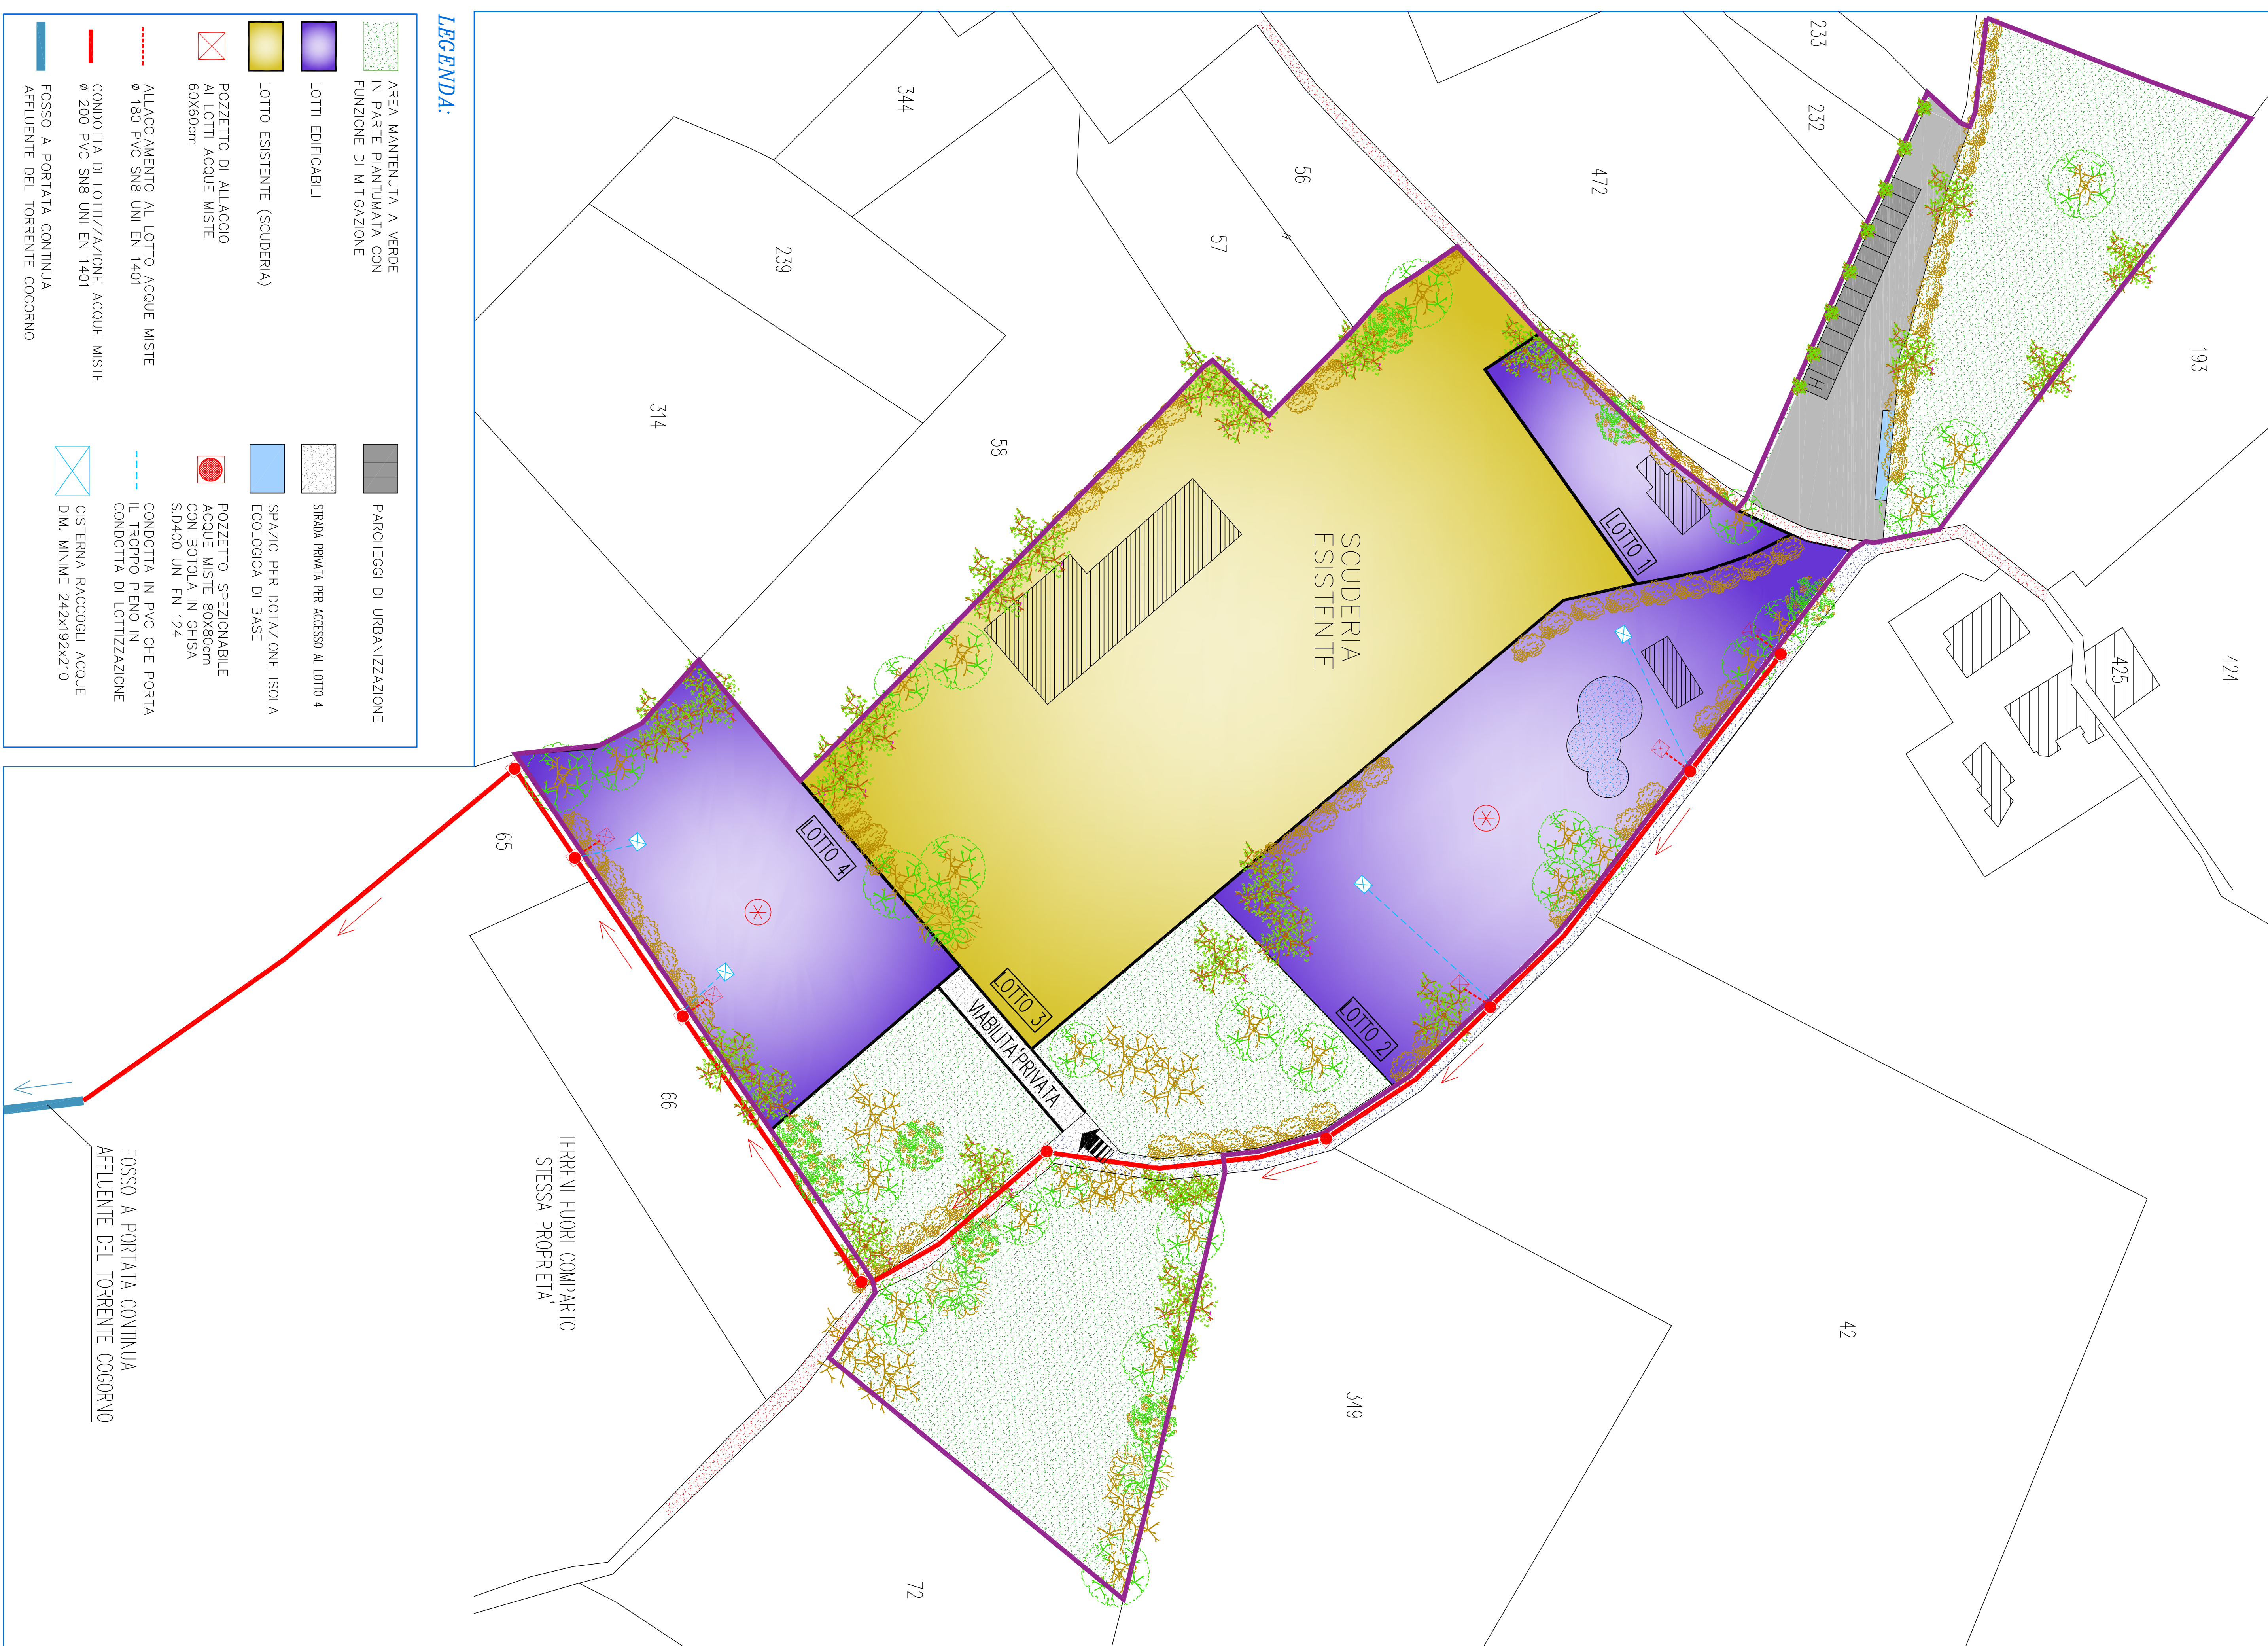

LEGENDA

AREA MANTENUTA A VERDE
IN PARTE PLANTUMATA CON
FUNZIONE DI MITIGAZIONE

PARCHEGGI DI URBANIZZAZIONE

LOTTI EDIFICABILI

LOTTO ESISTENTE (SCUDERIA

☐ FORZETTO DI ALLACCIO
AI LOTTI ACQUE MISTE
DOVO

ALLACCIAMENTO AL LOTTO ACQUE MISTE
Ø 180 PVC SNG UNI EN 1401

CONDOTTA DI LOTTIZZAZIONE ACQUE MISTE
A 200 D.M. C.A.B. UNI EN 1401

FOSSO A PORTATA CONTINUA
AFFLUENTE DEL TORRENTE COGNONE

PARCHEGGI DI URBANIZZAZIONE

STRADA PRIVATA PER ACCESSO AL LOTTO 4

SPAZIO PER DOTAZIONE ISOLATA ECOLOGICA DI BASE

● POZZI 10 ISPEZIONABILI
ACQUE MISTE 80X80cm

S.D400 UNI EN 124

IL GRUPPO PIENO IN
CONDOTTA DI LOTTIZZAZIONE

 DIM. MINIME 242x192x210
