

PRATICA N° PRATICA
 661

COMUNE DI PAVULLO NEL FRIGIANO
 PROVINCIA DI MODENA

**PIANO PARTICOLAREGGIATO
 DI INIZIATIVA PRIVATA**

LAVORI DI: PIANO PARTICOLAREGGIATO DI INIZIATIVA PRIVATA "CA. NOVA"
 LOCALITA' LA TORBA DI PAVULLO NEL FRIGIANO

UBICAZIONE: LOCALITA' LA TORBA DI PAVULLO NEL FRIGIANO
 CATASTO: FOGLIO 85 MAPPALE 581-582-583-584-585-586-587-588-589-590-591-592-593-594-595-596-597-598-599-600
 FOGLIO 85 MAPPALE 101-325-327-330-341-354-355-355


RICHIESTE: COMPARTO LA TORBA S.R.L.

TAVOLA: PRESENTAZIONE DI VARIANTE AL PIANO PARTICOLAREGGIATO: PLANIMETRIA GENERALE VARIANZI INTERNE LOTTO 1 E FRAZ. LOTTO 3

PROGETTISTA ARCHITETTONICO: COMPARTO LA TORBA S.R.L.

TAVOLA N°	8 BIS	SCALE	1:500	PRODOTTO	15/06/199	REVISIONI	01/02
PRESENTAZIONE DI VARIANTE AL PIANO PARTICOLAREGGIATO		DATA	15/06/199	INCARICATO	BORRELLI ING. ENZO	DATA REV.	24/04/2013

STANDARD DI PIANO PARTICOLAREGGIATO
 AREE DI URBANIZZAZIONE SECONDARIA (ART.146 L.R.47/78)
 VEDI N.T.A. TAV.N.3

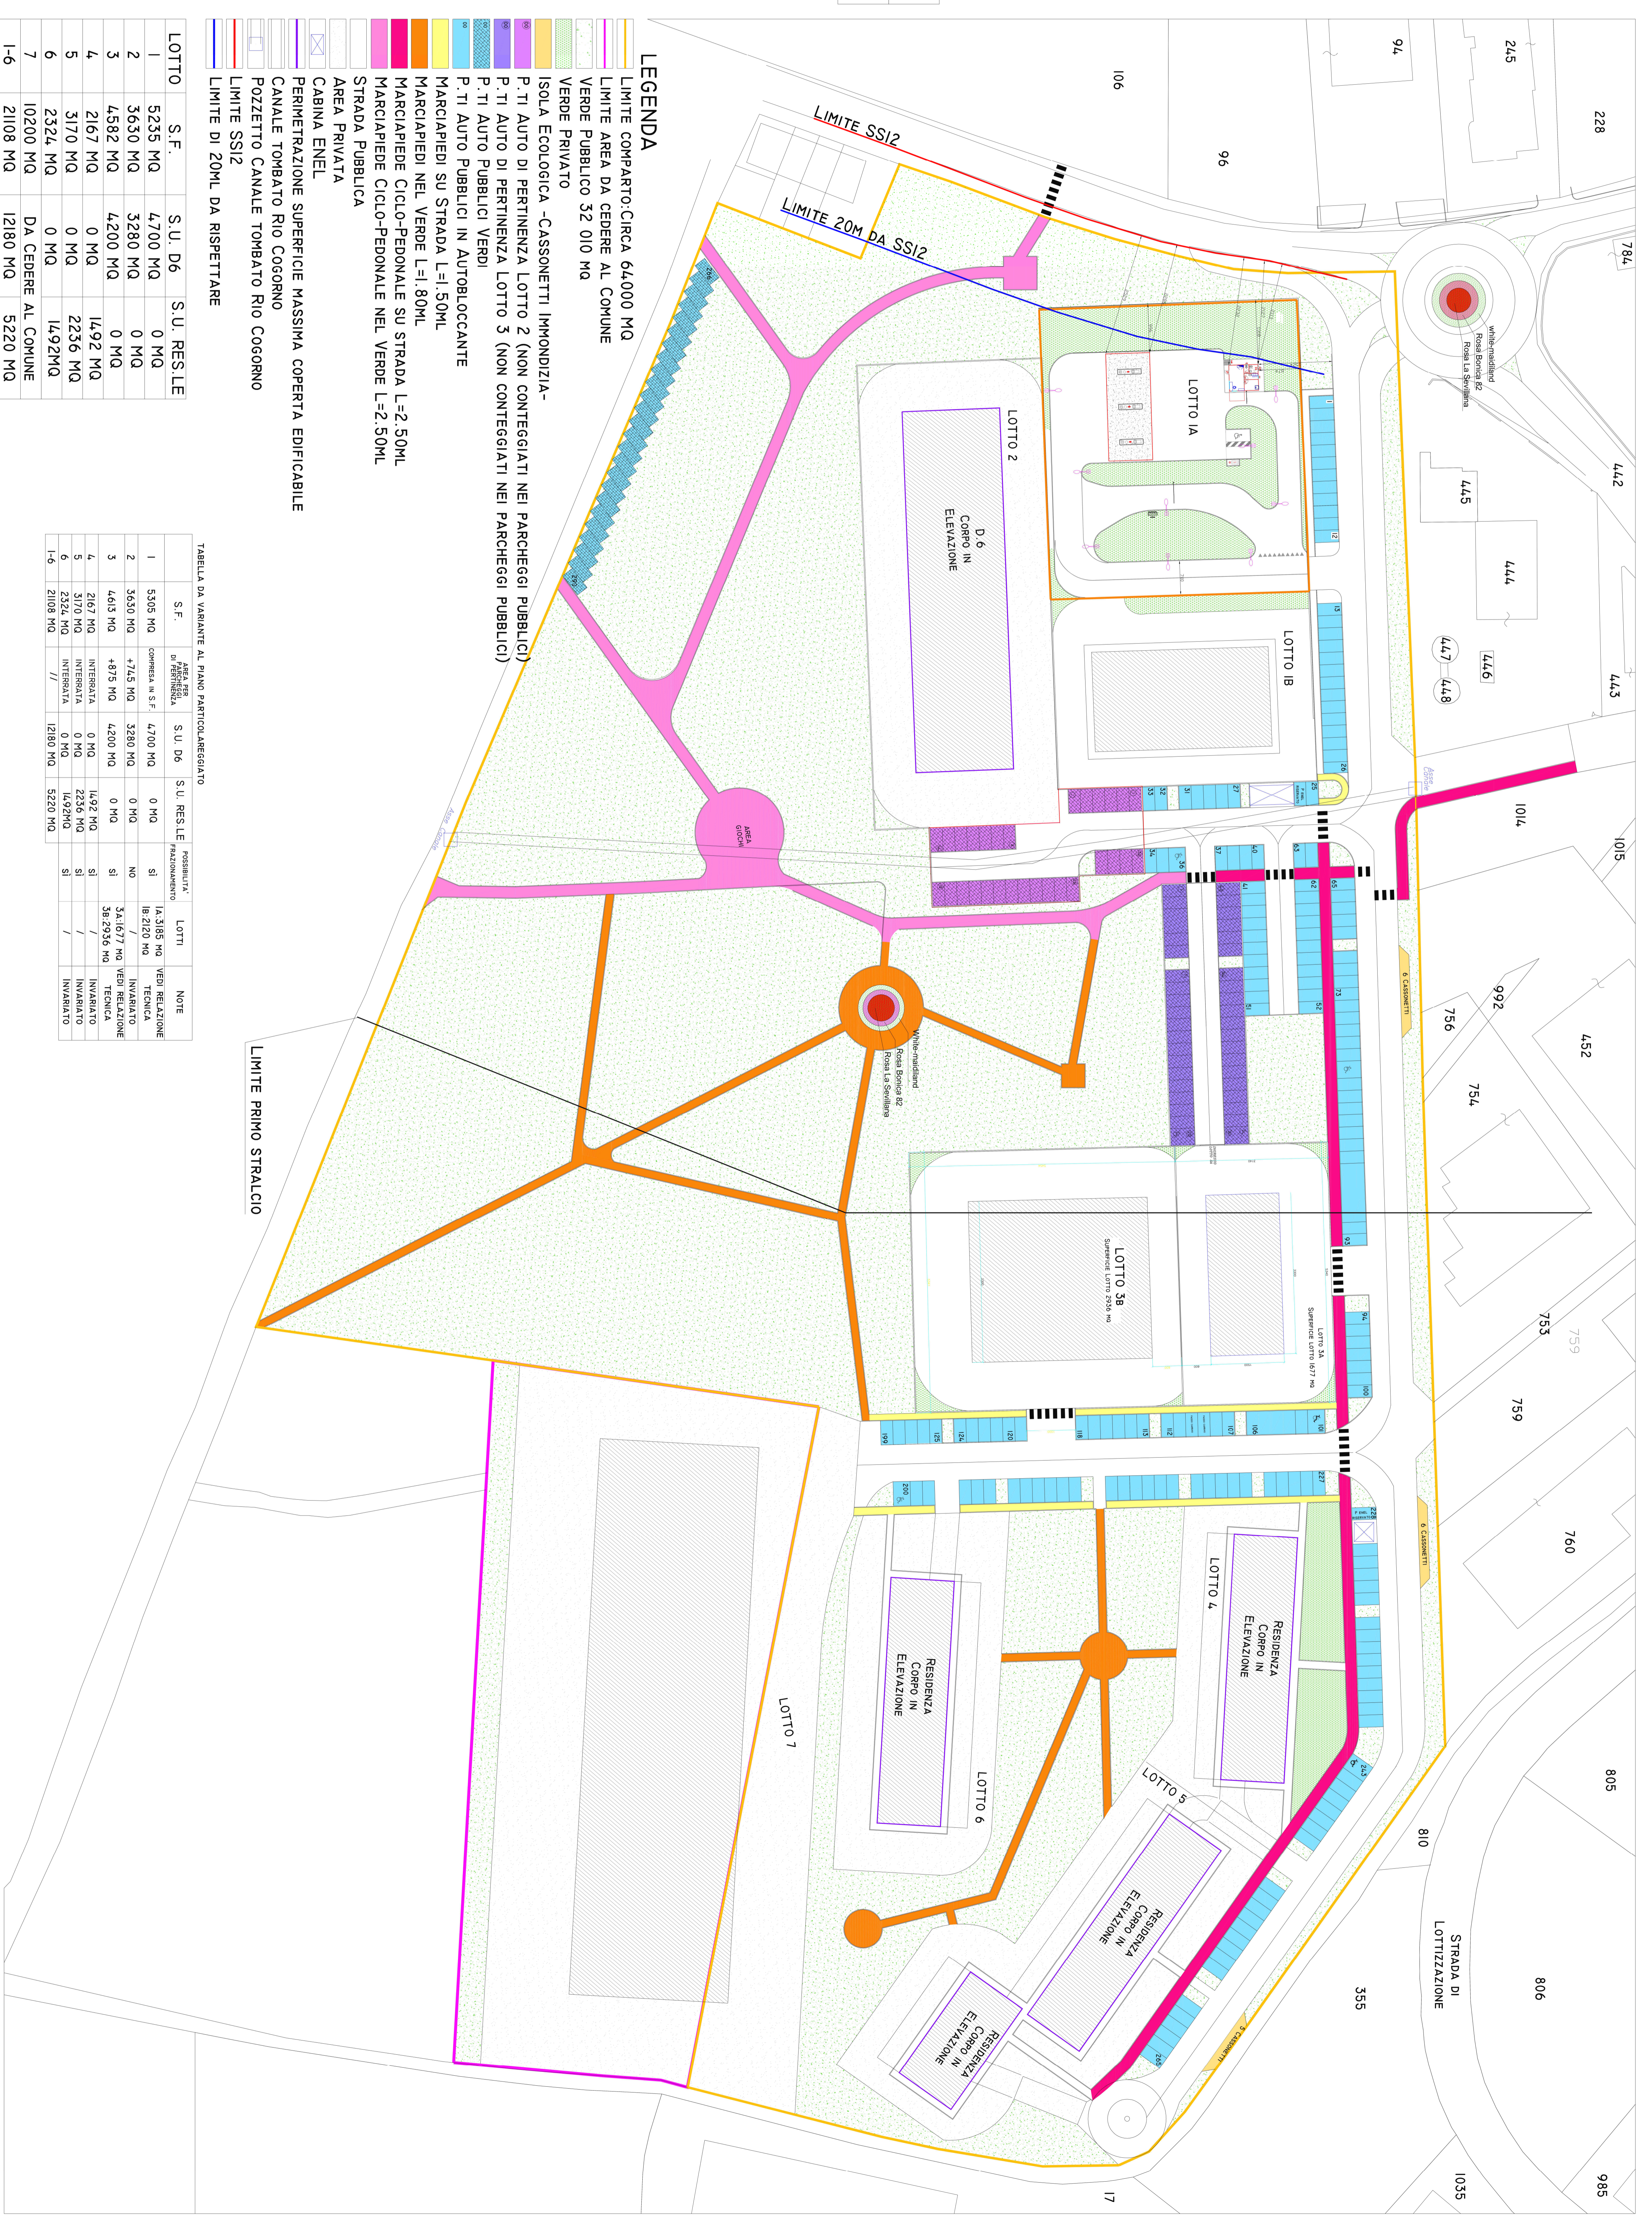

LEGENDA

- LIMITE COMPARTO: CIRCA 64.000 MQ
- LIMITE AREA DA CEDERE AL COMUNE
- VERDE PUBBLICO 32.010 MQ
- VERDE PRIVATO
- ISOLA ECOLOGICA - CASSONETTI IMPONDIABILI
- P.TI AUTO DI PERTINENZA LOTTO 2 (NON CONTEGGIATI NEI PARCHEGGI PUBBLICI)
- P.TI AUTO DI PERTINENZA LOTTO 3 (NON CONTEGGIATI NEI PARCHEGGI PUBBLICI)
- P.TI AUTO PUBBLICI VERDI
- P.TI AUTO PUBBLICI IN AUTOBLOCCANTE
- MARCIAPIEDI SU STRADA L=1,50ML
- MARCIAPIEDI NEL VERDE L=1,80ML
- MARCIAPIEDE CICLO-PEDONALE SU STRADA L=2,50ML
- MARCIAPIEDE CICLO-PEDONALE NEL VERDE L=2,50ML
- STRADA PUBBLICA
- AREA PRIVATA
- CABINA ENEL
- PERIMETRAZIONE SUPERFICIE MASSIMA COPERTA EDIFICABILE
- CANALE TOMBATO RIO COGORNO
- POZZETTO CANALE TOMBATO RIO COGORNO
- LIMITE SSI2
- LIMITE DI 20ML DA RISPETTARE

TABELLA DA VARIANTE AL PIANO PARTICOLAREGGIATO

LOTTO	S.F.	AREA PER L'INTERESSATA	S.U. D6	S.U. RES/LE	FRAZIONAMENTO	LOTTE	NOTE
1	5235 MQ	COMPRESA IN S.F.	4.700 MQ	0 MQ	SI	1A,3185 MQ	VENI RELAZIONE
2	3630 MQ	+715 MQ	3.280 MQ	0 MQ	NO	INVARIBILE	TECNICA
3	4582 MQ	+875 MQ	4.200 MQ	0 MQ	SI	3A,1677 MQ	VENI RELAZIONE
4	2167 MQ	INTERBATA	0 MQ	14,92 MQ	SI	3A,2730 MQ	INVARIBILE
5	3170 MQ	0 MQ	0 MQ	2236 MQ	SI	INVARIBILE	INVARIBILE
6	2324 MQ	0 MQ	0 MQ	14,92 MQ	SI	INVARIBILE	INVARIBILE
7	10200 MQ	DA CEDERE AL COMUNE	12180 MQ	5220 MQ	SI	INVARIBILE	INVARIBILE
1-6	21108 MQ		12180 MQ	5220 MQ			