COMUNE DI PAVULLO N/F (MO)

PROGETTO DI COMPLETAMENTO DEL COMPARTO PRODUTTIVO GOLD ART CERAMICA SPA AI SENSI DELL' ART. 53 L.R. 24/2017 IN VARIANTE AL PSC / POC / RUE DEL COMUNE DI PAVULLO N/F (ASP 1_S2, ASP 2.8 e SUB-AMBITI A9.a e A9.b)

VARIANTE PIANO URBANISTICO ATTUATIVO E OPERE DI URBANIZZAZIONE

Gold Art CERAMICA

| | |
|---|---|
| FUNDO studio<br>FUNDO SRL<br>VIA GIARDINI SUD 52 41026 PAVULLO NF MO<br>T 0536 20443 F 0536 20684<br>FUNDO.IT/FUDO.IT<br>INFO@FUNDO.IT/FUDO.IT | PROGETTISTI:<br>Dott. Ing. VANDELLI VALERIA<br>Dott. Arch. BAZZANI GIANMARCO<br>DIRETTORE DEI LAVORI:<br>Dott. Ing. VANDELLI ADRIANO<br>ESPERTO IN TIROCINIO:<br>Arch. BIAGICHI FEDERICO<br>ELABORATO: B.Tra. / SCALA: 1:1000 / DATA: Dicembre 2020 / DEMOLIZIONE / COSTRUZIONE<br>TAVOLA DI CONFRONTO<br>PUA APPROVATO E PUA IN VARIANTE<br>00U |

## PLANIMETRIA GENERALE PUA APPROVATO CON D.C.C. N. 64 DEL 25/11/2017
SCALA 1:1000

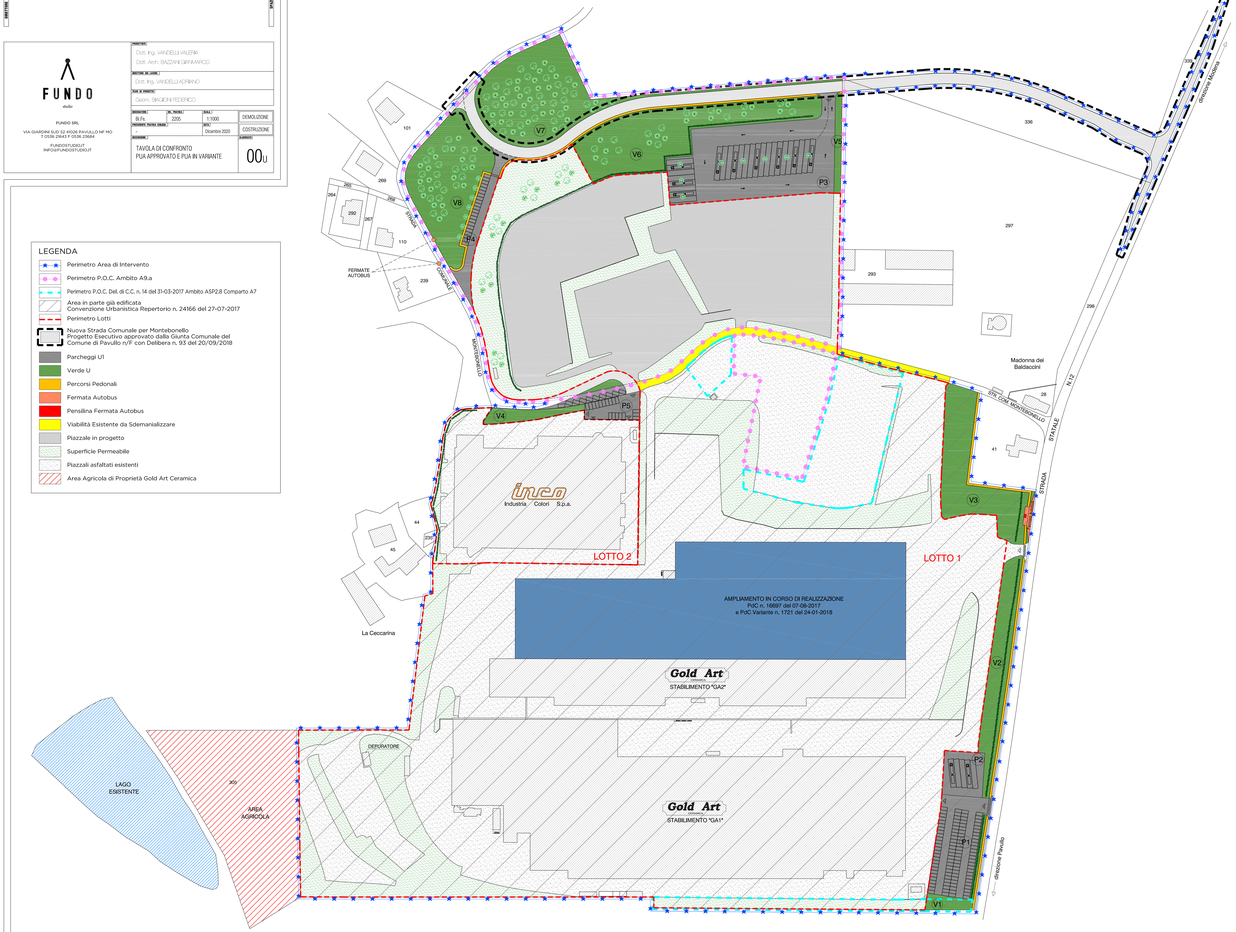


## PLANIMETRIA GENERALE PUA IN VARIANTE
SCALA 1:1000