



PROGETTO
COMMITTEE
PROGETTISTI
DIRETTORE LAVORI
SPAZIO INSEGNATO AL COMUNE



FUNDO SRL
VIA GIARDINI SUD 52 41026 PAVULLO N/F MO
T. 0536 21643 F. 0536 23684
FUNDOSTUDIO.IT
INFO@FUNDOSTUDIO.IT




PROGETTISTI			
Dott. Ing. VANDELLI VALERIA Dott. Arch. BAZZANI GIANMARCO			
DIRETTORE DEI LAVORI			
Dott. Ing. VANDELLI AFRANO			
STATO IN PRODOTTO			
Geom. BIRAGIONI FEDERICO			
PRODOTTORE	IN. PRATICA	SCALA	DEMOLIZIONE
Bif. B.	2205	1:1000	
PRODOTTORE PRATICA STRADA		DATA	COSTRUZIONE
		Agosto 2020	
LAVORI			
RILIEVO PLANALTIMETRICO STATO DI FATTO E RETI ESISTENTI			
			02U

LEGENDA

- Area Intervento
- Perimetro Ambito
- Perimetro Lotto 1- a
PUC 2017 - POC VAR. 1/2016
- Perimetro Lotto 1- b
POC VAR. 2/2017 - Ambito A9.a - A9.b
- Area di Proprietà Comunale
- Aree Art. 53 L.R. 24/2017 - S.T.= 16.000 mq. in progetto
- Fabbricati esistenti

LEGENDA RETI

- Condotta Acquedotto di adduzione Esistente
- Condotta Gas Rete HERA esistente
- Condotta Gas Rete SNAM esistente
- Rete Elettrica interrata esistente
- Rete Elettrica aerea esistente
- Traliccio Rete Elettrica
- Rete Telefonica esistente
- Linea Illuminazione Pubblica esistente

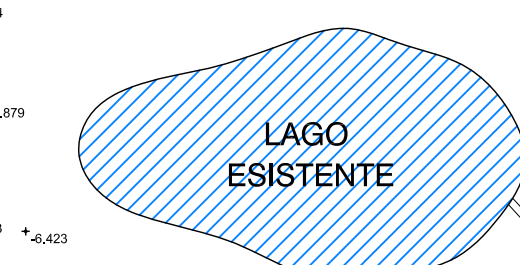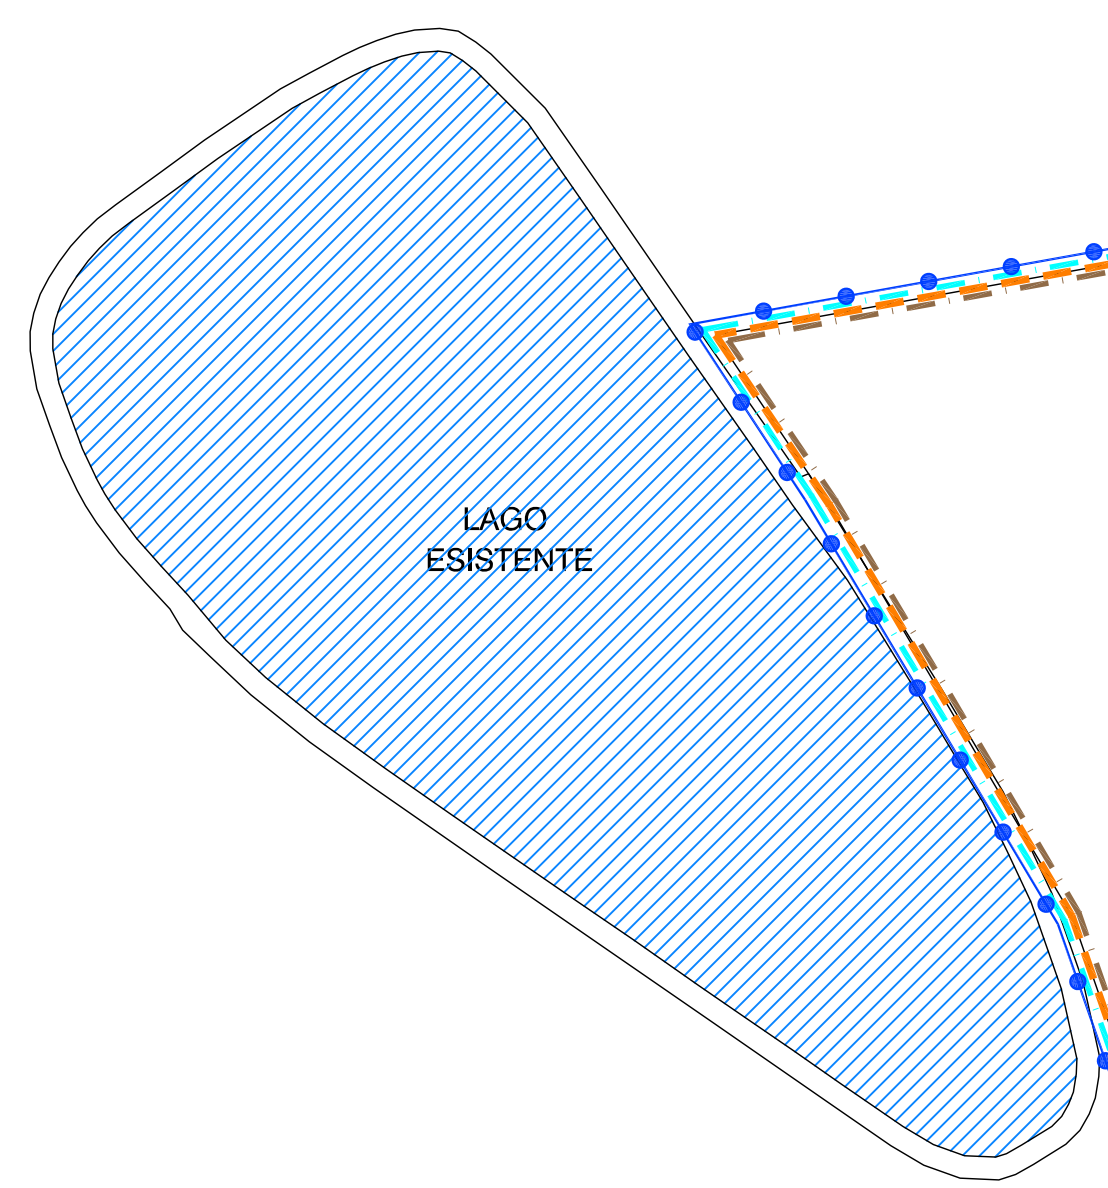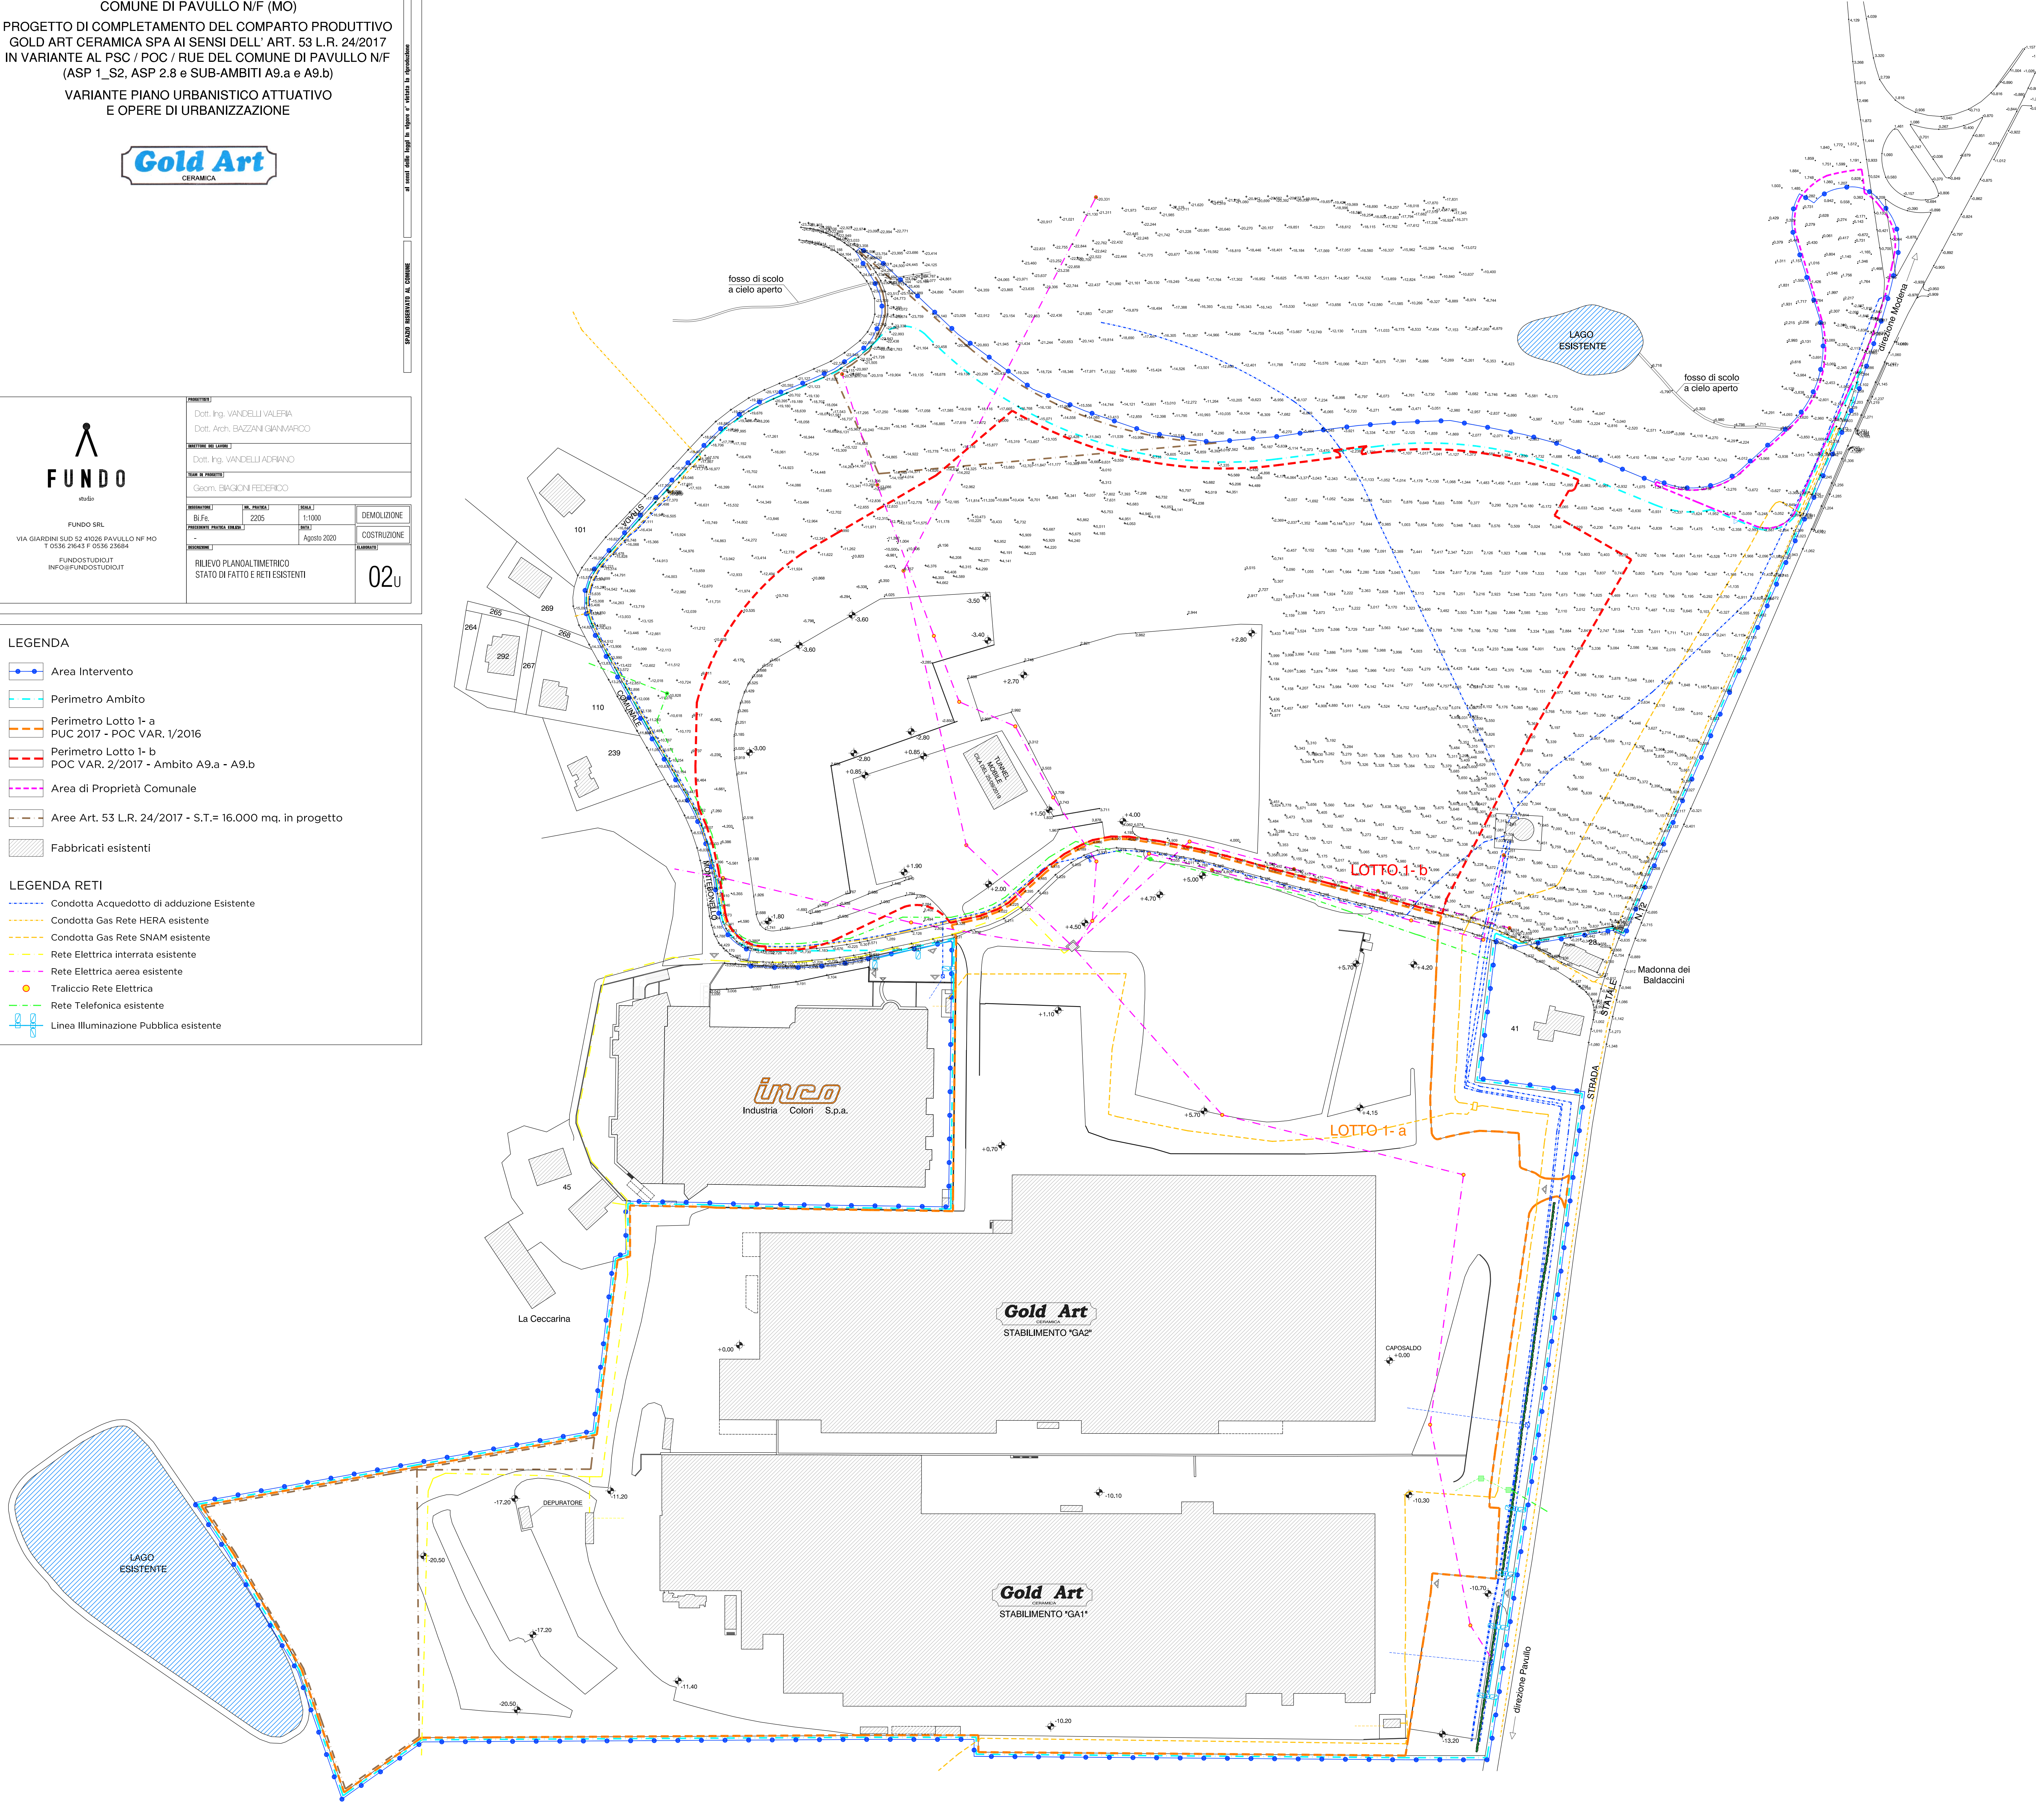

La Ceccarina

Inco
Industria Colori S.p.a.

Gold Art
STABILIMENTO "GA2"

Gold Art
STABILIMENTO "GA1"

LOTTO 1- a

LOTTO 1- b

Madonna dei
Baldaccini

STRADA
SPATALE

dirigzone Pavullo

