

AL 118 EMILIA EST PROV. BO MO FE
AL CORPO CARABINIERI COMANDO DI MODENA
AL COMUNE DI CASTELNUOVO RANGONE
AL COMUNE DI FIORANO MODENESE
AL COMUNE DI FIUMALBO
AL COMUNE DI FORMIGINE
AL COMUNE DI LAMA MOCOGNO
AL COMUNE DI MARANELLO
AL COMUNE DI MODENA
AL COMUNE DI PAVULLO NEL FRIGNANO
AL COMUNE DI PIEVEPELAGO
AL COMUNE DI RIOLUNATO
AL COMUNE DI SERRAMAZZONI
ALLA POLIZIA STRADALE COA ER
ALLA POLIZIA STRADALE COMPARTIMENTO ER
ALLA POLIZIA STRADALE MODENA
ALLA PREFETTURA DI MODENA
ALLA PROTEZIONE CIVILE
ALLA PROVINCIA DI MODENA
ALLA REGIONE ER ASSESSORATO ALLA MOBILITA'
ALLA SETA S.P.A. (PROV. PC RE MO)
AL CORPO VV.FF. MODENA
AL ACBO CENTRO DI MANUTENZIONE B
ALL' ANAS SPA AC BOLOGNA TRASPORTI ECCEZIONALI
ALL' ANAS SPA SALA OPERATIVA BOLOGNA
ALL' ANAS SPA SALA OPERATIVA NAZIONALE
ALL' ANAS SPA UFFICIO STAMPA
AL C.C.I.S.S.
A ANNA MARIA NOSARI
A BARBARA LODI
A BENIAMINO COZZA
A CLAUDIO SACCOMANDI
A DANIELE GARZIA
A ELISABETTA DE CAROLIS

Struttura Territoriale Emilia Romagna

Viale A. Masini, 8 - 40126 Bologna - T [+39] 0516301111 - F [+39] 051244970
Pec anas.emiliaromagna@postacert.stradeanas.it - www.stradeanas.it

Anas S.p.A. - Gruppo Ferrovie dello Stato Italiane

Società con socio unico soggetta all'attività di direzione e coordinamento di Ferrovie dello Stato Italiane S.p.A. e concessionaria ai sensi del D.L. 138/2002 (convertito con L. 178/2002)

Sede Legale: Via Monzambano, 10 - 00185 Roma - T [+39] 06 44461 - F [+39] 06 4456224

Pec anas@postacert.stradeanas.it

Cap. Soc. € 2.269.892.000,00 - Iscr. R.E.A. 1024951 - P.IVA 2133681003 - C.F. 80208450587



A SALVATORE CAVALLI
A VANESSA MASCAGNI

OGGETTO

Gestione della viabilità - Regolamentazione della circolazione

*** Tratta SS 12 DELL'ABETONE E DEL BRENNERO dal km 139+344 al km 140+155 Provvedimenti:
apertura al traffico**

Con riferimento all'oggetto, si trasmette l'Ordinanza n. **370/2021/BO**

ORDINANZA N. 370/2021/BO

RESPONSABILE STRUTTURA TERRITORIALE

PREMESSO

- che i lavori di " SS 12 - Lavori di sistemazione della curva Carrai e della curva Acquabona dal km. 139+344 al km. 140+155 nel comune di Pavullo nel Frignano (MO)", affidati al Consorzio Stabile Modenese ed eseguiti dall'Impresa Frantoio Fondovalle srl, sono stati ultimati;
- che, pertanto, può procedersi all'apertura del nuovo tracciato di estesa pari a ml. 768, con carreggiata unica a doppio senso di circolazione e limite di velocità di 50 km/h, come dettagliatamente riportato nelle allegate planimetrie della segnaletica;

VISTO

- l'ultimazione dei lavori indicati in premessa e oggetto di apertura al traffico con la presente ordinanza avvenuta in data 14/05/2021 come da Certificato di Ultimazione del 19/05/2021;
 - il Certificato di Collaudo Statico delle opere d'arte e relativi allegati sottoscritti in data 25/05/2021;
 - il verbale di presa in consegna anticipata del tratto stradale in questione redatto ai sensi dell' art. 230 del D.P.R. 207/2010 e relativi allegati sottoscritto dall'organo di collaudo in data 25/05/2021;
 - gli artt. 5 e 6 del Nuovo Codice della Strada approvato con D.Lgs. 30.04.92 e s.m.i., che conferiscono all'Ente proprietario della strada facoltà di stabilire con Ordinanza obblighi, divieti e limitazioni di carattere temporaneo o permanente su ciascuna strada o tratti di essa e per determinate categorie di utenti, in relazione alle esigenze della circolazione ed alle caratteristiche delle varie strade;
 - il Regolamento per l'esecuzione del citato T.U. approvato con D.P.R. 16.12.1995 n°495 e s.m.i.;
 - considerato il Verbale di consegna all'Area Gestione Rete;
 - Il Nulla Osta del Responsabile del Procedimento e Responsabile Area Nuove Opere;
- Sentiti il parere favorevole del Responsabile Area Gestione Rete;

- La procura del 01/10/2019, repertorio n. 84133

CONSIDERATO

- che occorre procedere all'apertura al traffico del nuovo tratto stradale , in parte realizzato in nuova sede, che si innesta al km 139+344 e termina al km. 140+155 della S.S.12 dell'Abetone e del Brennero"; - che il tratto stradale in oggetto ricade nella competenza del Centro di Manutenzione B dell'Area Gestione Rete Emilia Romagna che, fin d'ora, ne curerà l'esercizio nel rispetto delle norme vigenti;- che l'apertura al traffico

potrà avvenire in entrambe le direzioni di marcia dalle ore 11:00 del 27.05.2021;

SENTITO

- Il parere favorevole Responsabile Area Gestione Rete
- Il parere favorevole Responsabile Unico Procedimento



ORDINA

* apertura al traffico su SS 12 DELL'ABETONE E DEL BRENNERO dal km 139+344 al km 140+155 a partire dalle ore 11:00 del 27/05/2021; interesserà tutti gli utenti.

Ordina altresì il limite di velocità a 50 km/h per l'intera tratta come dettagliatamente riportato nello schema segnaletico allegato. Il tratto stradale in oggetto, compreso tra il km 139+344 ed il km 140+155 della SS 12, in parte realizzato in nuova sede, è assoggettato agli obblighi e divieti di cui alla segnaletica orizzontale, verticale e complementare presente in loco, conformemente al Nuovo Codice della Strada e relativo Regolamento di Esecuzione, secondo le planimetrie della segnaletica allegate alla presente Ordinanza e della quale fanno parte integrante. Gli obblighi, i divieti, le limitazioni e le indicazioni necessarie per l'attuazione della presente Ordinanza saranno notificati al pubblico con i segnali previsti dal Nuovo Codice della Strada e relativo Regolamento di Esecuzione, posti in opera dall'Impresa Frantoio Fondovalle S.r.l. con sede in via Provinciale 700 - 41055 MONTESE (MO). Sono incaricati di fare osservare la presente Ordinanza i funzionari e gli agenti di cui all'art. 12 del Nuovo Codice della Strada (D.L.vo 30/06/1992 n. 285 e s.m.i).

RESPONSABILE STRUTTURA TERRITORIALE

(ALDO CASTELLARI)

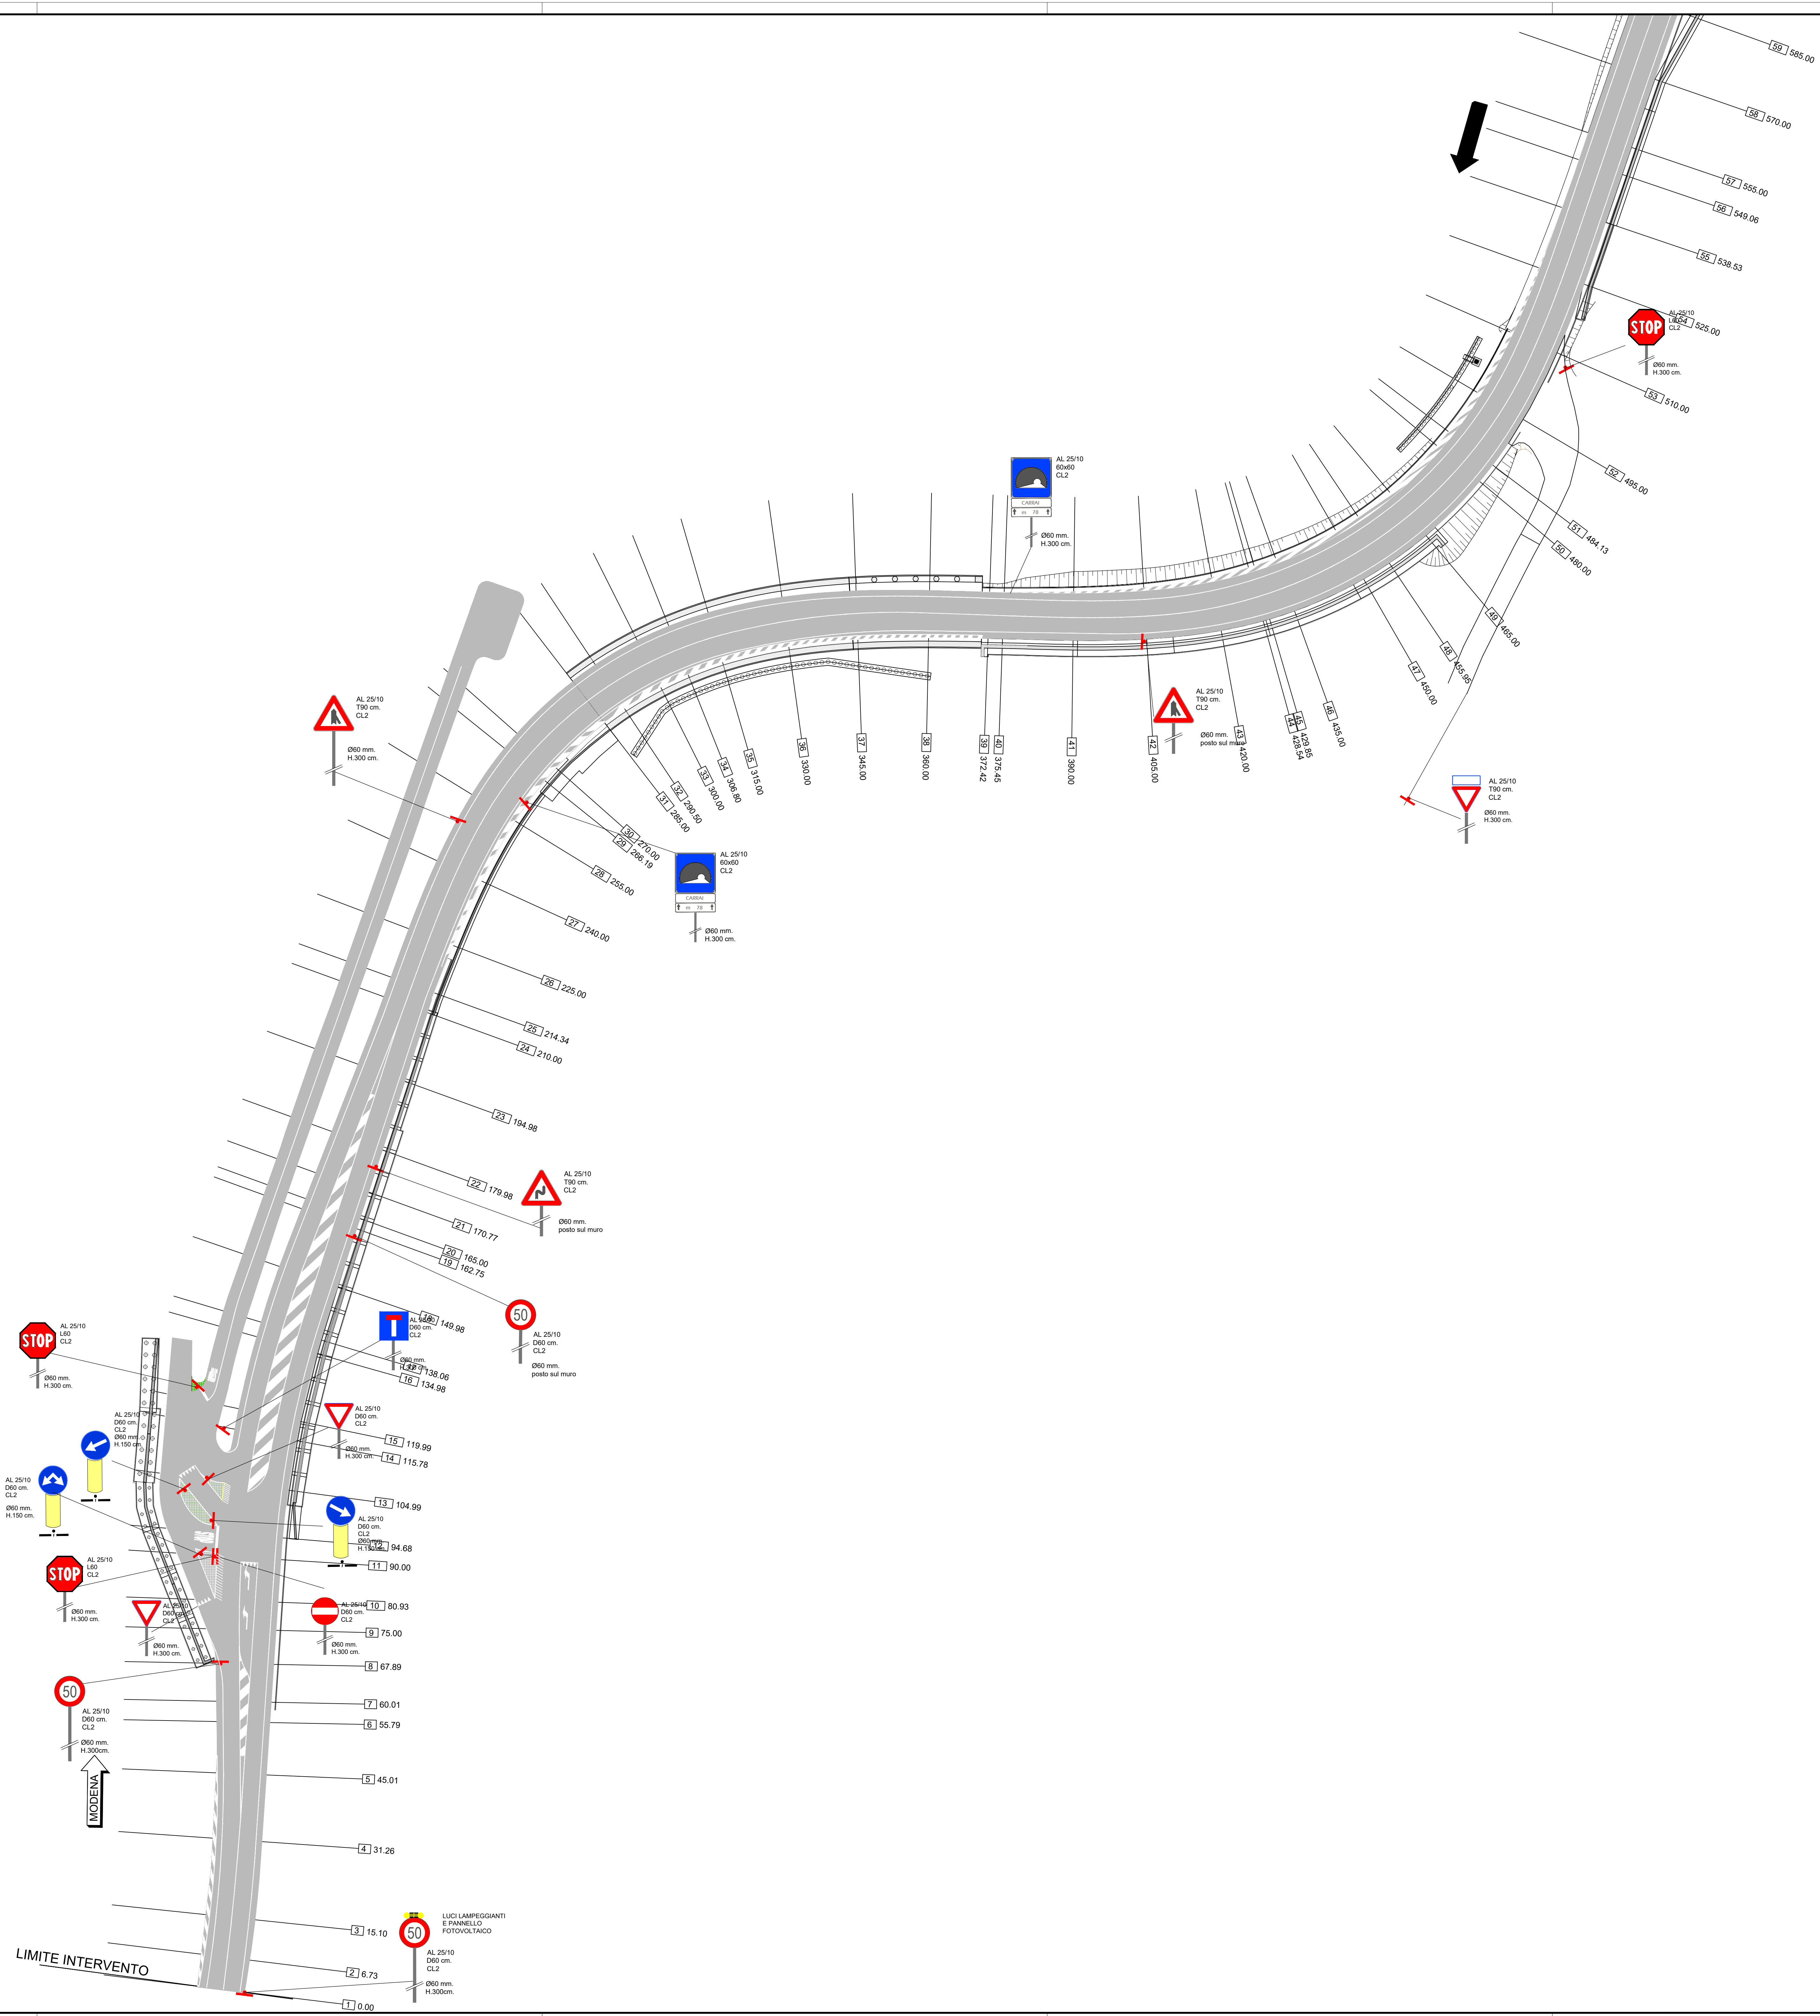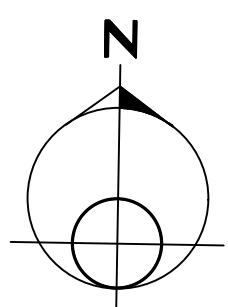

ELABORATI DI RIFERIMENTO	
DESCRIZIONE	CODICE

NOTE

LEGENDA



Struttura Territoriale Emilia Romagna
Viale A. Moro, 4 - 40126 Bologna, T (+39) 051 6301111 - F (+39) 051 244970
Pec: anas.emiliaromagna@postacert.stradanas.it www.stradanas.it
Anas S.p.A. - Gruppo Ferrovie dello Stato Italiane
Società con socio unico soggetta all'attività di direzione e coordinamento di Ferrovie dello Stato
Italiane S.p.A. e concessionaria ai sensi del D.L. 338/2002 (convertito con L. 178/2003)
Sede Legale: Via Manzambano, 10 - 00185 Roma T (+39) 06 44461 - F (+39) 06 4456224
Pec: anas@postacert.stradanas.it
Cap. Soc. Euro 2.269.892.000,00 Iscr. R.E.A. 1024951 P.IVA 02133681003 - C.F. 80208450587



S.S. 12
"DELL'ABETONE E DEL BRENNERO"
Lavori di Sistemazione della curva
"Carrai" e della curva
"Acquabuona", dal km 139+344 al
km 140+ 155 nel comune di
Pavullo nel Frignano (Modena)

ALLEGATO CONTABILE N.1/5 N.11
Corpo stradale (Curva Carrai)

SAL N° 5 _ Lavori a Corpo

PLANIMETRIA SEGNALETICA 1 di 2

N° PROG.	SCALAI				
NOME FILE					
N° Prog. 2.9 _ P00PS00TRAPN03C					
REV.	DESCRIZIONE	DATA	REDATTO	VERIFICATO	APPROVATO

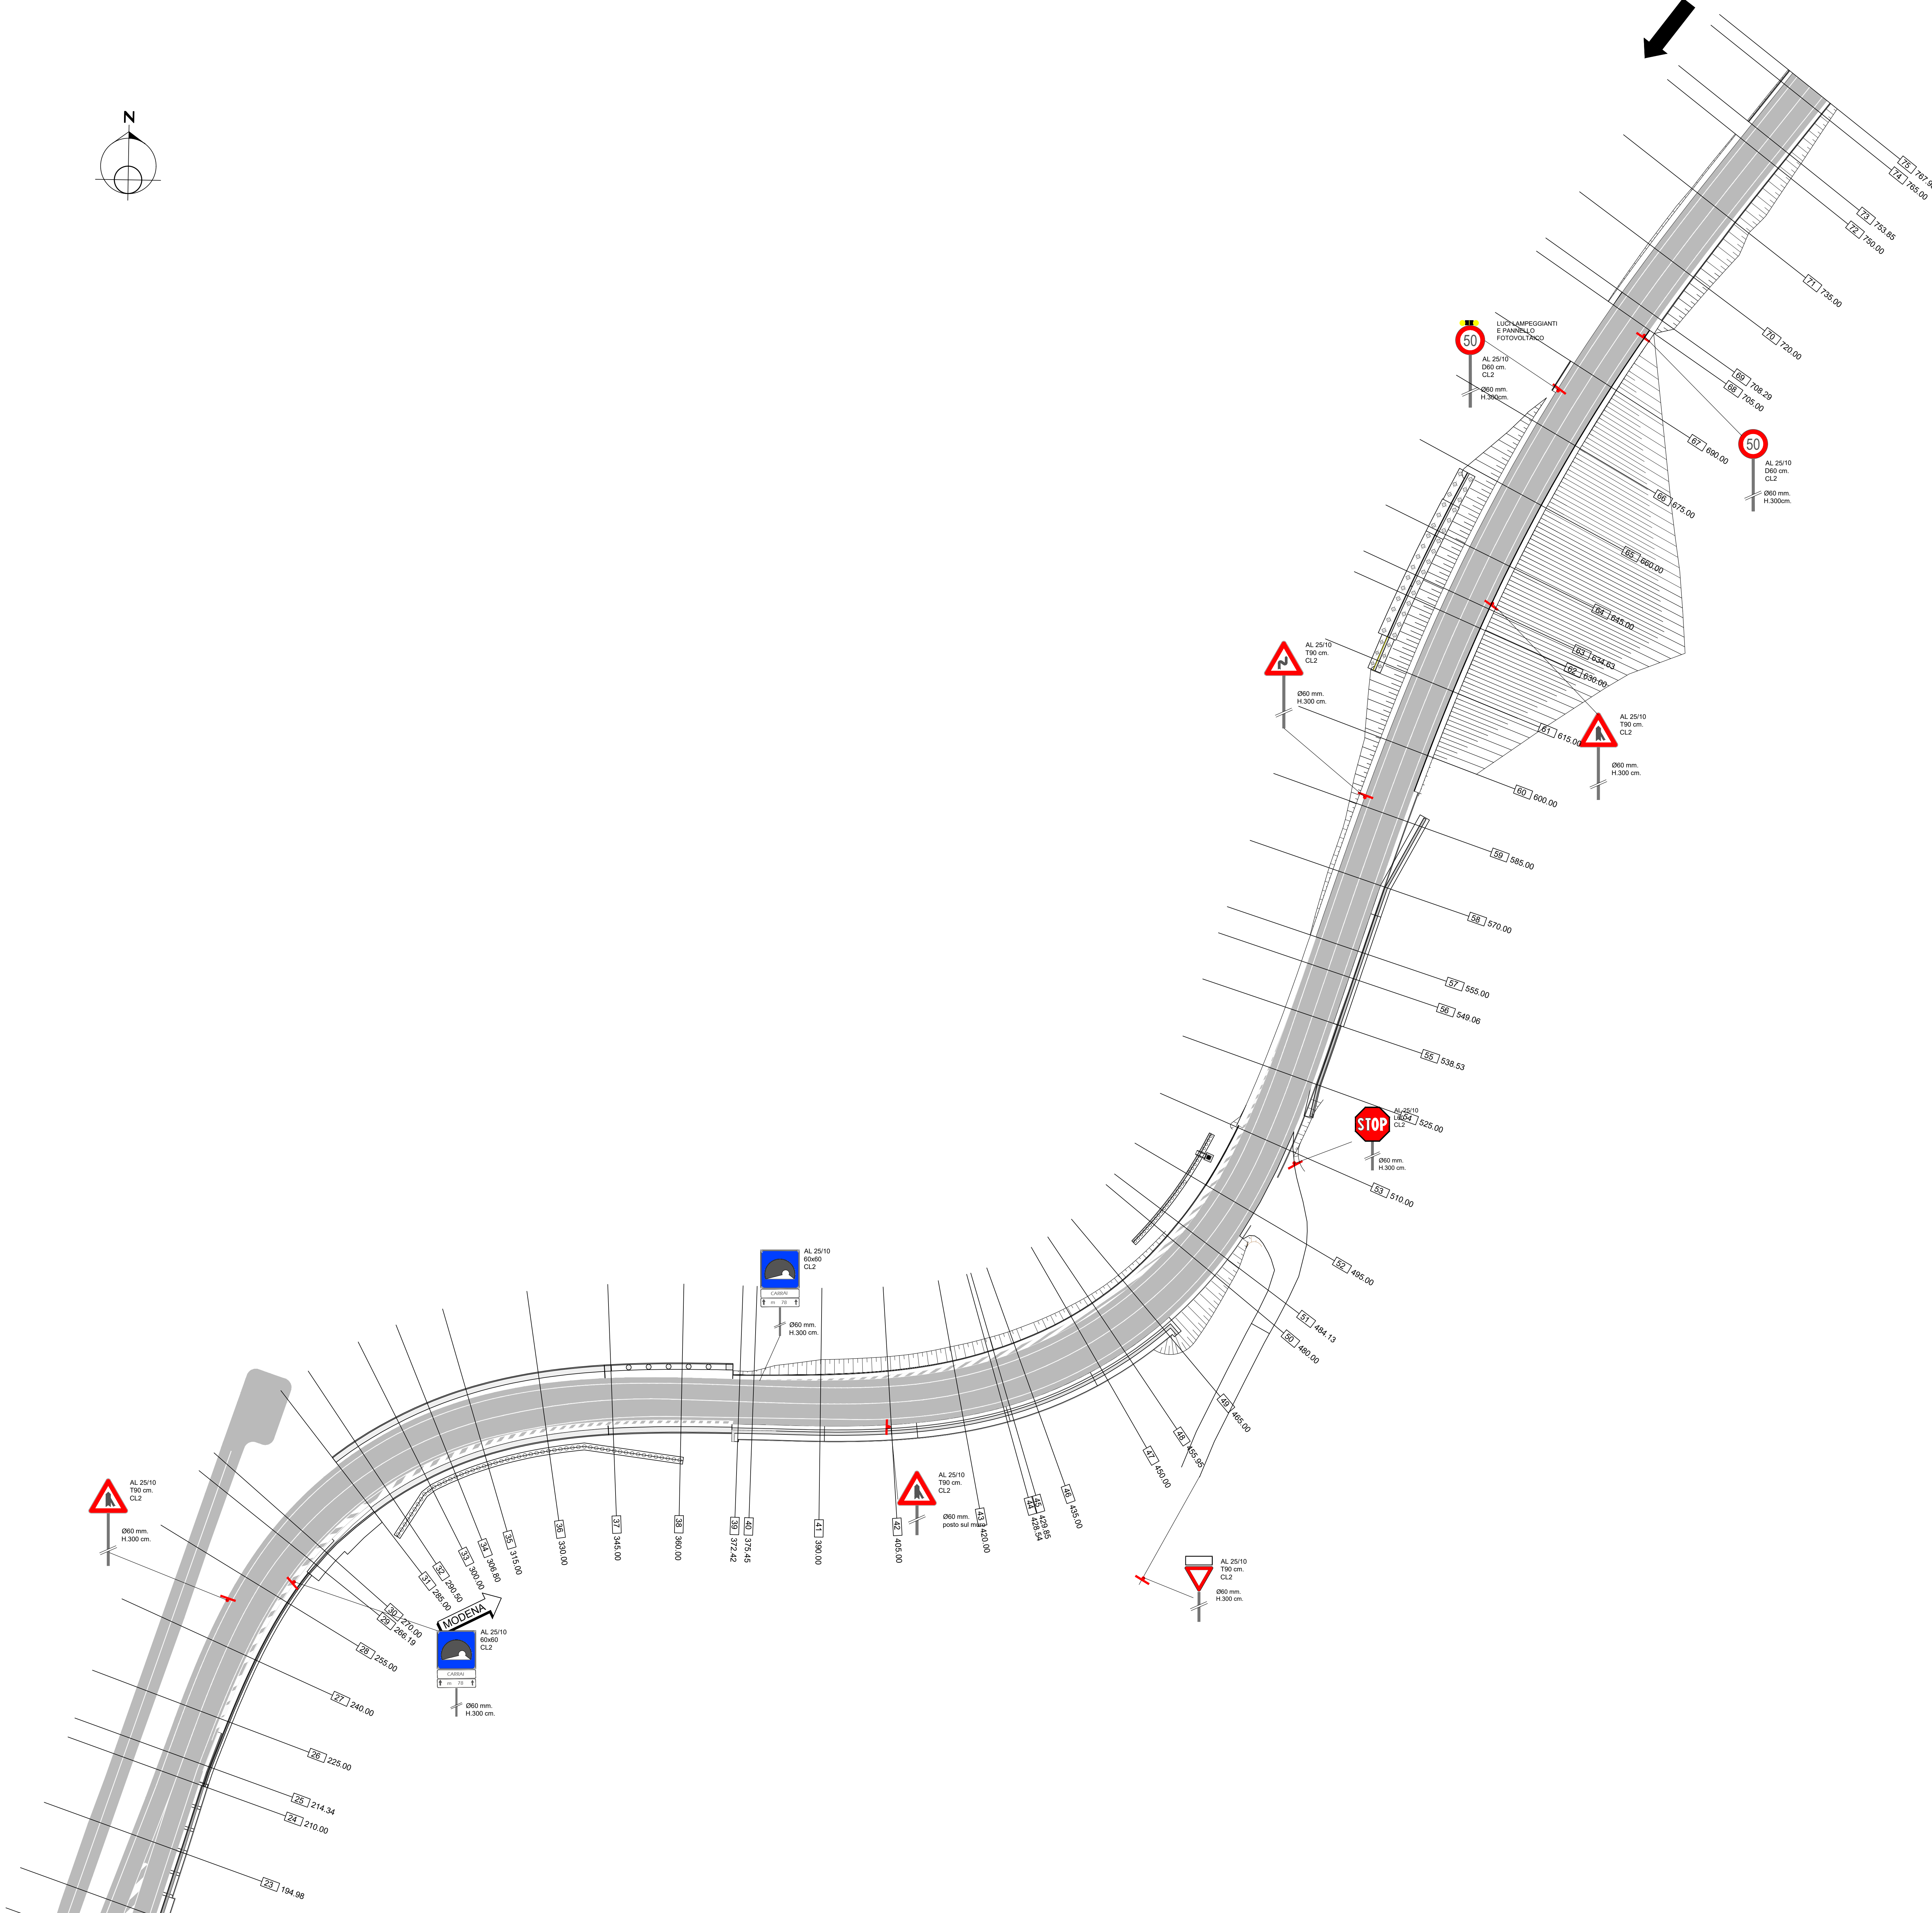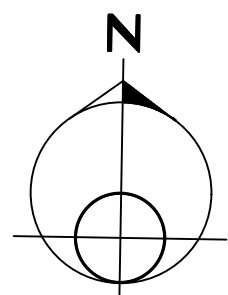


ELABORATI DI RIFERIMENTO	
DESCRIZIONE	CODICE

NOTE

LEGENDA



ANAS SpA Società con Sede Unica
Cap. Soc. € 2.299.892.000,00 - Iscr. R.E.A. 1024951 - P.IVA 02133081003 - C.F. 00208450587
Sede legale: Via Montebello, 10 - 00185 Roma - Tel. 06 44461 - Fax 06 4456234
Sede Compartimentale: Viale A. Manzoni, 8 - 40128 Bologna - Tel. 051 5301111 - Fax 051 244970
Compartimento della Viabilità per l'Emilia Romagna

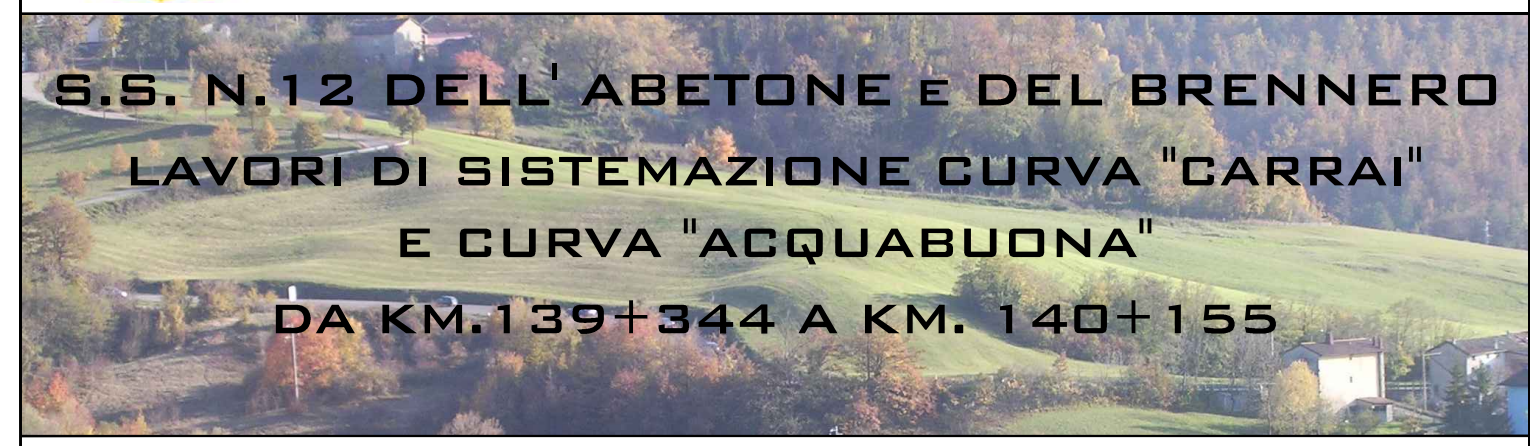

S.S. N.12 DELL' ABETONE E DEL BRENNERO
LAVORI DI SISTEMAZIONE CURVA "CARRAI"
E CURVA "ACQUABUONA"
DA KM.139+344 A KM. 140+155

PROGETTO ESECUTIVO DI DETTAGLIO



COMUNE DI PAVULLO NEL FRIGNANO



GeoSediment
INFRASTRUTTURE
Sede legale: Via Montebello, 10 - 00185 Roma - Tel. 06 44461 - Fax 06 4456234
Sede Compartimentale: Viale A. Manzoni, 8 - 40128 Bologna - Tel. 051 5301111 - Fax 051 244970
Compartimento della Viabilità per l'Emilia Romagna



ANAS VISTO:
IL DIRIGENTE AREA TECNICA ESERCIZIO
DOTT. ING. MARIO LIBERATORE



CSM
VISTO DELLE IMPRESE
frantipolar
fondovalle

PLANIMETRIA
SEGNALETICA 2 DI 2

N° PROD.	CODICE PROGETTO	CODICE ELABORATO	SCALA

REV.	DESCRIZIONE	DATA	REDATTO	VERIFICATO	APPROVATO