
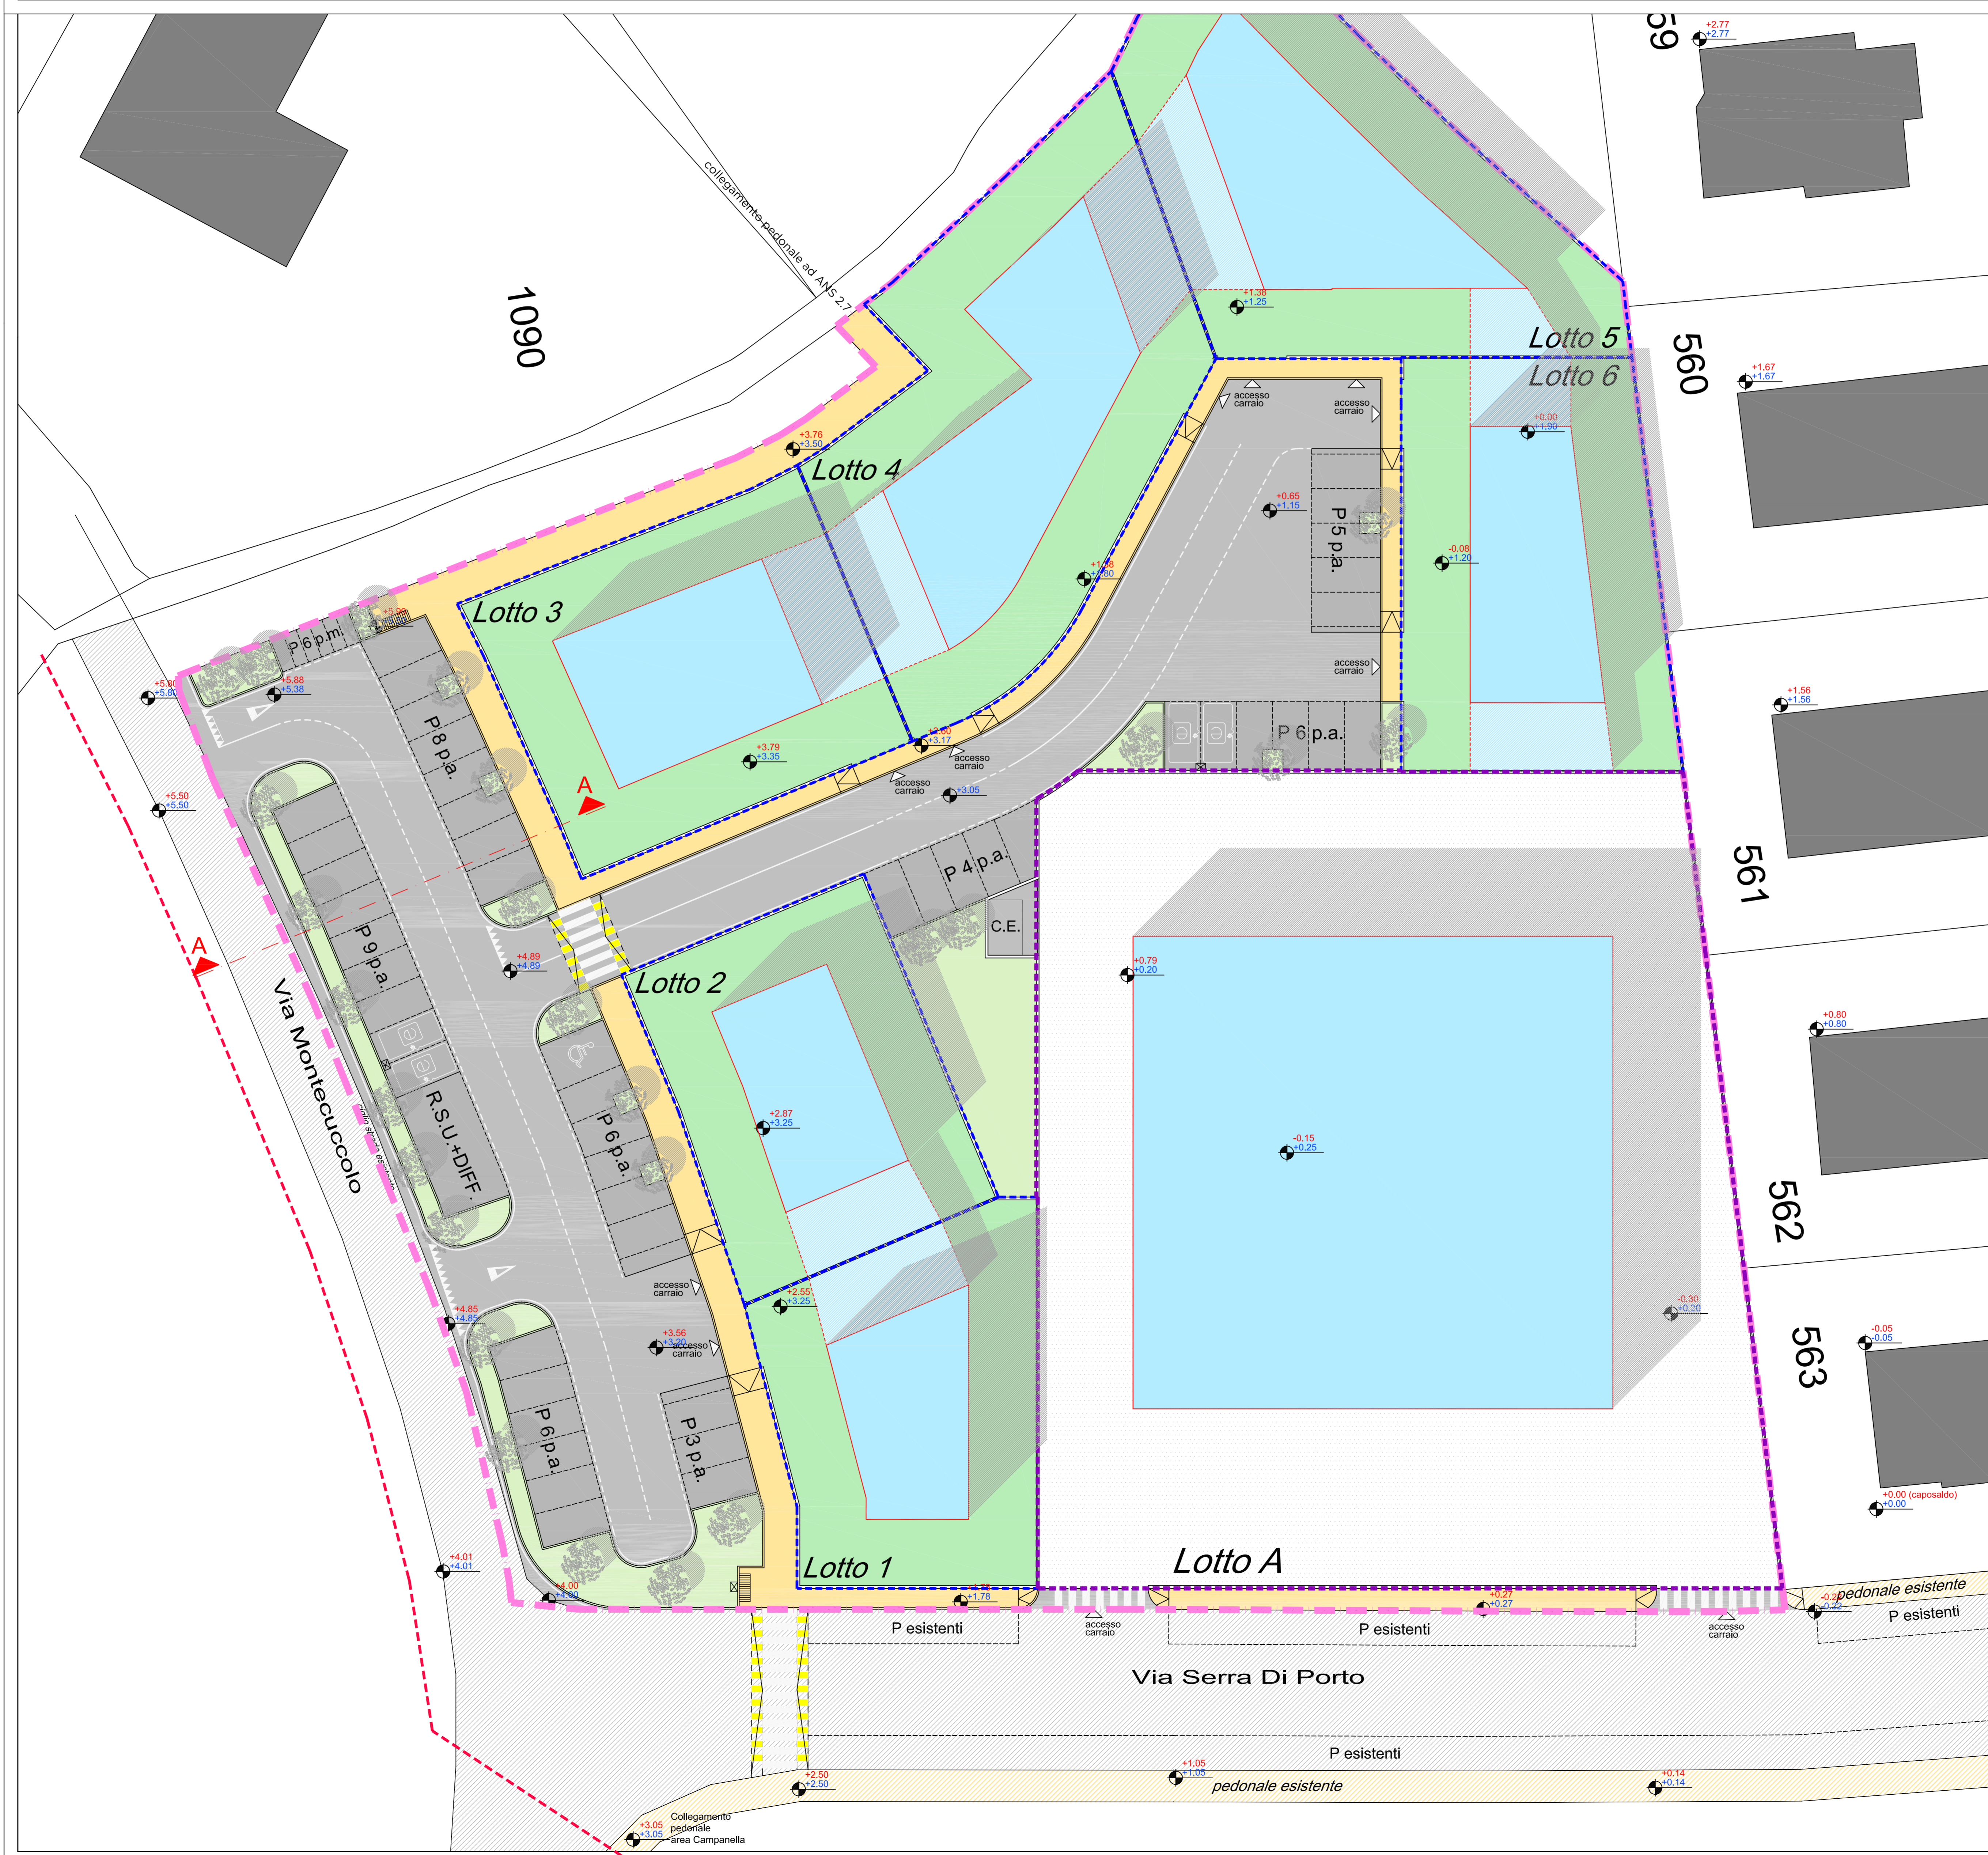


Società COO.FIN. srl

SPAZIO RISERVATO AL COMUNE
 il resto delle leggi vigenti | resta in riproduzione

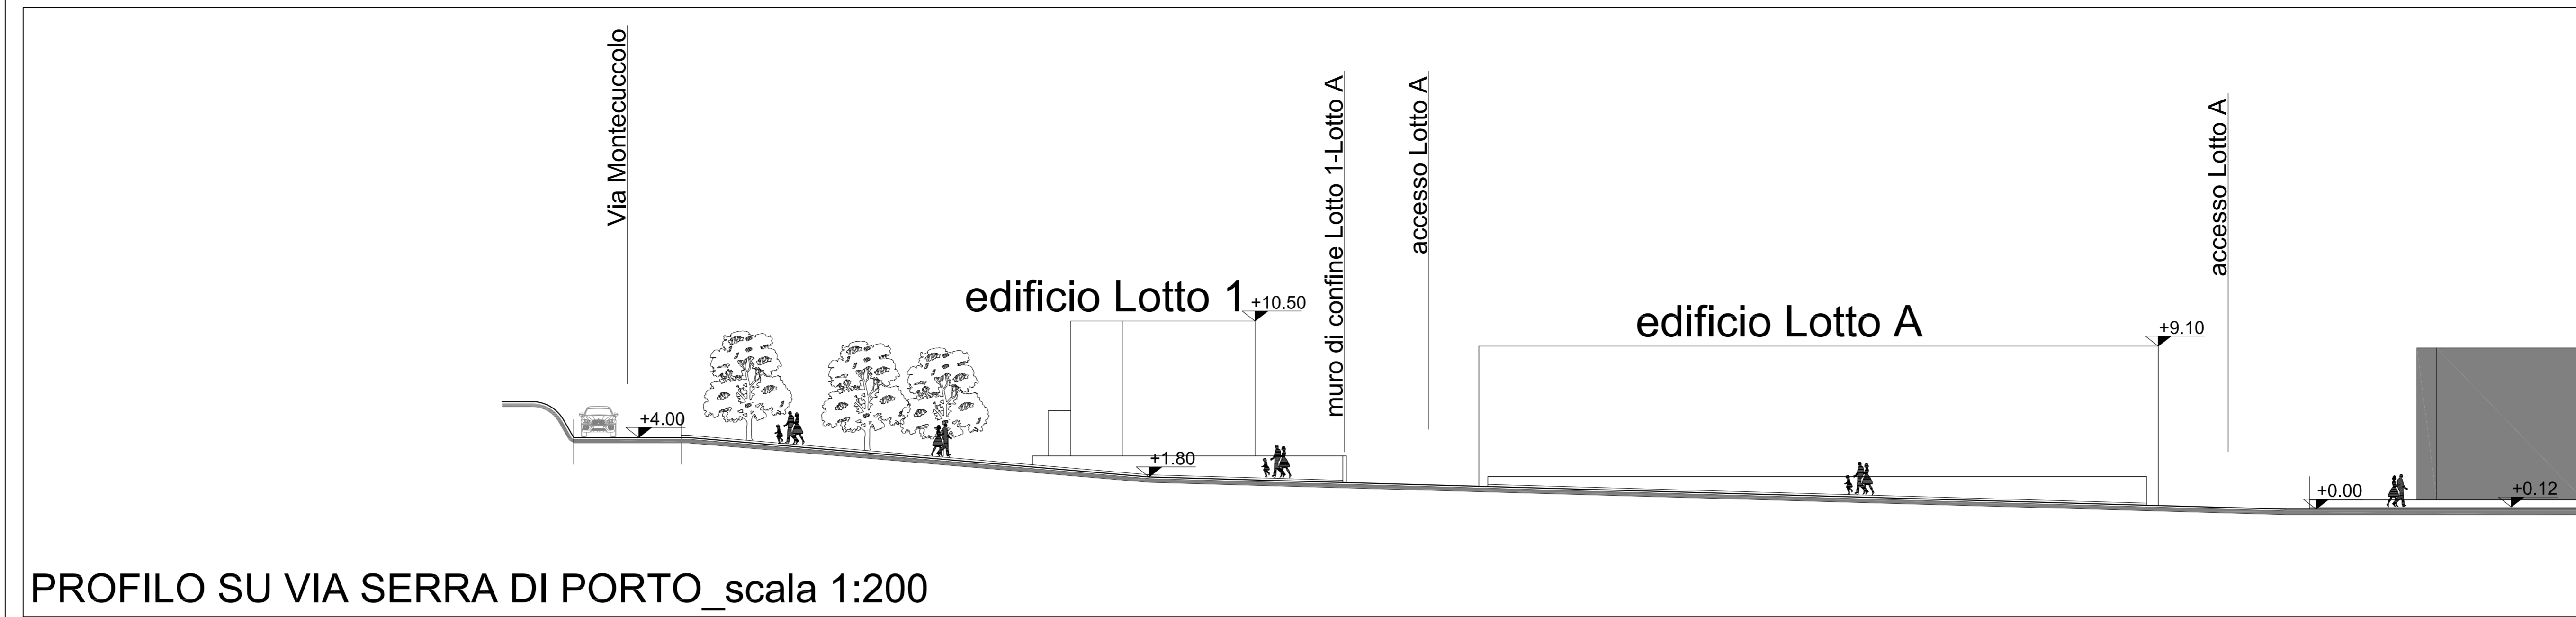

 FUNDO SRL Sede e Ufficio: VIA GARIBOLDI 12 41026 PAVULLO NEL FRIGNANO (MO) T. 0536 29443 F. 0536 29884 FUNDO@FUNDO.IT WWW.FUNDOCONSULET.IT	Dott. Arch. GIANMARCO BAZZANI (AUTORE PROGETTO)		Dott. Arch. GIANMARCO BAZZANI (AUTORE PROGETTO)	
	DATA: 17/05/22 SCALA: 1:200 COORDINATE: UTM		DATA: Aprile 2021 COORDINATE: UTM	
PLANVOLUMETRICO E PROFILI				
				04A

- LEGENDA**
- Perimetro area di intervento
 - Metanodotto SNAM
 - Perimetro lotto privato residenziale
 - Perimetro lotto Attrezzatura Comunale
 - Sagoma indicativa fabbricati in progetto
 - Aree esterne private (masselli in cls autobloccanti)
 - Viabilità privata (conglomerato bituminoso)
 - Parcheggi privati di pertinenza (conglomerato bituminoso)
 - Verde privato e/o condominiale
 - Viabilità pubblica (conglomerato bituminoso)
 - Parcheggi pubblici (conglomerato bituminoso)
 - Percorsi pubblici ciclo-pedonali (conglomerato bituminoso)
 - Verde pubblico
 - Albero con griglia in ghisa di protezione

