



FUNDO SRL
 Sede e Ufficio: VIA GARDONE SUD 52 41026
 PAVULLO NEL FRIGNANO (MO)
 T. 0536.29641 F. 0536.29644
 info@fundostudio.it


PROGETTAZIONE
 Dott. Arch. GIANMARCO BAZZANI
 DIRETTORE DEI LAVORI
 Dott. Arch. GIANMARCO BAZZANI
 PROGETTAZIONE STRUTTURALE
 -
 D.L. (D.M. STRUTTURALE)
 -
 LAVORI REALIZZATI
 -

REDAZIONE	SP. PIANO	SCALA	DEMOLIZIONE
B.A.G.M.	177542	1:200	
PROGETTO TECNICO (DATA)	DATA	DATA	COSTRUZIONE
	Aprile 2021		

PROGETTO
 PLANIMETRIA RETE FOGNATURA DI
 PROGETTO

07A

- LEGENDA**
- Perimetro area di intervento
 - Metanodotto SNAM
 - Perimetro lotto privato residenziale
 - Perimetro lotto Attrezzatura Comunale
 - Sagoma indicativa fabbricati in progetto
 - Viabilità pubblica
 - Parcheggi pubblici
 - Percorsi pubblici ciclo-pedonali
 - Verde pubblico
 - +3.00 / -5.00 Quote altimetriche Stato di Fatto - Stato di Progetto
- LEGENDA RETE FOGNATURA IN PROGETTO**
- Condotta mista esistente
 - Condotta acque bianche in progetto DN variabile pvc SN8 UNI EN 1401-1
 - Pozzetto ispezionabile in cls vibrato dim.int. 80x80cm con botola in ghisa sferoidale D400 UNI EN 124
 - Caditoia sifonata in ghisa sferoidale C250 UNI EN 124 per raccolta acque meteoriche dim. 40x40cm con collegamento al pozzetto DN200 pvc
 - Allacciamento al lotto rete acque bianche
 - Vasca di raccolta acque meteoriche in progetto
 - Condotta acque nere in progetto DN variabile pvc SN8 UNI EN 1401-1
 - Pozzetto ispezionabile in cls vibrato diam. int. 80cm con botola in ghisa sferoidale D400 UNI EN 124
 - Allacciamento al lotto rete acque nere

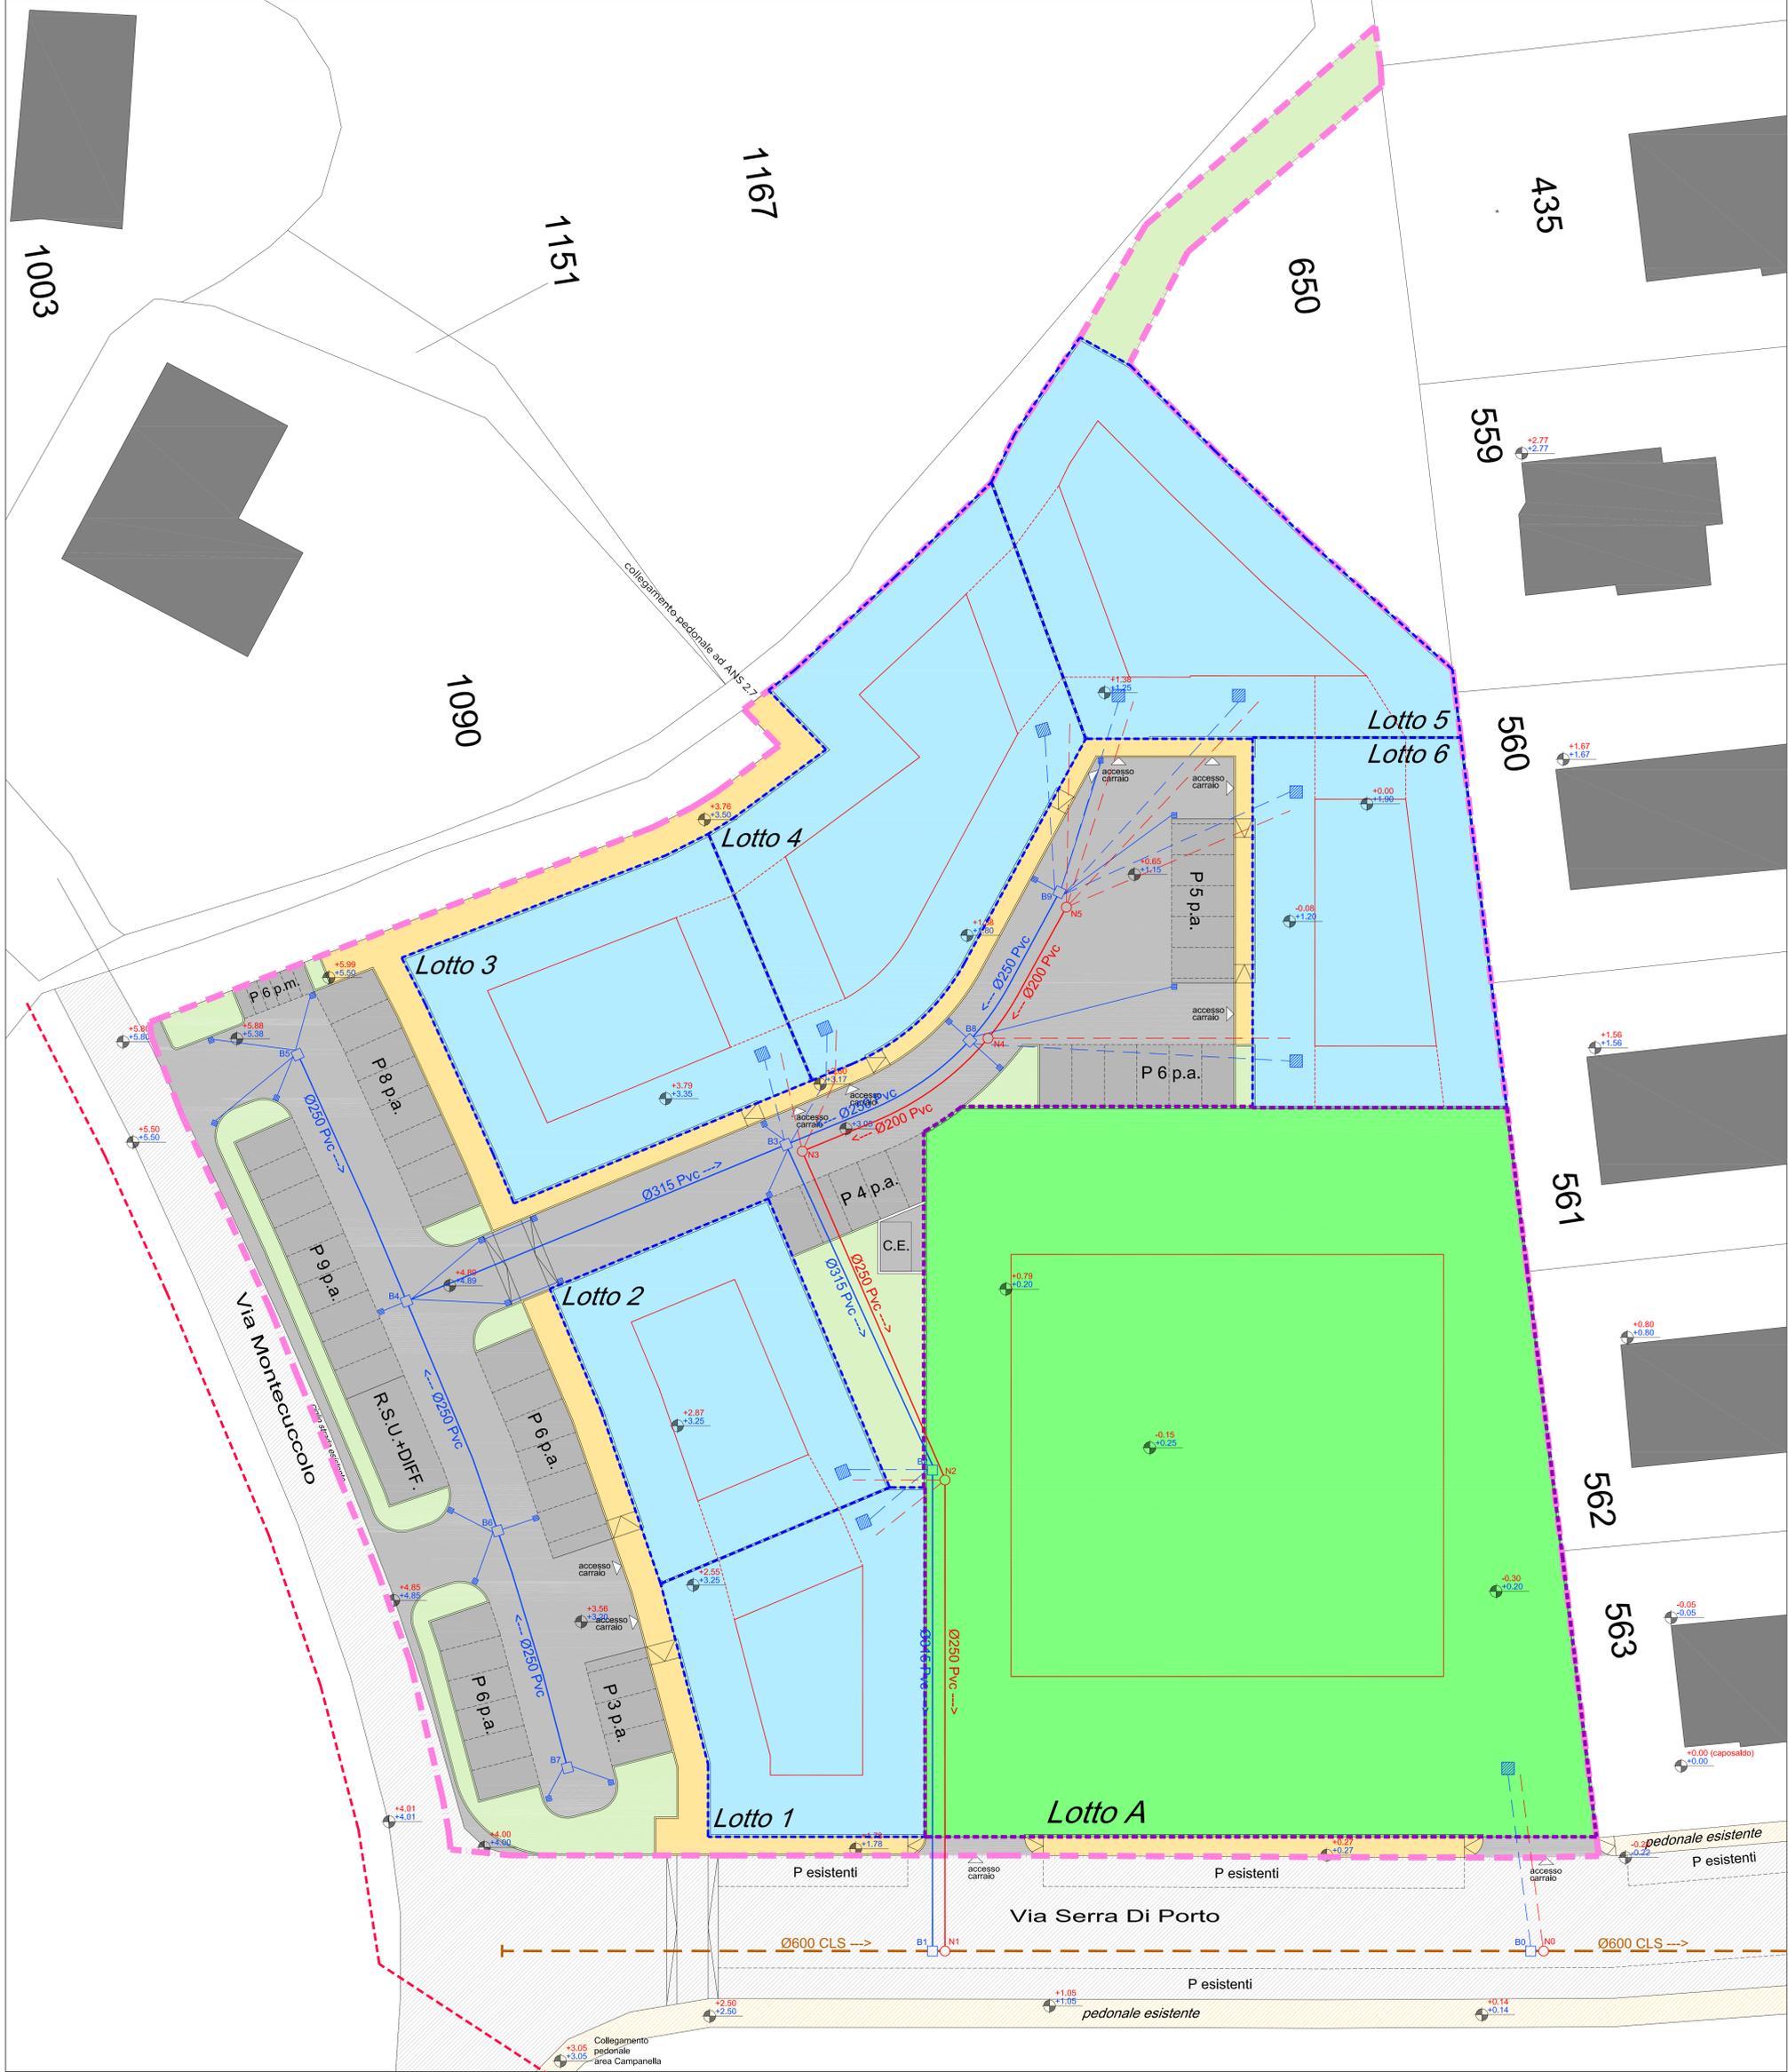

N.B. La posizione degli allacciamenti è da considerarsi indicativa. Eventuali modifiche da apportarsi al numero e alla posizione degli allacciamenti ai singoli lotti, sulla base di specifiche esigenze tecniche legate ai progetti edilizi degli edifici, sarà puntualmente concordata con l'Ente Gestore HERA Modena in fase di presentazione dei suddetti progetti.