



FUNDO SRL
 Sede e Ufficio: VIA GARIBOLDI 5/12 41026
 PAVULLO NEL FRIGNANO (MO)
 T. 0536.25643 F. 0536.25654
 FUNDOSTUDIO@GMAIL.COM


PROGETTO: Dott. Arch. GIANMARCO BAZZANI
 DIRETTORE DEI LAVORI: Dott. Arch. GIANMARCO BAZZANI
 MODIFICAZIONE STRUTTURALE: -
 AL. OPERE STRUTTURALE: -
 CONDIZIONE: -

REGISTRATO	AL. PROVA	DATA	DEMOLIZIONE
BA.GM.	1775A2	1/200	
PRECEDENTE PROVA (DATA)	DATA	COSTRUZIONE	
	Aprile 2021		

OGGETTO: PLANIMETRIA RETE ACQUA E GAS DI PROGETTO

08A

- LEGENDA**
- Perimetro area di intervento
 - Metanodotto SNAM
 - Perimetro lotto privato residenziale
 - Perimetro lotto Attrezzatura Comunale
 - Sagoma indicativa fabbricati in progetto
 - Viabilità pubblica
 - Parcheggi pubblici
 - Percorsi pubblici ciclo-pedonali
 - Verde pubblico
- LEGENDA RETE ACQUA IN PROGETTO**
- Condotta acquedotto esistente
 - Condotta acquedotto in progetto Ø variabile
 - Valvola a saracinesca in ghisa a cuneo gommatto in progetto
 - Allacciamento al lotto in PeAD PN16 Ø da definire a pozzetto/su recinzione
 - Pozzetto di adduzione e contatore per impianto di irrigazione verde pubblico
 - Pozzetto di fine tratta dim.int. 80x80cm
- LEGENDA RETE GAS IN PROGETTO**
- Condotta gas MP esistente
 - Condotta gas BP esistente
 - Condotta gas BP in progetto Ø variabile in acciaio a norma UNI EN 10208/1 rivestita Pe triplo strato a norma UNI EN 9059 con giunture a saldare
 - Armadietto contatore gas con allaccio in acciaio (Ø da concordare)
 - Pozzetto di fine tratta dim.int. 80x80cm

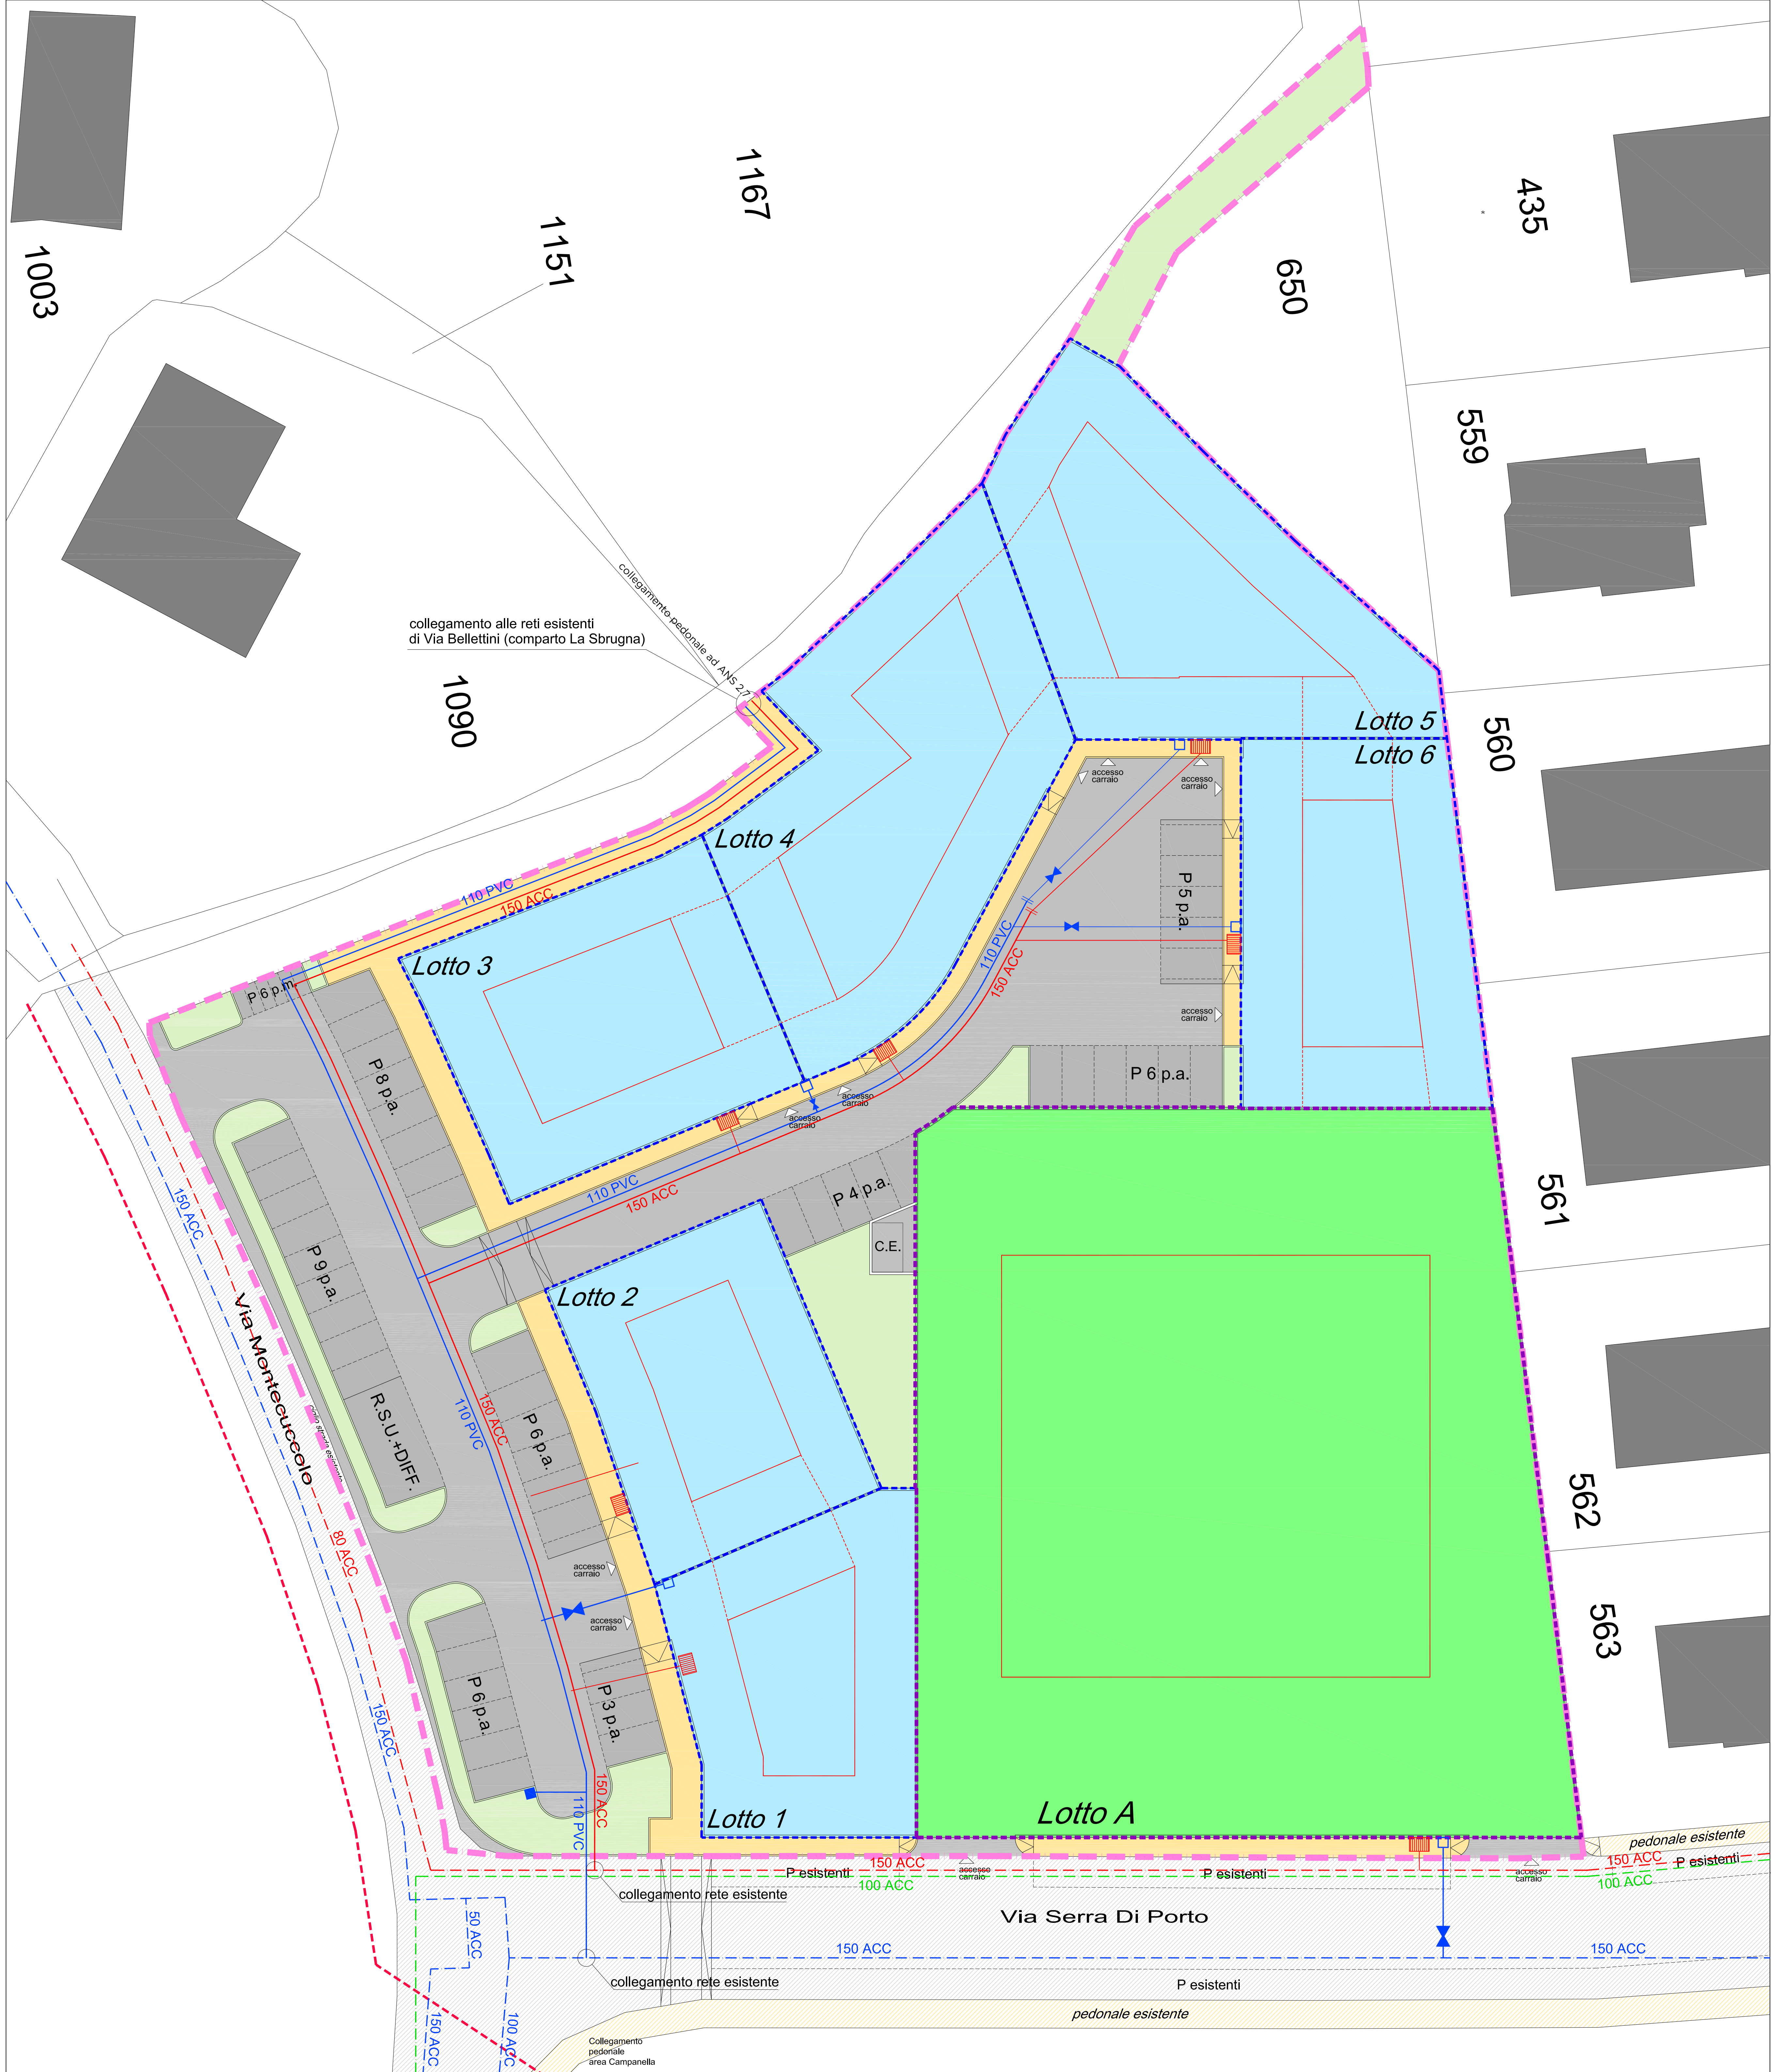

N.B. La posizione degli allacciamenti è da considerarsi indicativa. Eventuali modifiche da apportarsi al numero e alla posizione degli allacciamenti ai singoli lotti, sulla base di specifiche esigenze tecniche legate ai progetti edilizi degli edifici, sarà puntualmente concordata con l'Ente Gestore HERA Modena in fase di presentazione dei suddetti progetti.