

Società COO.FIN. srl



FUNDO
srl

FUNDO SRL
 Sede e UFFICIO: VIA GIARDINE SLO 2 41036
 PAVULLO NP MO
 T 0598 29451 F 0598 29484
 info@fundosrl.it

PROGETTA
 Dott. Arch. GIANMARCO BAZZANI

SPERITO DI LAVORO
 Dott. Arch. GIANMARCO BAZZANI

PROGETTO DATA DEFINITIVA
 -

ST. OPER. STRUTTURALE
 -

CONVENZIONE
 -

| DESCRIZIONE | LA. PAVULLO | DATA | DEMOLOZIONE |
|-------------------------|-------------|-------------|-------------|
| B.A.G.M. | 1773a2 | 1200 | |
| PRODOTTO IN DATA (GGMM) | | | |
| DATA | | Aprile 2021 | COSTRUZIONE |


STAVANZI
 -

LAVORO
 -

PLANIMETRIA RETE ELETTRICA DI
 PROGETTO

09A

- LEGENDA**
- Perimetro area di intervento
 - Metanodotto SNAM
 - Perimetro lotto privato residenziale
 - Perimetro lotto Attrezzatura Comunale
 - Sagoma indicativa fabbricati in progetto
 - Viabilità pubblica
 - Parcheggi pubblici
 - Percorsi pubblici ciclo-pedonali
 - Verde pubblico
- LEGENDA RETE ELETTRICA**
- Linea aerea BT esistente
 - Linea interrata BT esistente
 - Polifora in bauletto di cls in prog. 6 fori f.s. -1,2 ml
 - Polifora in bauletto di cls in prog. 4 fori f.s. -1,2 ml
 - Polifora in bauletto di cls in prog. 2 fori f.s. -0,8 ml
 - Pozzetto prefabbricato in cav dim.int. 100x100 cm con botola in ghisa sferoidale D400 UNI EN 124
 - Pozzetto prefabbricato in cav dim.int. 70x70 cm con botola in ghisa sferoidale D400 UNI EN 124
 - x Dispersore da infiggere nel pozzetto
 - + Armadietto di sezionamento BT collegato al pozzetto con cavidotto corrugato in pvc doppia parete DN125 n°tubi da definire
 - Quadro d'utenza
 - C.E. Cabina Elettrica di urbanizzazione tipo BOX 2,50x4,00 ml

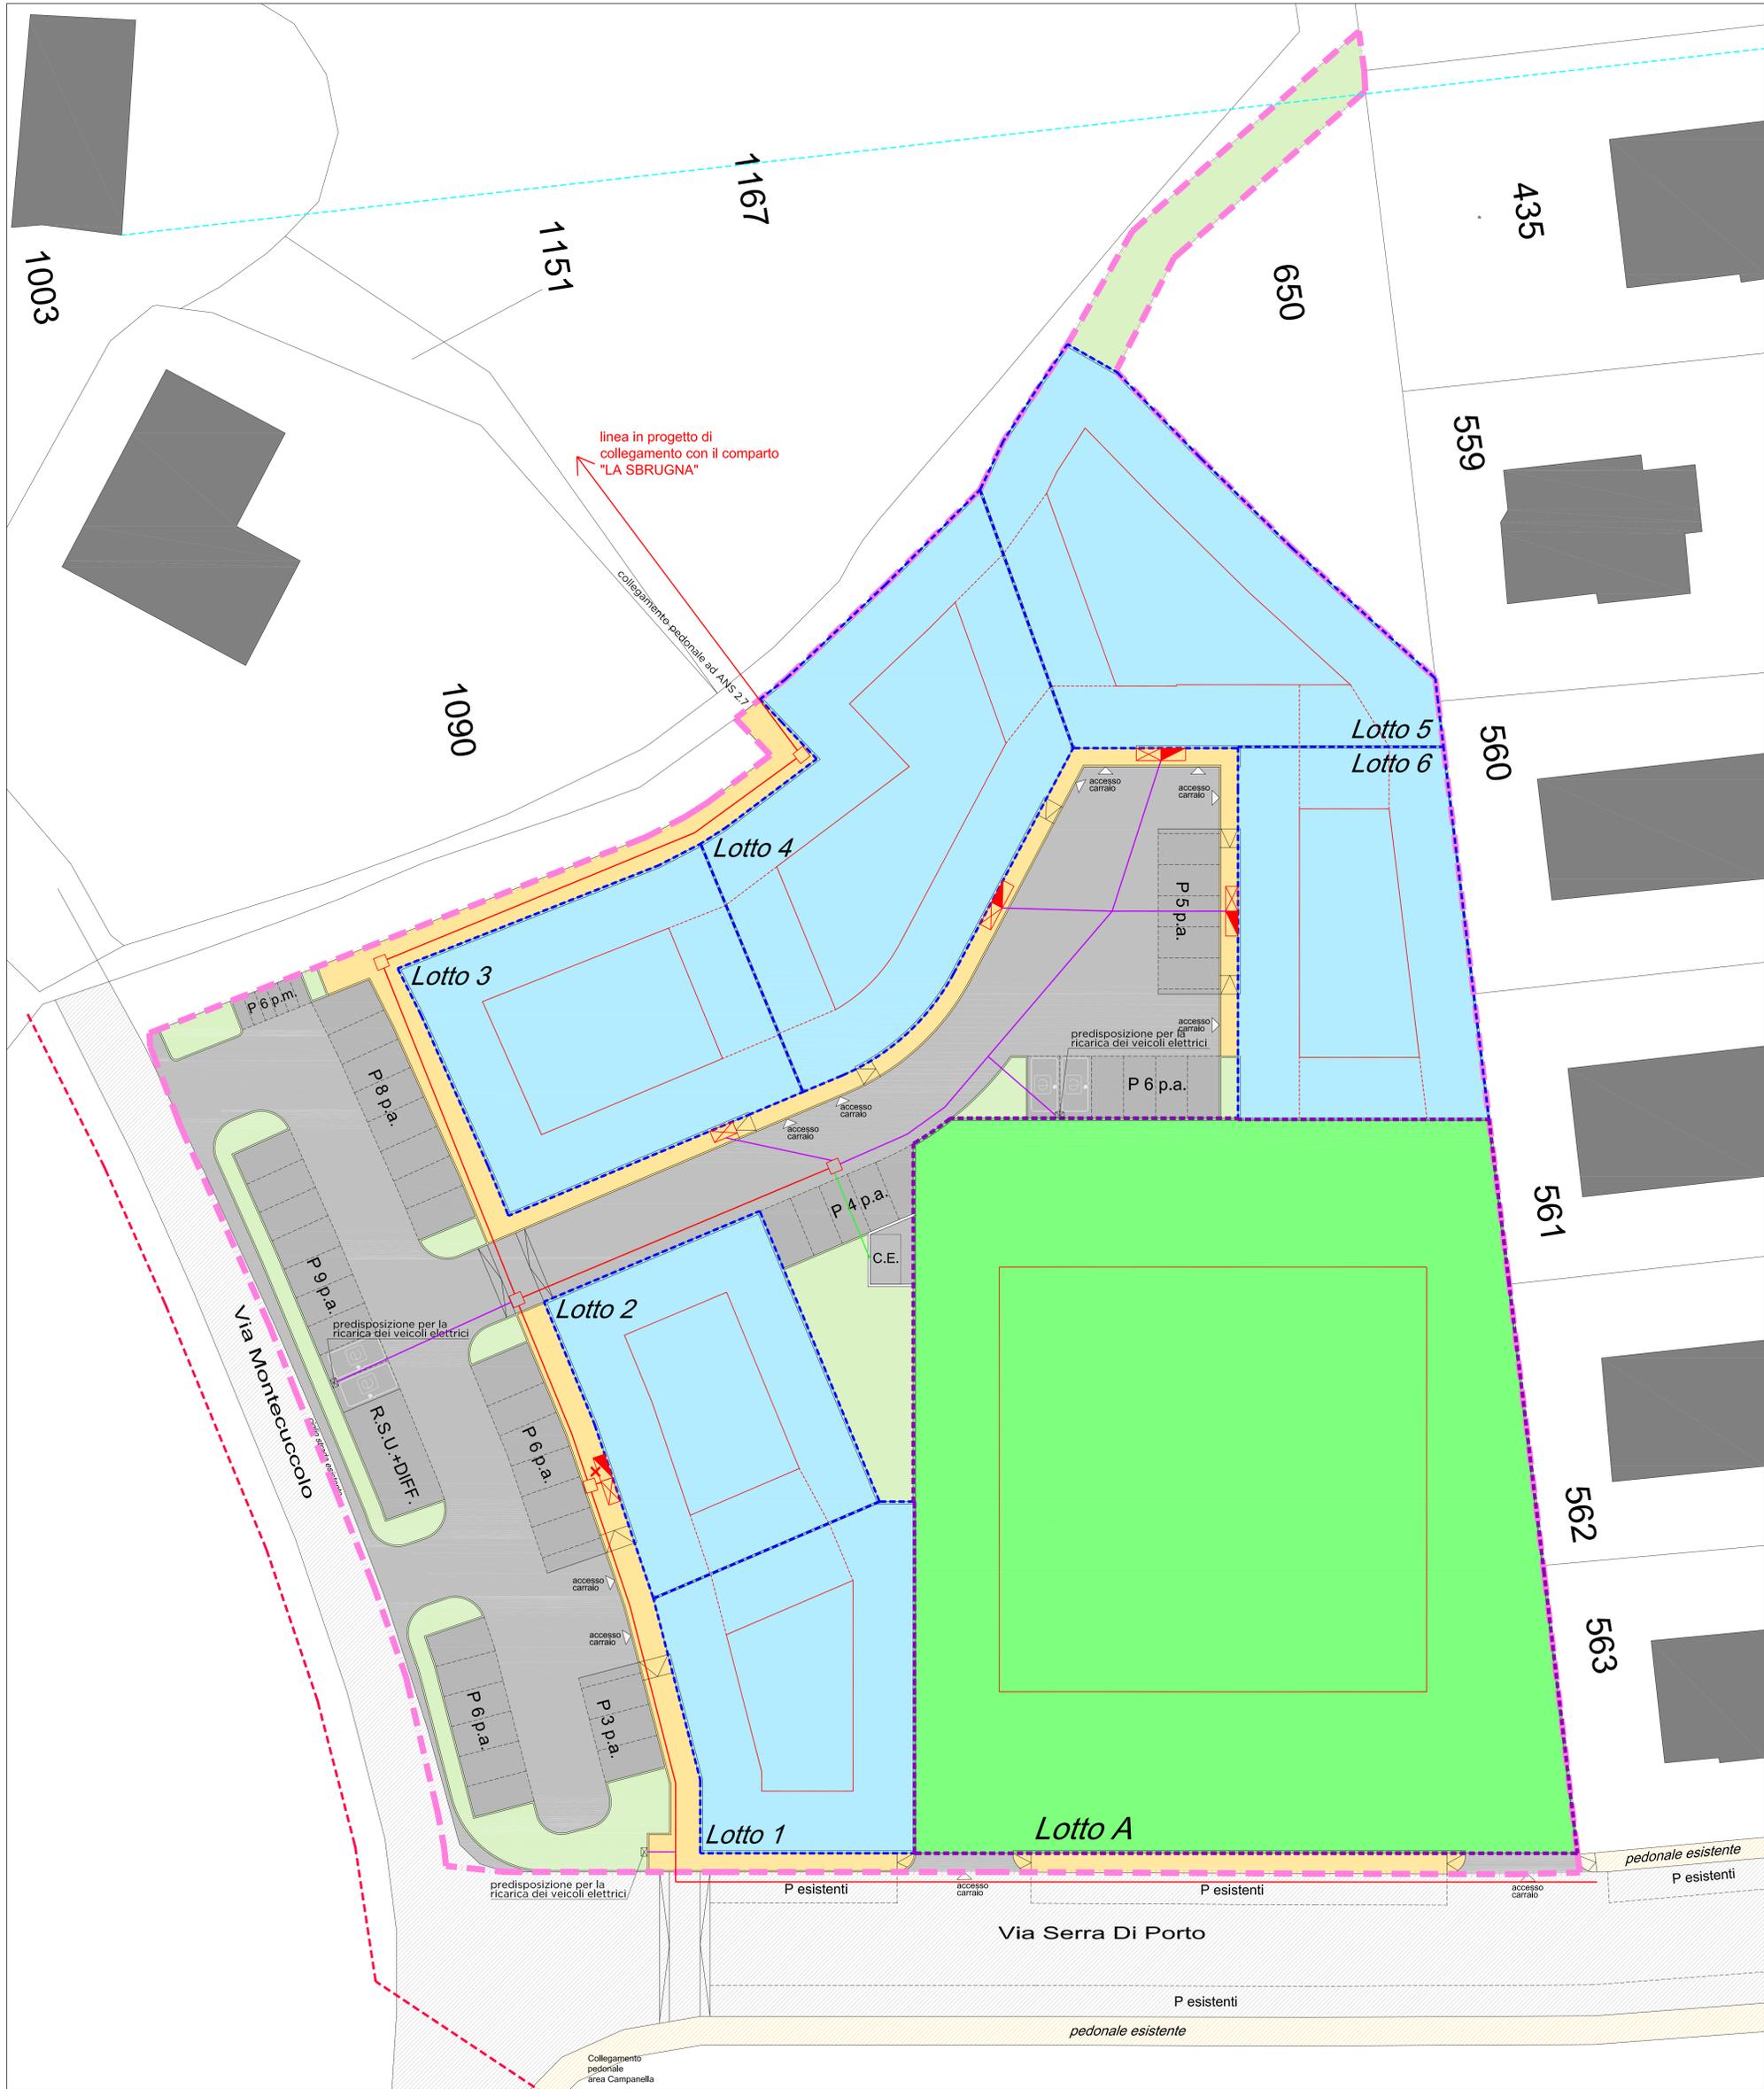

N.B. La posizione degli allacciamenti è da considerarsi indicativa. Eventuali modifiche da apportarsi al numero e alla posizione degli allacciamenti ai singoli lotti, sulla base di specifiche esigenze tecniche legate ai progetti edilizi degli edifici, sarà puntualmente concordata con l'Ente Gestore HERA Modena in fase di presentazione dei suddetti progetti.