


Società COO.FIN. srl



FUNDO SRL
 Sede e Ufficio: VIA GARDONE 5/2 41028
 PAVULLO NF MO -
 T.0526 26443 F.0526 29884
 FUNDOSTUDIO.IT
 INFO@FUNDOSTUDIO.IT

PROGETTO: Dott. Arch. GIANMARCO BAZZANI			
VEDUTE DEL LAVORO: Dott. Arch. GIANMARCO BAZZANI			
PRODOTTORE (PER CONTATTI):			
SU. OPER. (CANTIERI):			
CONCETTI:			
REQUISITI:			
B.A.G.M.	SOL. PAVULLO	SCALE	DEMOLIZIONE
177362	1:200		
PRODOTTORE (PROGETTO):		DATA:	COSTRUZIONE:
-		Aprile 2021	
PLANIMETRIA DEL VERDE PUBBLICO			12A

- LEGENDA**
- Perimetro area di intervento
 - Metanodotto SNAM
 - Perimetro lotto privato residenziale
 - Perimetro lotto Attrezzatura Comunale
 - Sagoma indicativa fabbricati in progetto
 - Viabilità pubblica
 - Parcheggi pubblici
 - Percorsi pubblici ciclo-pedonali
 - Verde pubblico
- LEGENDA SISTEMAZIONE AREE VERDI**
- 1 Acer Campestre (Acer)
 - 2 Prunus Cerasus (Mirabolano)
 - 3 Quercus Robur (Farnia)
 - Pozzetto di adduzione e contatore imp. irrigazione
 - Condotta principale interrata in PE
 - Ali gocciolanti ad anello per alberi

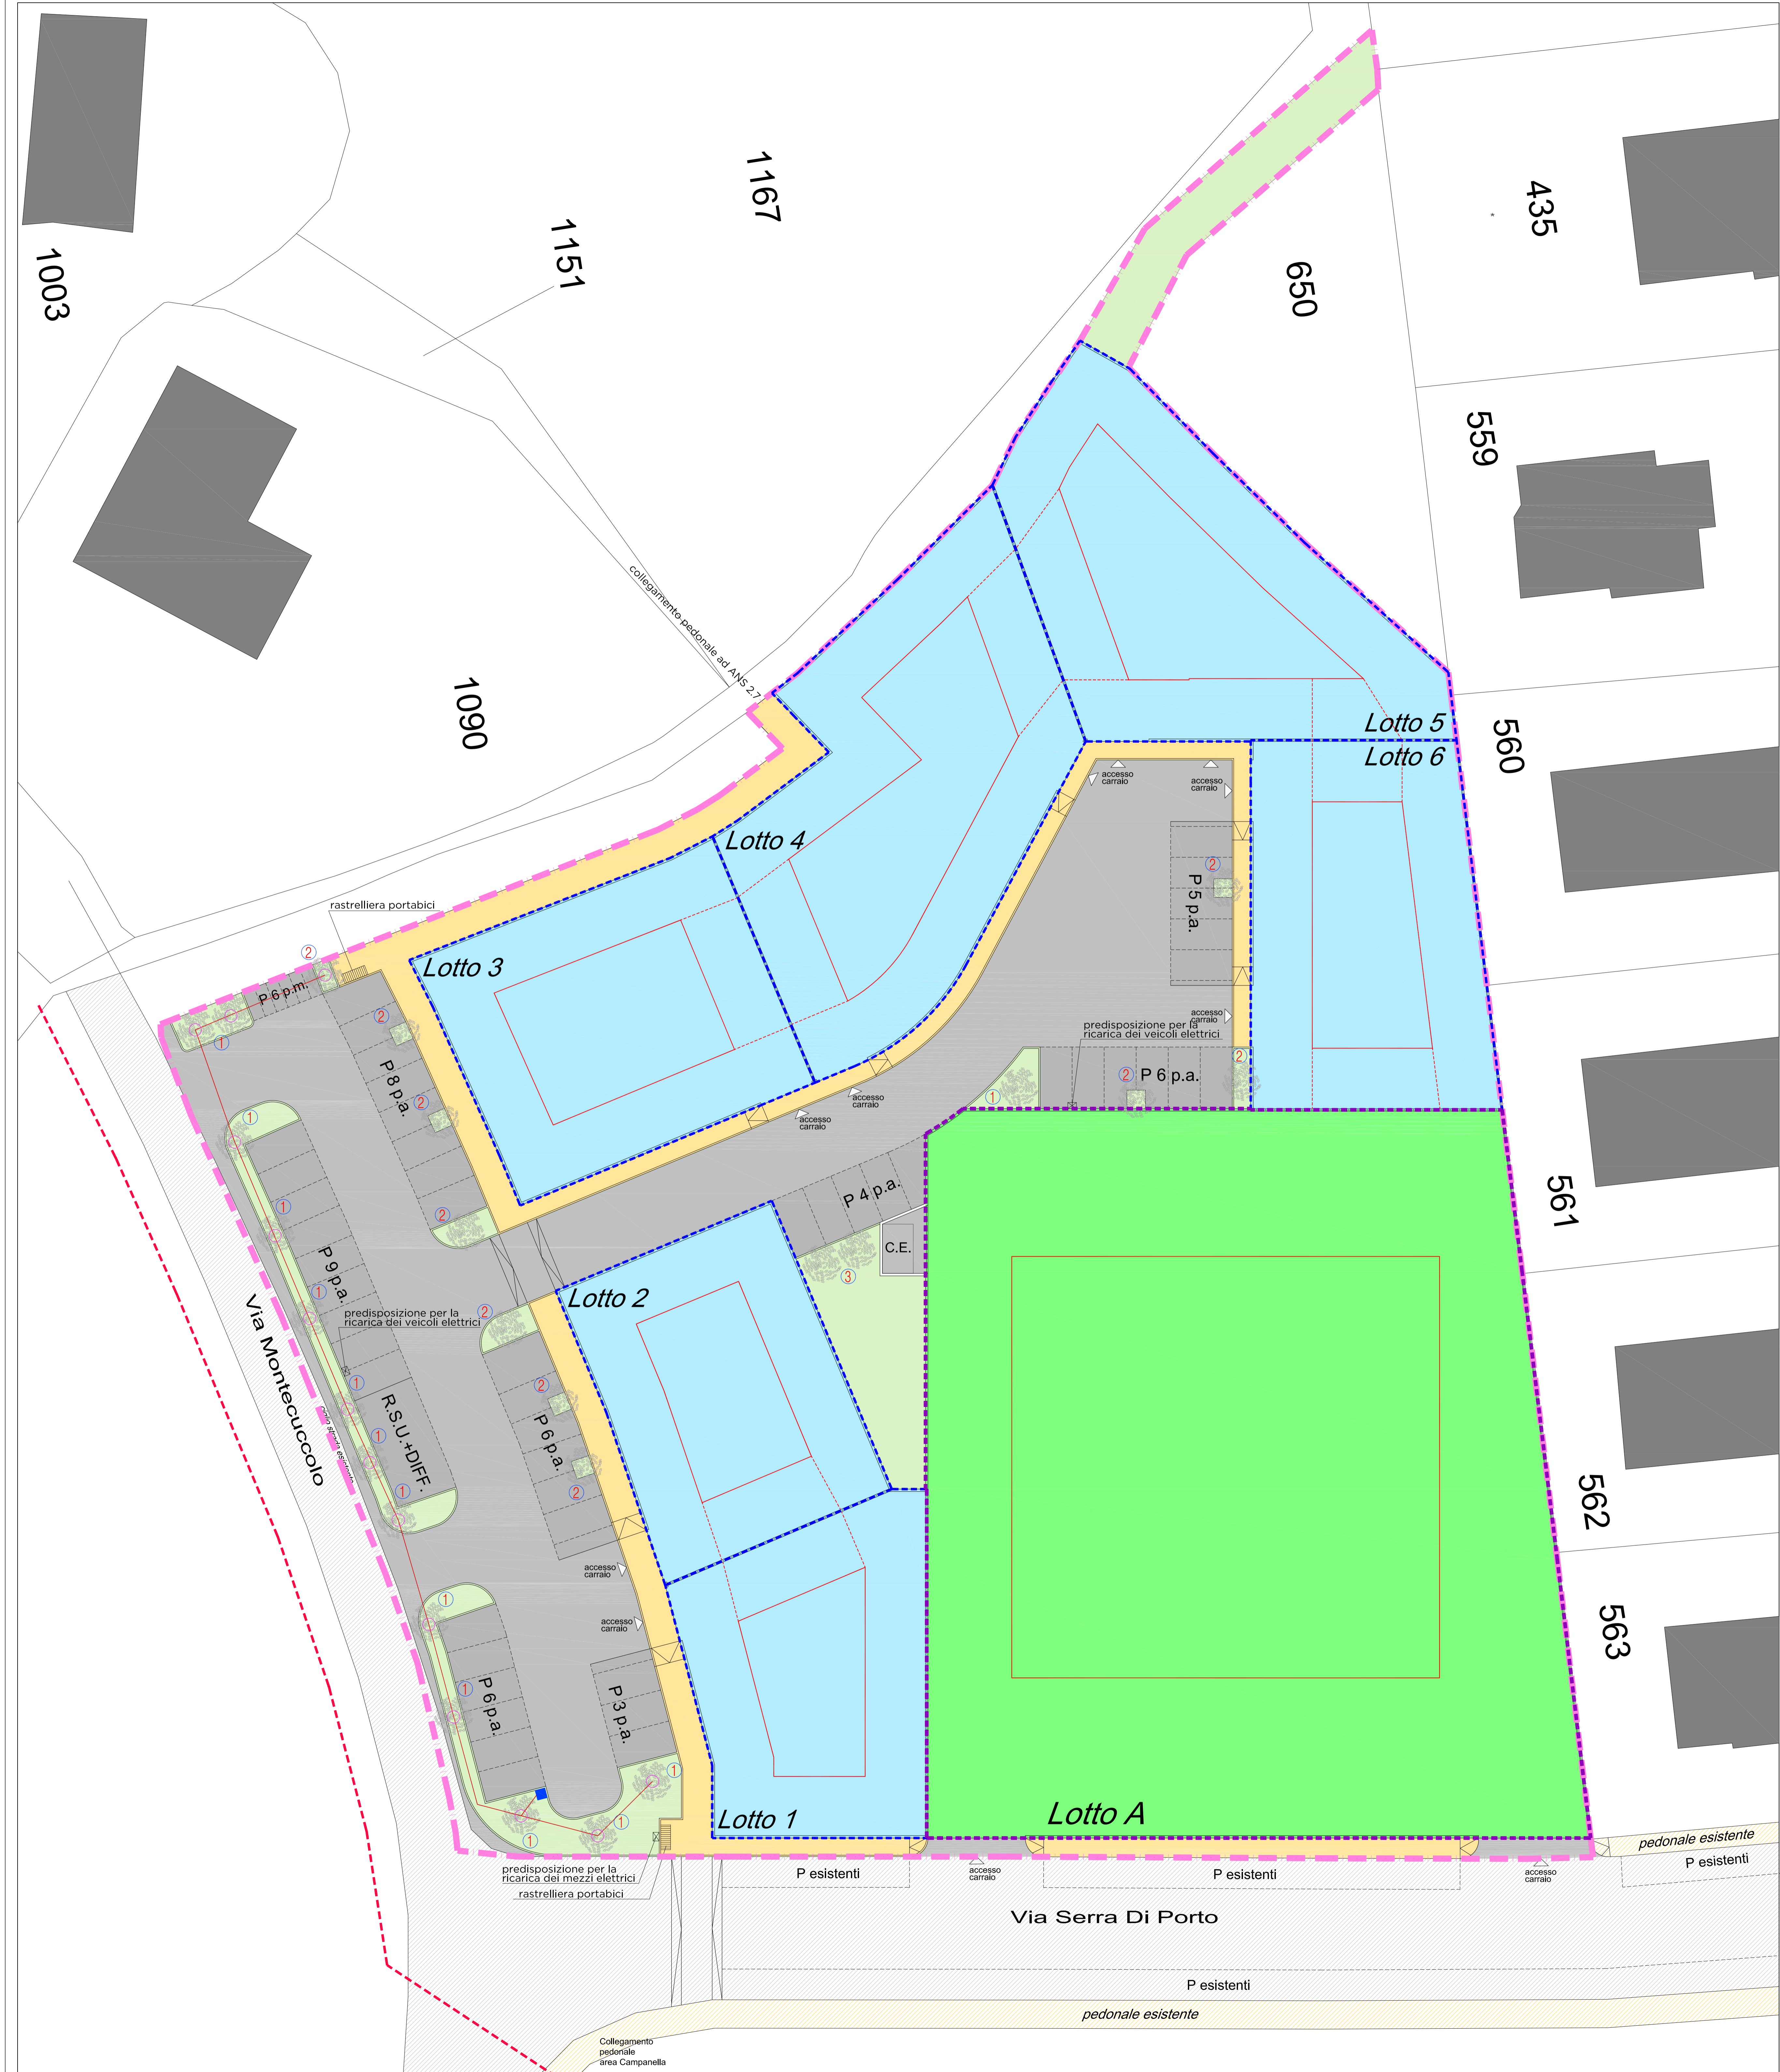

al sensi della legge vigente | vedere la riproduzione

SPAZIO RISERVATO AL COMUNE

collegamento pedonale ad ANS 2-7

Collegamento pedonale area Campanella