

Società COO.FIN. srl



FUNDO SRL  
 Sede e Ufficio: VIA GIARDINI 52 41026  
 PAVULLO NEL FRIGNANO (MO)  
 T. 0536 25645 F. 0536 25644  
 INFO@FUNDOITALY.IT


PROGETTO: Dott. Arch. GIANMARCO BAZZANI  
 INTERNO: Dott. Arch. GIANMARCO BAZZANI  
 PROGETTO OPERATIVO: -  
 COL. OPER. STRUTTURALE: -  
 COORDINATORE: -

REDAZIONE	SR. NUM. 1	SCALA	DEMOLIZIONE
BA.GM.	1773a4	1:200	
PRODOTTORE TECNICO (SR. 2)			CONSTRUZIONE
		Febrbraio 2022	

CONTENUTO: PLANIMETRIA RETE FOGNATURA DI PROGETTO

07A

- LEGENDA**
- Perimetro area di intervento
  - Melanodotto SNAM
  - Perimetro lotto privato residenziale
  - Perimetro lotto Attrezzatura Comunale
  - Aree di pertinenza del lotto Attrezzatura Comunale
  - Sagoma indicativa fabbricati in progetto
  - Viabilità pubblica
  - Parcheggi pubblici
  - Percorsi pubblici ciclo-pedonali
  - Verde pubblico
  - Infrastrutture Tecnologiche pubbliche
  - + Quote allimetriche **Stato di Fatto - Stato di Progetto**
- LEGENDA RETE FOGNATURA IN PROGETTO**
- Condotta mista esistente
  - Condotta acque bianche in progetto DN variabile pvc SN8 UNI EN 1401-1
  - Pozzetto ispezionabile in cls vibrato dim.int. 80x80cm con botola in ghisa sferoidale D400 UNI EN 124
  - Caditoia sifonata in ghisa sferoidale C250 UNI EN 124 per raccolta acque meteoriche dim. 40x40cm con collegamento al pozzetto DN200 pvc
  - Allacciamento al lotto rete acque bianche
  - Vasca di raccolta acque meteoriche in progetto
  - Condotta acque nere in progetto DN variabile pvc SN8 UNI EN 1401-1
  - Pozzetto ispezionabile in cls vibrato diam. int. 80cm con botola in ghisa sferoidale D400 UNI EN 124
  - Allacciamento al lotto rete acque nere

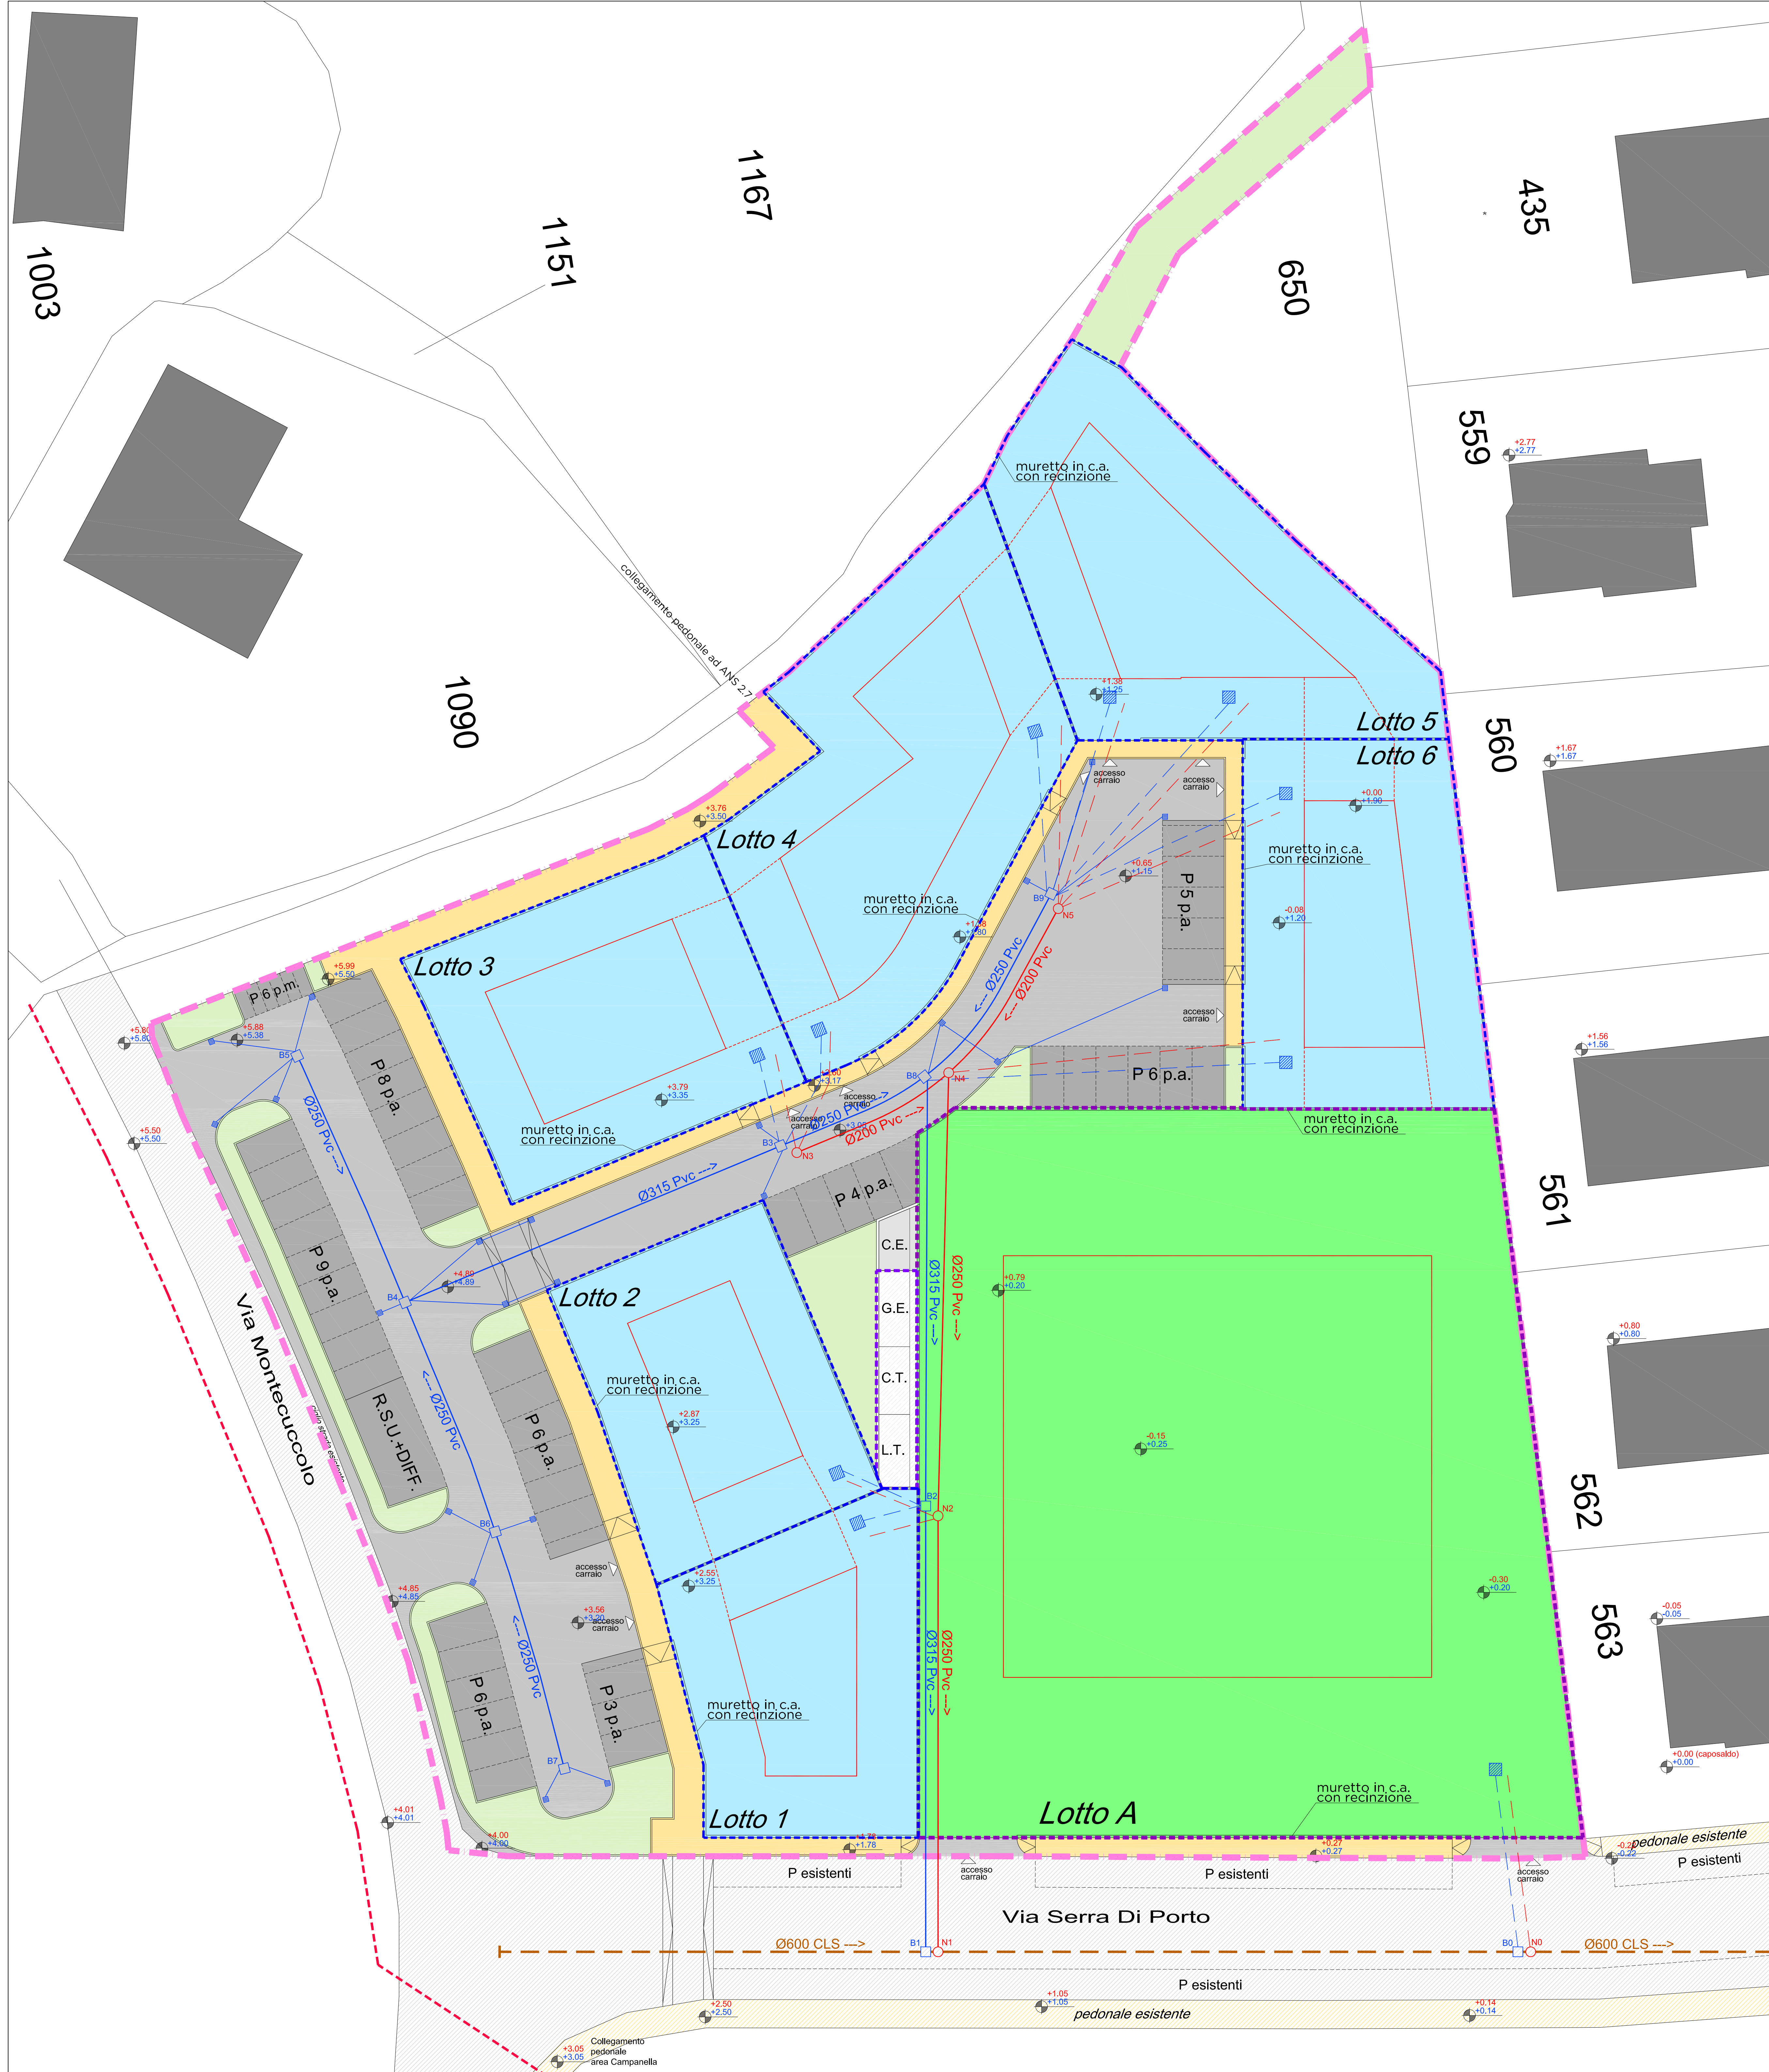

N.B. La posizione degli allacciamenti è da considerarsi indicativa. Eventuali modifiche da apportarsi al numero e alla posizione degli allacciamenti ai singoli lotti, sulla base di specifiche esigenze tecniche legate ai progetti edilizi degli edifici, sarà puntualmente concordata con l'Ente Gestore HERA Modena in fase di presentazione dei suddetti progetti.