




FUNDO SRL
 SHOW & TUFFO: VIA GARIBOLDI 52 41025
 PAVULLO NF 80
 T. 0536.29431 - 0536.29684
 FUNDOSTUDIO@GMAIL.COM

PROGETTA Dott. Arch. GIANMARCO BAZZANI	
DIRETTORE DEI LAVORI Dott. Arch. GIANMARCO BAZZANI	
PROFESSIONE (ART. 33) -	
ST. SINE STRUTTURAZIONE -	
COPERTURE -	
REDAZIONE B.A.G.M.	177344
PROGETTO TECNICO (S.M.) DATA	Febbraio 2022
COSTRUZIONE -	
CANTIERI -	
DESCRIZIONE PLANIMETRIA RETE ACQUA E GAS DI PROGETTO	
08A	

LEGENDA

- Perimetro area di intervento
 - Metanodotto SNAM
 - Perimetro lotto privato residenziale
 - Perimetro lotto Attrezzatura Comunale
 - Aree di pertinenza del lotto Attrezzatura Comunale
 - Sagoma indicativa fabbricati in progetto
 - Viabilità pubblica
 - Parcheggi pubblici
 - Percorsi pubblici ciclo-pedonali
 - Verde pubblico
 - Infrastrutture Tecnologiche pubbliche
- LEGENDA RETE ACQUA IN PROGETTO
- Condotta acquedotto esistente
 - Condotta acquedotto in progetto Ø variabile
 - Valvola a saracinesca in ghisa a cuneo gommatto in progetto
 - Allacciamento al lotto in PeAd PN16 Ø da definire a pozzetto/su recinzione
 - Pozzetto di adduzione e contatore per impianto di irrigazione verde pubblico
 - Pozzetto di fine tratta dim.int. 80x80cm
- LEGENDA RETE GAS IN PROGETTO
- Condotta gas MP esistente
 - Condotta gas BP esistente
 - Condotta gas BP in progetto Ø variabile in acciaio a norma UNI EN 10208/1 rivestita Pe triplo strato a norma UNI EN 9099 con giunture a saldare
 - Armadietto contatore gas con allaccio in acciaio (Ø da concordare)
 - Pozzetto di fine tratta dim.int. 80x80cm

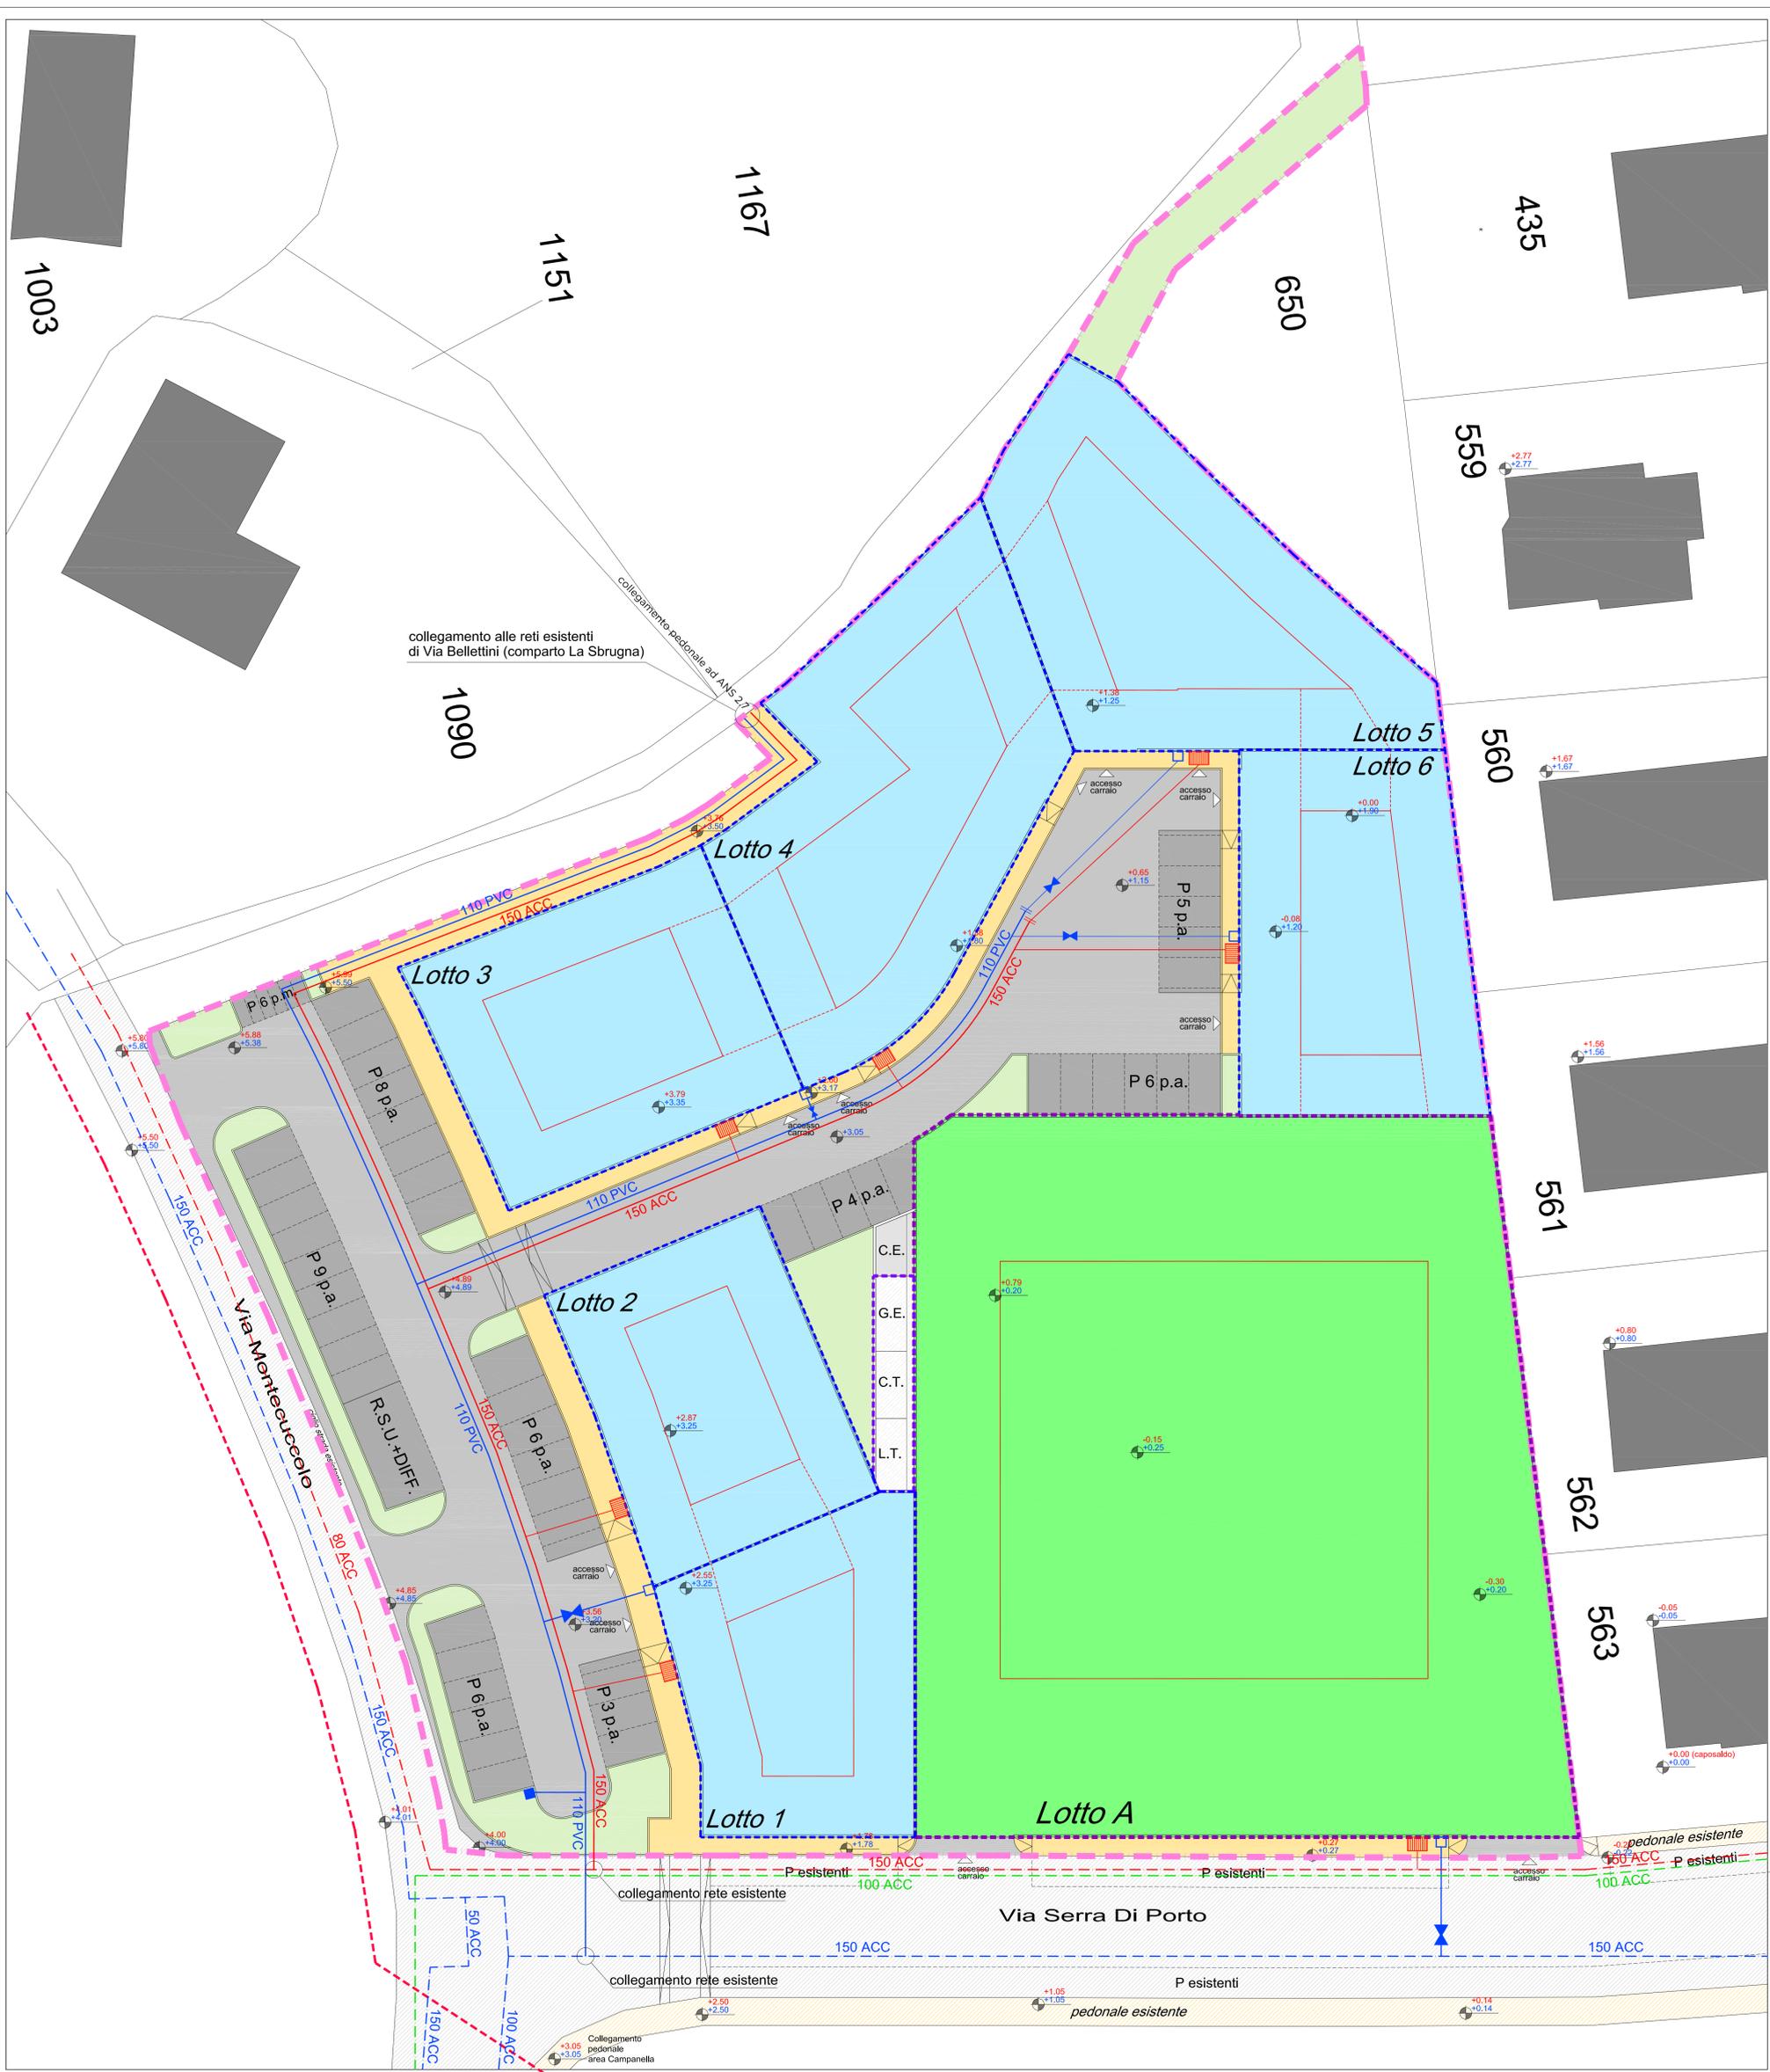

N.B. La posizione degli allacciamenti è da considerarsi indicativa. Eventuali modifiche da apportarsi al numero e alla posizione degli allacciamenti ai singoli lotti, sulla base di specifiche esigenze tecniche legate ai progetti edilizi degli edifici, sarà puntualmente concordata con l'Ente Gestore HERA Modena in fase di presentazione dei suddetti progetti.