



Studio di Progettazione e Consulenza

Via per Serramezzoni n. 3 - 41026 Pavullo nel Frignano
Tel. 0536.51289 - Fax. 0536.51281
E-mail: info@studio-rlb.it - Partita IVA 0173979367

OGGETTO
PROGETTO UNITARIO CONVENZIONATO PER IL
COMPARTO DI DENOMINATO "LA STAFFA"

UBICAZIONE
COMUNE DI PAVULLO (MO) - LOC. LA STAFFA

COMMITTENTI
ROSSI LANZONI PAOLO
BULGARELLI MILVA



TECNICO
DOTT. ING. FLORINI EMER

ELABORATO
PLANIMETRIA SEGNALETICA
ORIZZONTALE E VERTICALE


DATA	SCALA	PIRE	108
08/2021	1:500		
08/2021	1:500		
PROGETTAVI CIVILI INDUSTRIALI AGRICOLE - URBANISTICA - CANTIERI - CALCOLI C.A. - STRADING INGENIERING - SODIETA - CONSULENZA

IL PRESENTE ELABORATO E' TUTELATO DALLE LEGGI SUI DIRITTI D'AUTORE N. 633 DEL 22-04-1962 E 1463 DEL 14-10-1962. OGNI REPRODUZIONE TOTALE O PARZIALE DI ESSO EFFETTUATA SENZA LA PREVENTIVA AUTORIZZAZIONE INIBITA PER TUTTO PROIBITA.

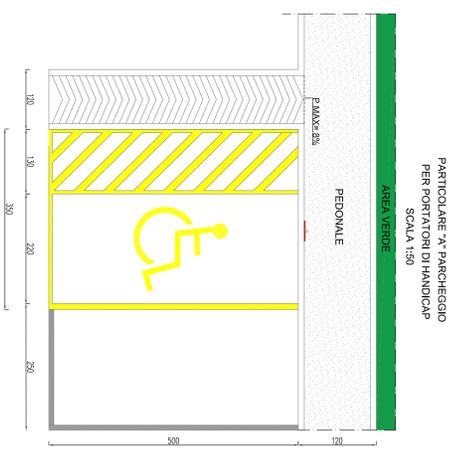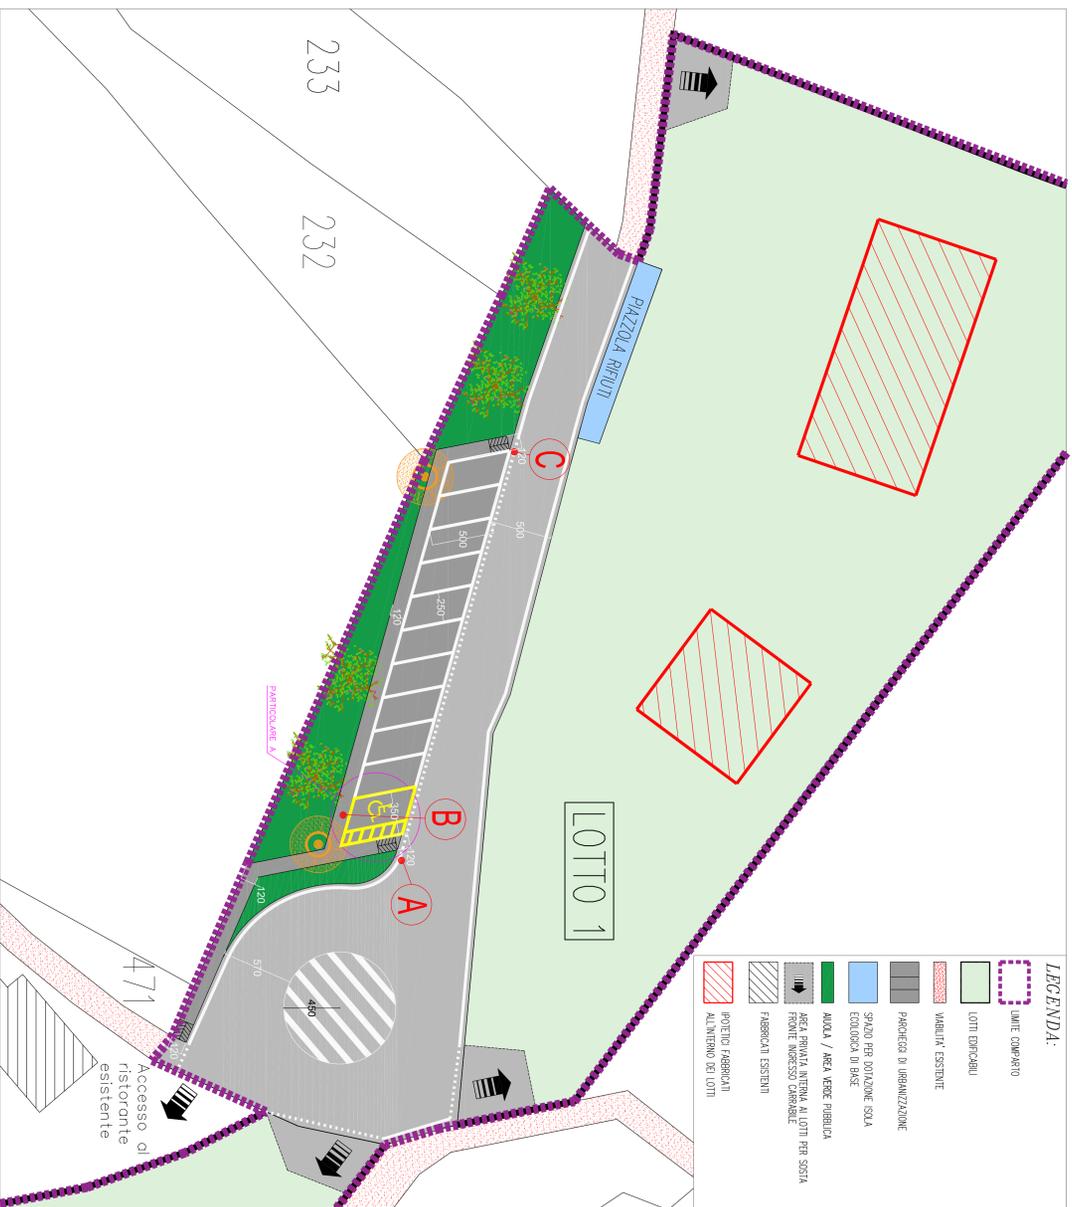

SEZIONE PARTICOLARE "A"
PARCHEGGIO PER PORTATORI DI HANDICAP
SCALA 1:50

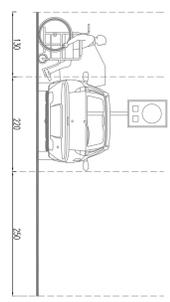

CARTELLINO TIPO "A"



CARTELLINO TIPO "B"



CARTELLINO TIPO "C"



CARTELLINO TIPO "A"