



Studio di Progettazione e Consulenza

Via per Serramazzoni n. 3 - 41026 Pavullo nel Frignano
Tel. 0536.51269 - Fax. 0536.51261
E-mail: info@studio-fb.it - Partita IVA 01783730367

PROGETTO UNITARIO CONVENZIONATO PER IL COMPARTO DI DENOMINATO "LA STAFFA"

COMUNE DI PAVULLO (MO) - LOC. LA STAFFA

ROSSI LANZONI PAOLO
BULGARELLI MILVA

DOTT. ING. FLORINI EMER


PLANIMETRIA GENERALE E DEL VERDE STATO DI PROGETTO

DATA	09/2021	SCALA	1:500	PRAT.	028
CODICE DISEGNO	I/05EGWIN/0828/P/UC_08_2021				
REVISIONI	DATA REVISIONE				
Prima stesura	25/07/2018	DISEGNATORE			Ro.Ai
revisione 1	06/04/2019	Ro.Ai			
revisione 2	10/10/2020	Ar.Ri			
revisione 3	26/07/2021	Ar.Ri			
	03/09/2021	Ar.Ri			

TAV. **6**

PROGETTAZIONI CIVILI INDUSTRIALI AGRICOLE - TOPOGRAFIA - CATASTO - CALCOLI C.A. - RISPARMIO ENERGETICO - SICUREZZA - CONSULENZE

PLANIMETRIA DEL VERDE STATO DI PROGETTO SCALA 1:500

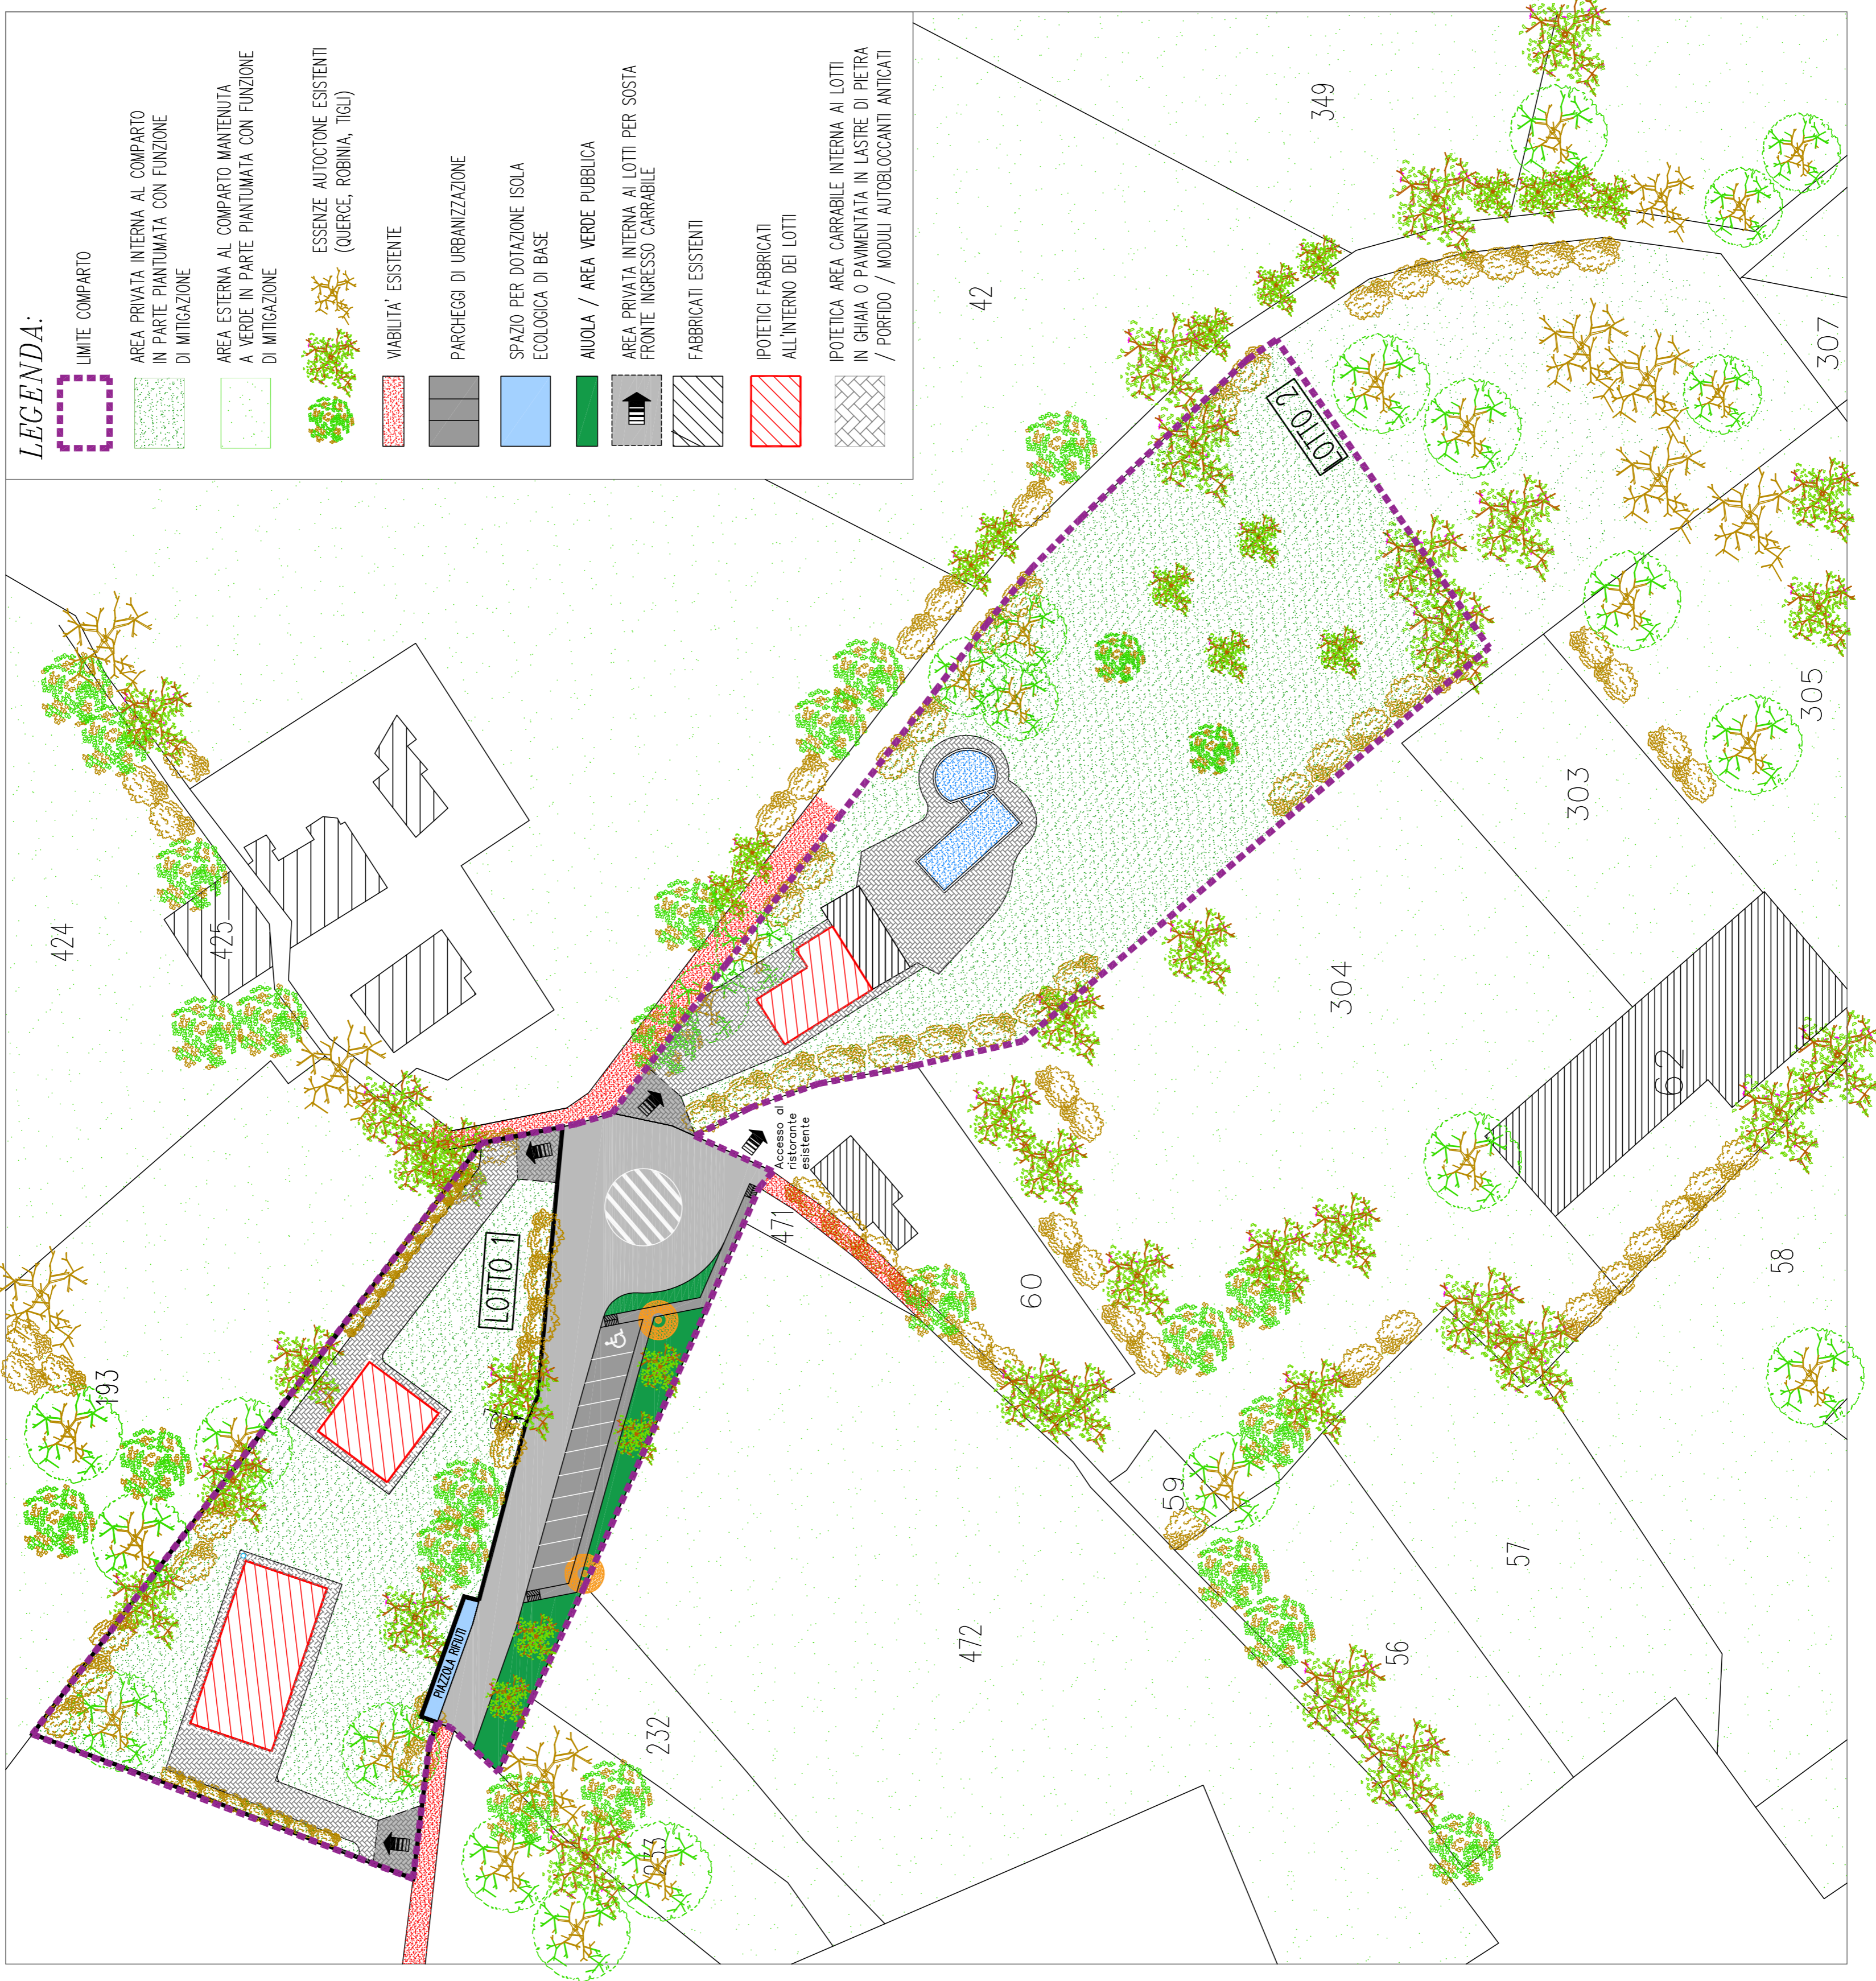

PARTICOLARE A PARCHEGGI/AIUOLA VERDE SCALA 1:500

