

661

N.RO.....ANNO.....  
RISERVATO ALL'UFFICIO

COMUNE DI PAVULLO NEL FRIGNANO  
PROVINCIA DI MODENA

AREA SERVIZI PIANIFICAZIONE E USO DEL TERRITORIO - SERVIZIO URBANISTICA

### VARIANTE NON SOSTANZIALE

LAVORI DI:  
VARIANTE NON SOSTANZIALE AL PIANO PARTICOLAREGGIATO "CA' NOVA"  
PER UNIONE DI LOTTI 5, 6A, 6B SENZA INCREMENTO DI POTENZIALITA'  
EDIFICATORIA




UBICAZIONE: LOCALITA' LA TORBA DI PAVULLO NEL FRIGNANO  
CATASTO: FOGLIO 85 PARTICELLE 101, 325, 327, 330, 355, 357, 358 E AL FOGLIO  
87 PARTICELLE 7, 470, 551, 555, 558, 559, 562, 563, 565, 567, 568, 570, 574, 615,  
616, 615, 618, 620, 621, 622, 623.


RICHIEDENTE:  
COMPARTO LA TORBA S.R.L.

TAVOLA  
N. 5.2      RETE TELEFONICA DI PROGETTO

PROGETTISTA ARCHITETTONICO  
BONDIOLI GEOM. LUCA  
VIA GAIATO N.67 - 41026 PAVULLO NEL FRIGNANO (MO)  
C.F. BNDLCU91S14G393Z - P.IVA 03552250361  
MAIL/PEC: BONDIOLO@GEOPEC.IT - LUCA.BONDIOLO@GEOPEC.IT

TAVOLA N. 5.2	SCALA 1:500	CODICE /	REV. /
OGGETTO TELEFONO DI PROGETTO	DATA 07/01/2021	DISEGNATORE LB	DATA REV. /

-  2F      MANUFATTO 2 FORI 125mm
-       POZZETTO 60x60xh.80
-       POZZETTO 60x120xh.80

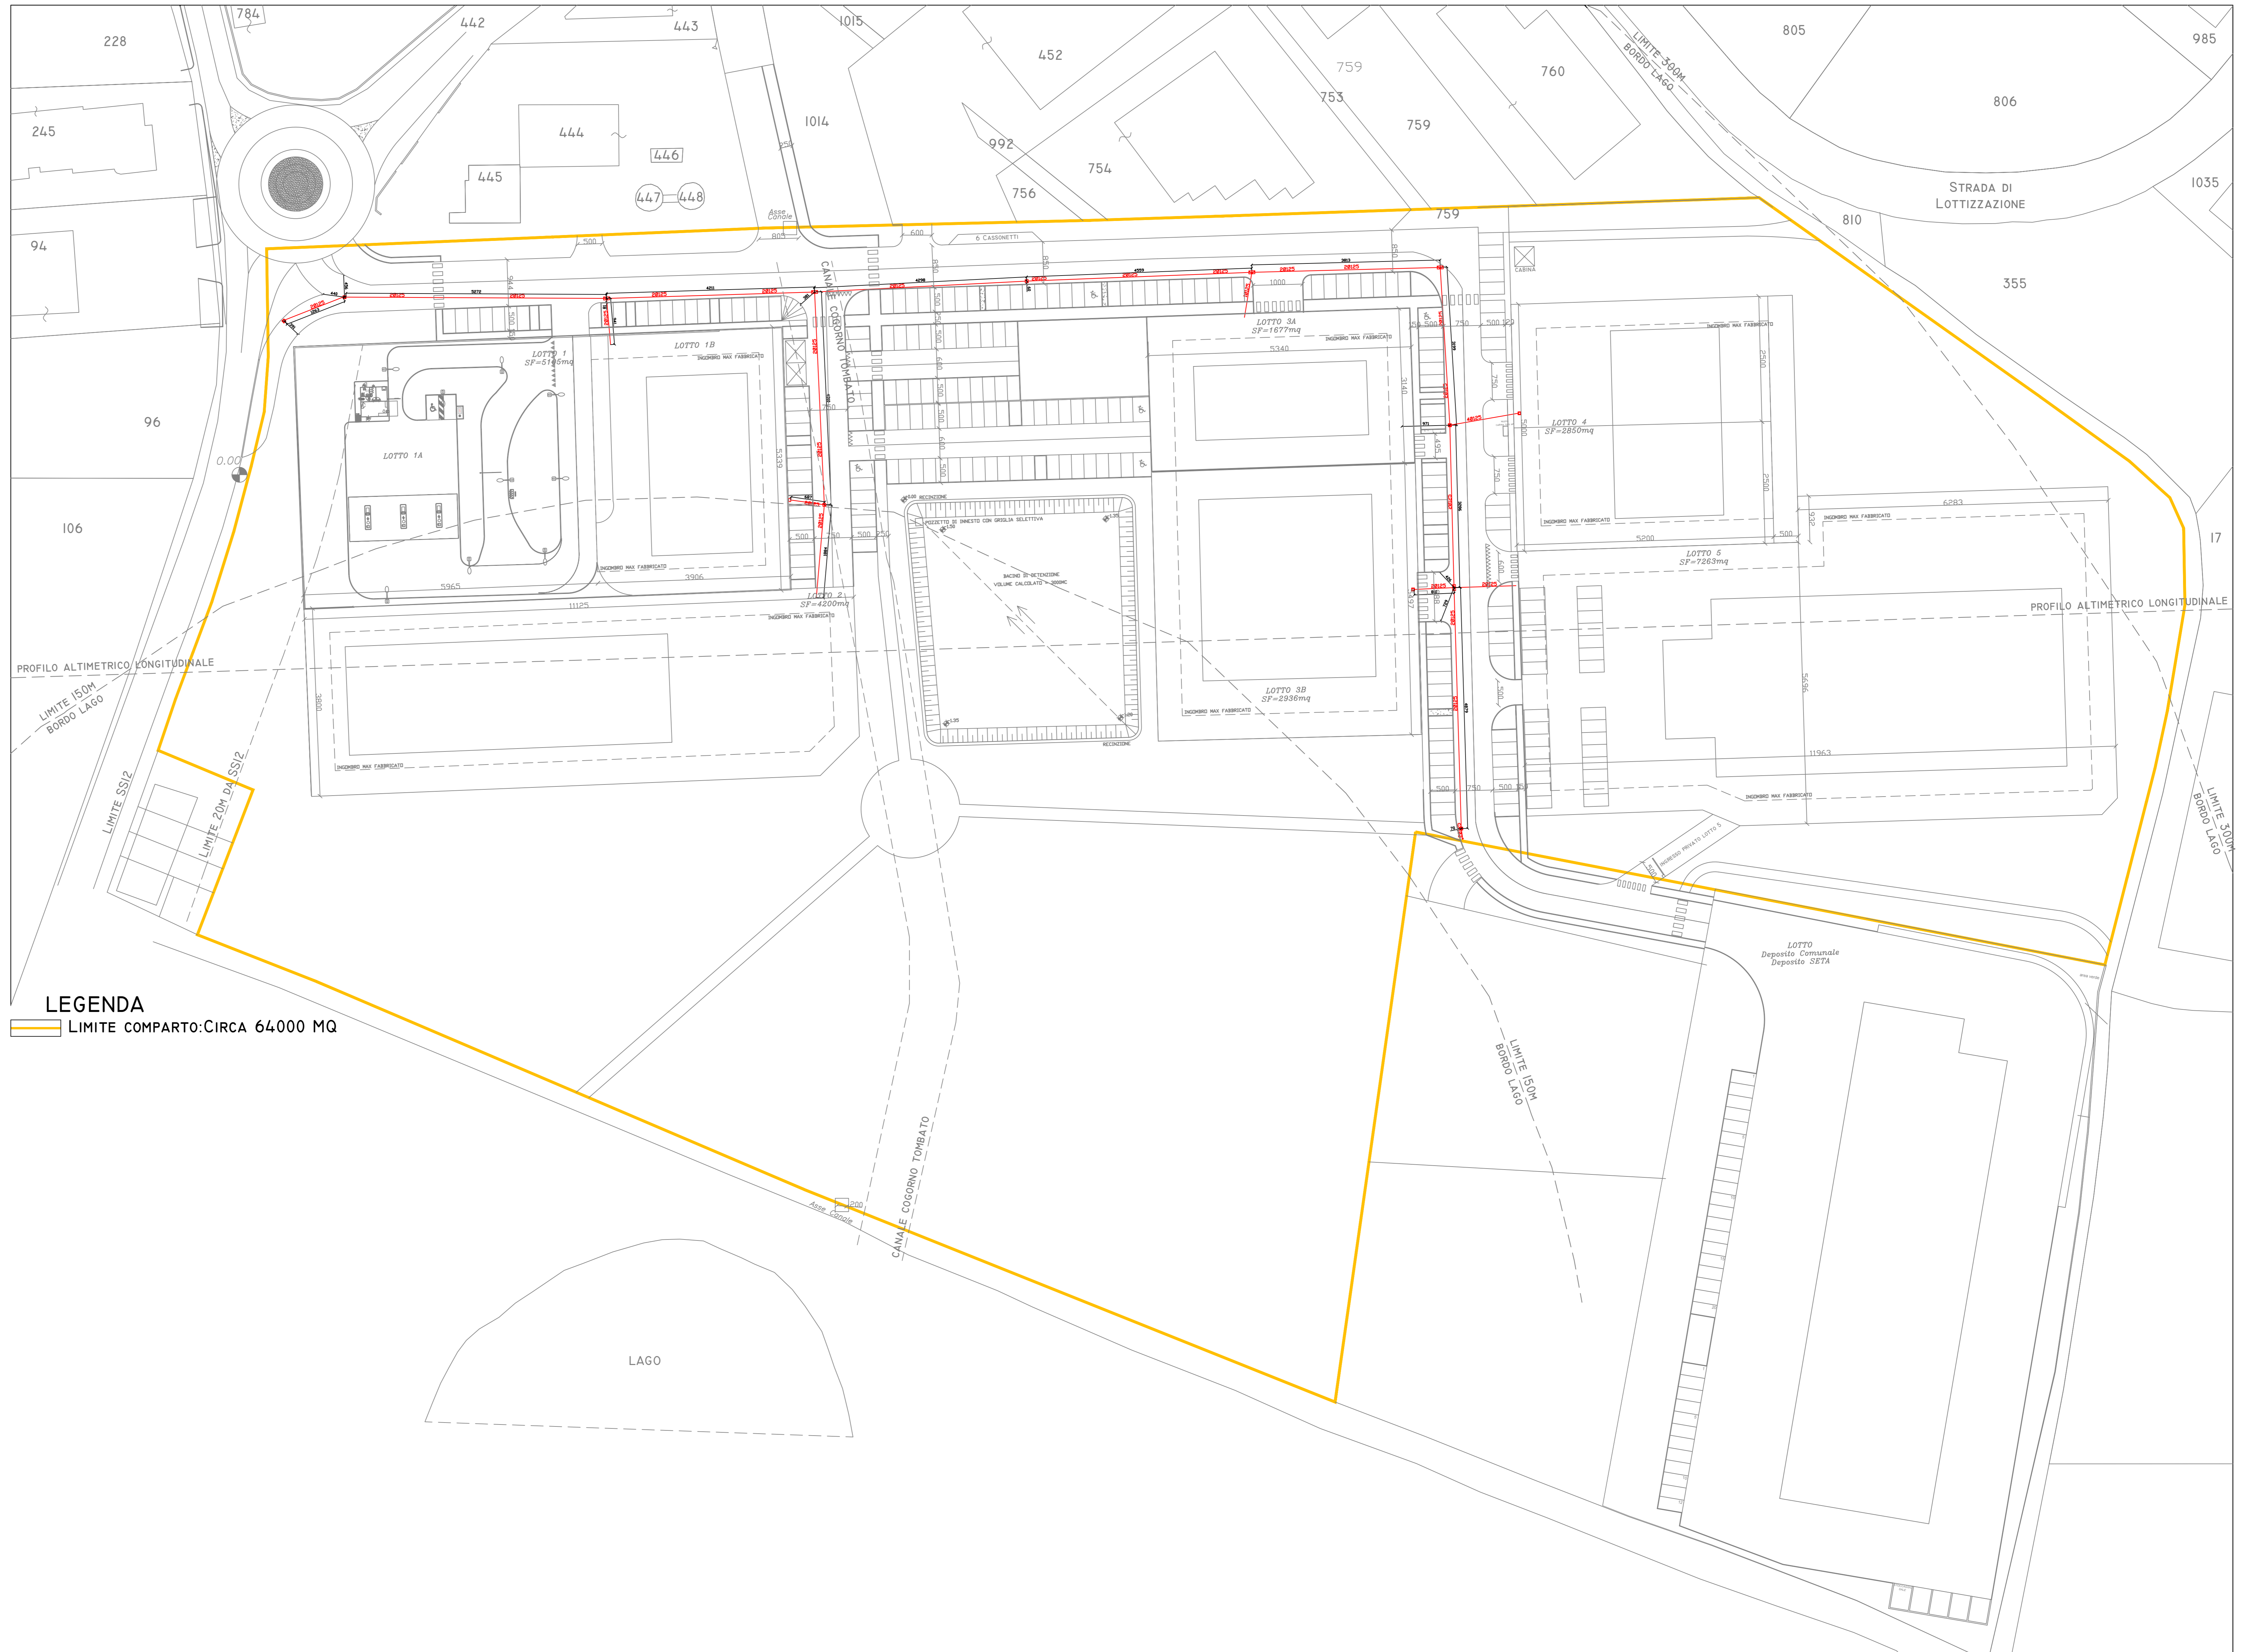

LEGENDA  
 LIMITE COMPARTO: CIRCA 64.000 MQ