

661

N.RO.....ANNO.....
RISERVATO ALL'UFFICIO

COMUNE DI PAVULLO NEL FRIGNANO
PROVINCIA DI MODENA

AREA SERVIZI PIANIFICAZIONE E USO DEL TERRITORIO - SERVIZIO URBANISTICA

VARIANTE NON SOSTANZIALE

LAVORI DI:

VARIANTE NON SOSTANZIALE AL PIANO PARTICOLAREGGIATO "CA' NOVA"
PER UNIONE DI LOTTI 5, 6A, 6B SENZA INCREMENTO DI POTENZIALITA'
EDIFICATORIA

UBICAZIONE: LOCALITA' LA TORBA DI PAVULLO NEL FRIGNANO
CATASTO: FOGLIO 85 PARTICELLE 101, 325, 327, 330, 355, 357, 358 E AL FOGLIO
87 PARTICELLE 7, 479, 551, 555, 558, 559, 562, 563, 565, 567, 568, 570, 574, 615,
616, 615, 618, 620, 621, 622, 623.




RICHIEDENTE: COMPARTO LA TORBA S.R.L.


TAVOLA
N. 5.3

RETE TELEFONICA SINOTTICA

PROGETTISTA ARCHITETTONICO
BONDIOLI GEOM. LUCA
VIA GAIATO N.67 - 41026 PAVULLO NEL FRIGNANO (MO)
C.F. BNDLCU91514G393Z - P.IVA 03552250361
MAIL/PEC: BONDIOLO@GMAIL.COM - LUCA.BONDIOLO@GEOPEC.IT

TAVOLA N.	SCALA	CODICE	REV.
5.3	1:500	7	7
OGGETTO	DATA	DISEGNATORE	DATA REV.
TELEFONO SINOTTICA	07/01/2021	LB	7

-  2F MANUFATTO 2 FORI 125mm
-  POZZETTO 60x60xh.80
-  POZZETTO 60x120xh.80

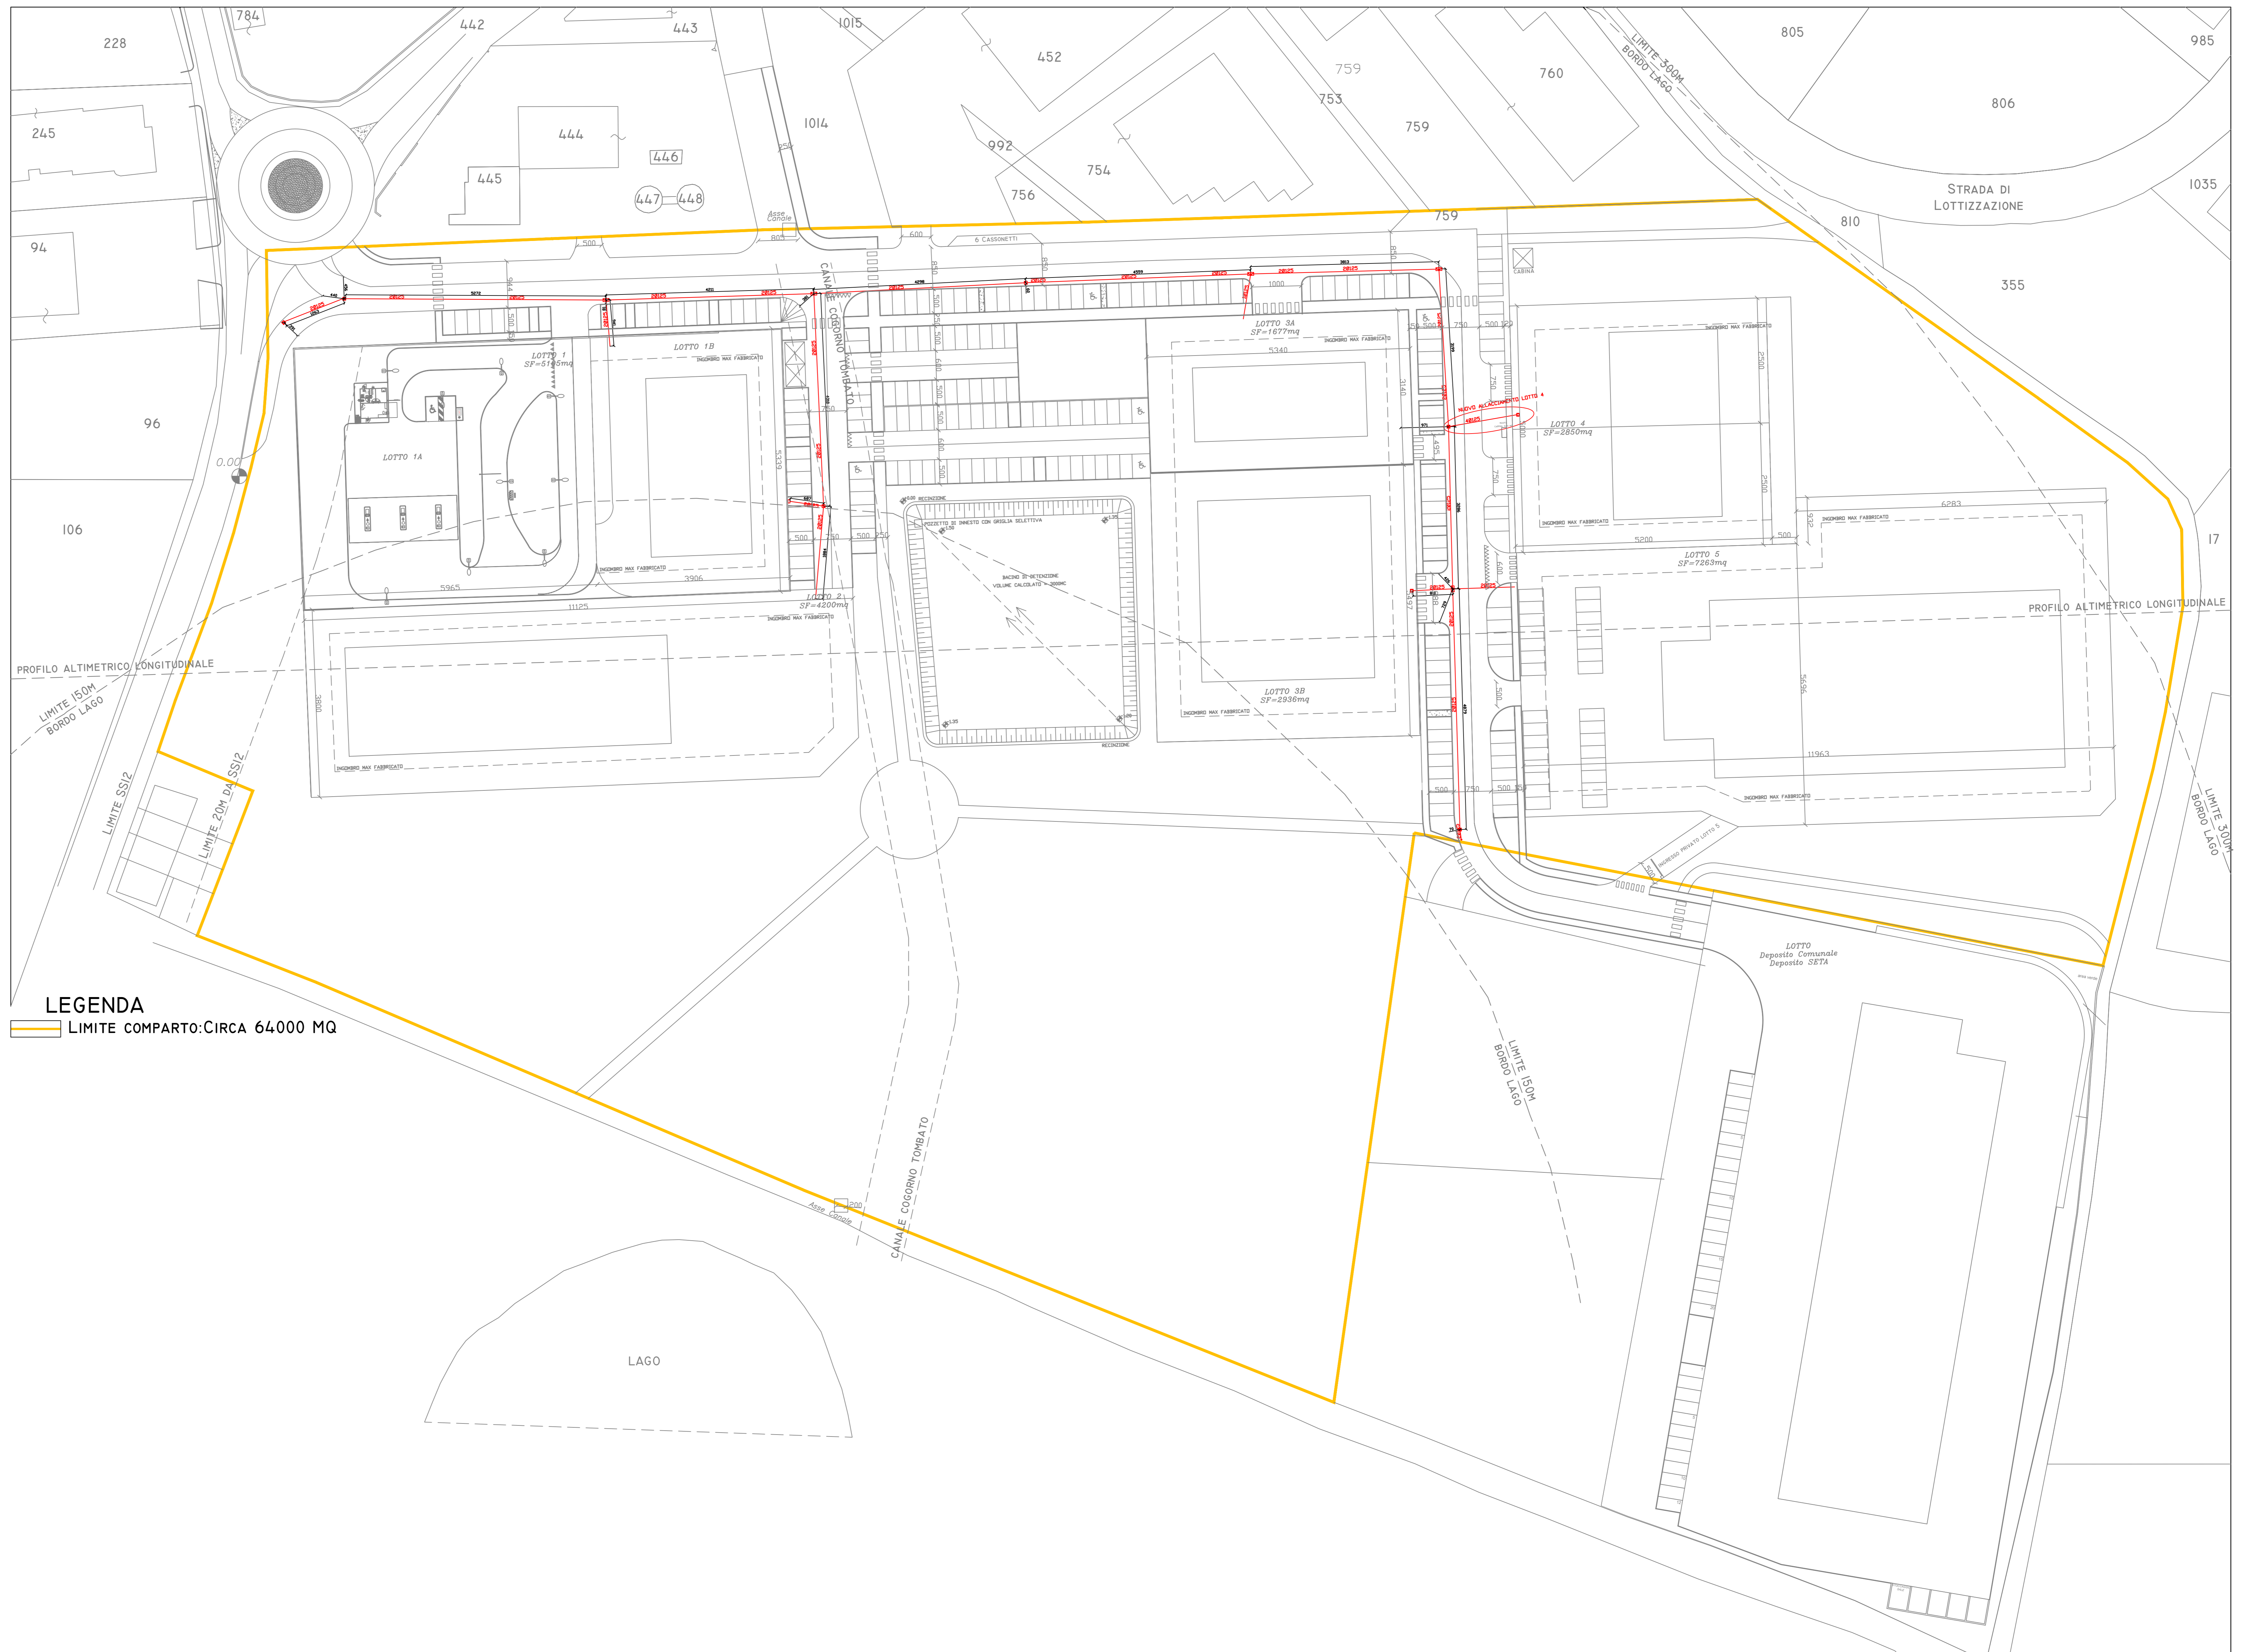

LEGENDA
 LIMITE COMPARTO: CIRCA 64.000 MQ