

COMUNE DI PAVULLO NEL FRIGNANO (MO)

AMPLIAMENTO DI COMPLESSO CASEARIO ESISTENTE
MEDIANTE REALIZZAZIONE DI NUOVO FABBRICATO PREVIA
DEMOLIZIONE DI STRUTTURE IN DISUSO IN LOCALITA' "SPINZOLA"
AI SENSI DELL' ART. 53 L.R. 24/2017 IN VARIANTE AL PSC/RUE
DEL COMUNE DI PAVULLO NEL FRIGNANO

CASEIFICIO SOCIALE "S. PIETRO"
Società Agricola Cooperativa

ai sensi delle leggi vigenti vietata la riproduzione


SPAZIO RISERVATO AL COMUNE



FUNDO SRL
VIA GIARDINI SUD 52 41026 PAVULLO NF MO
T 0536 21643 F 0536 23684
FUNDOSTUDIOKIT
INFO@FUNDOSTUDIOKIT

PROGETTISTA			
Dott. Arch. BAZZANI GIANMARCO			
DIRETTORE DEI LAVORI			
Dott. Arch. BAZZANI GIANMARCO			
PROGETTATA ORE IN C.A.			
-			
D.L. OPERE IN C.A.			
-			
COORDINATORE			
-			
REGOLATORE	N. PRATICA	SCALA	DEMOZIONE
-	2335	1:100	
PRECEDENTE PRATICA (INDI)	DATA	COSTRUZIONE	
-	Settembre 2022		
DESEGNARE	ELABORATO		
FABBRICATI IN DISUSO DA DEMOLIRE: PIANTA E SEZIONE			05a

PIANTA
SCALA 1:100

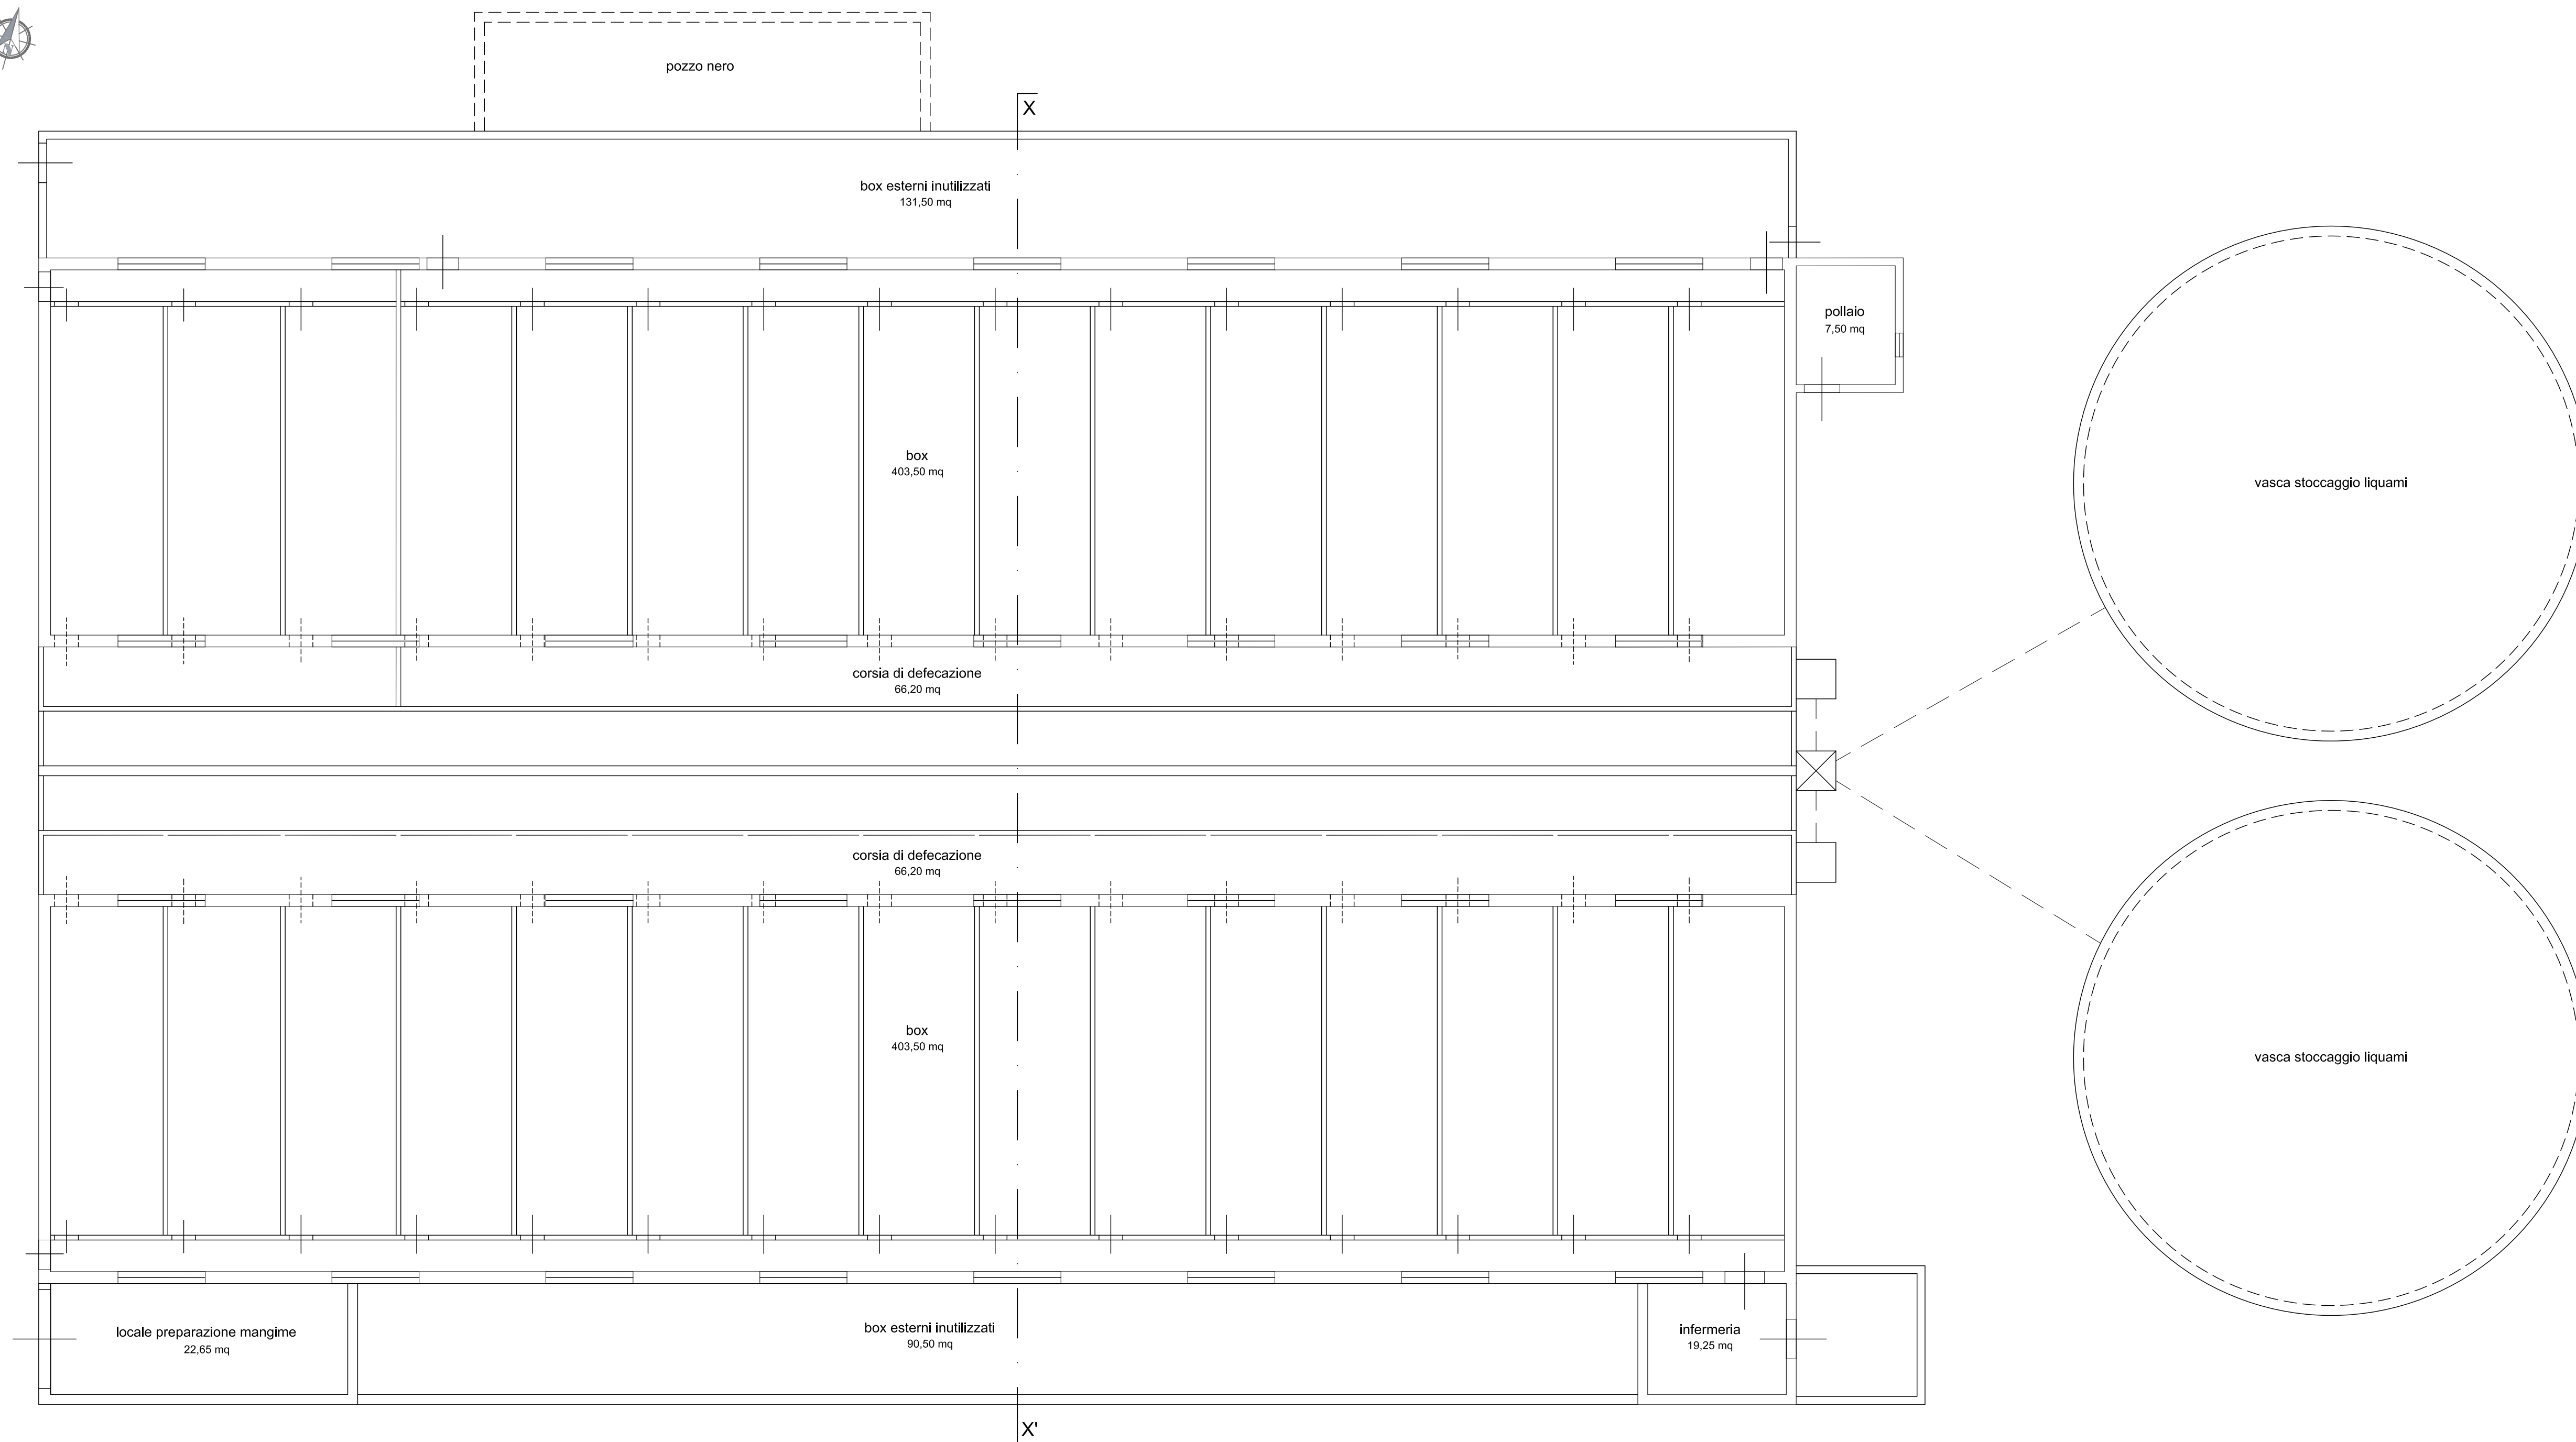

SEZIONE X-X'
SCALA 1:100

