

COMUNE DI PAVULLO NEL FRIGNANO (MO)


AMPLIAMENTO DI COMPLESSO CASEARIO ESISTENTE
 MEDIANTE REALIZZAZIONE DI NUOVO FABBRICATO PREVIA
 DEMOLIZIONE DI STRUTTURE IN DISUSO IN LOCALITA' "SPINZOLA"
 AI SENSI DELL' ART. 53 L.R. 24/2017 IN VARIANTE AL PSC/RUE
 DEL COMUNE DI PAVULLO NEL FRIGNANO


CASEIFICIO SOCIALE "S. PIETRO"
 Società Agricola Cooperativa

ai sensi delle leggi vigenti vietata la riproduzione

SPAZIO RISERVATO AL COMUNE

PLANIMETRIA SCHEMA FOGNATURE
 SCALA 1:500

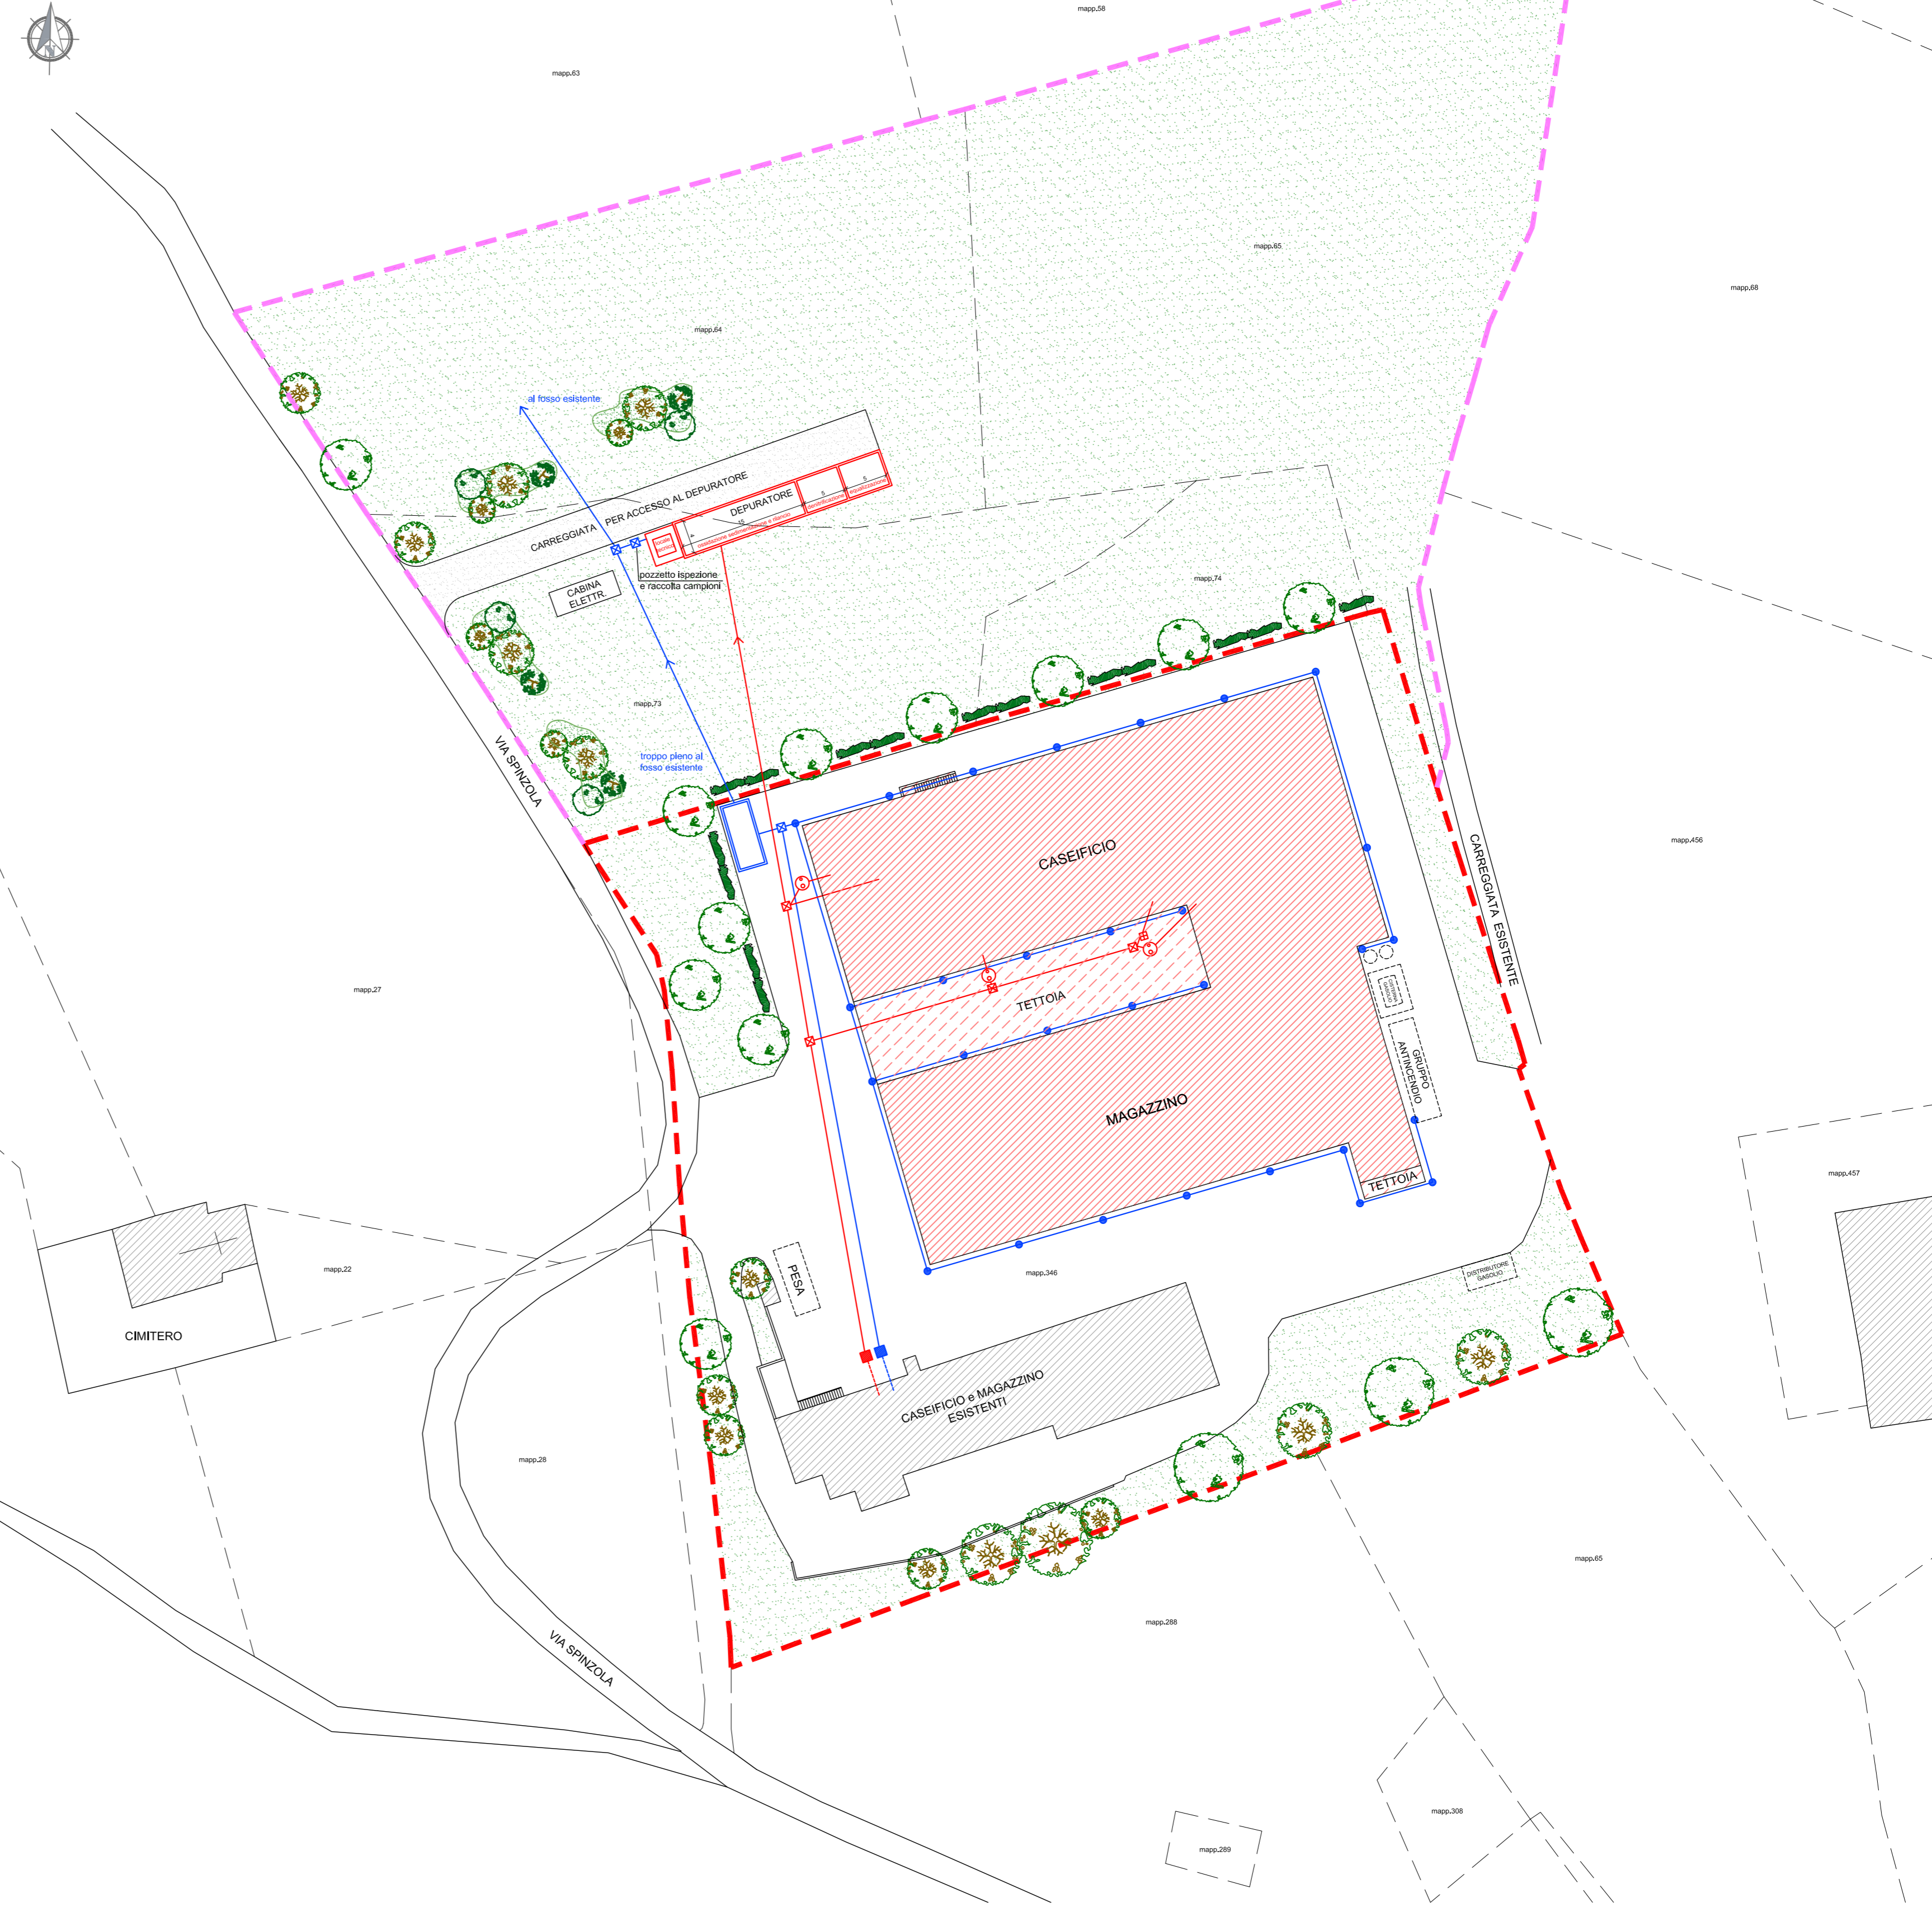



FUNDO SRL
 VIA GIARDINI SUD 52 41026 PAVULLO NF MO
 T 0536 21643 F 0536 23684
 FUNDOSTUDIO.IT
 INFO@FUNDOSTUDIO.IT

PROGETTISTA Dott. Arch. BAZZANI GIANMARCO			
DIRETTORE DEI LAVORI Dott. Arch. BAZZANI GIANMARCO			
PROGETTISTA OPERE IN C.A. -			
D.L. OPERE IN C.A. -			
COORDINATORE -			
DESEGNATORE -	NR. PRATICA 2335	SCALA 1:500	DEMOLIZIONE
PRECEDENTE PRATICA EDILIZIA -	DATA Settembre 2022		COSTRUZIONE
DESCRIZIONE PLANIMETRIA SCHEMA FOGNATURE			ELABORATO 08a

- LEGENDA**
- FABBRICATI ESISTENTI
 - TERRENI DI PROPRIETA'
 - TERRENI NELLA DISPONIBILITA' DEL RICHIEDENTE
 - FABBRICATO IN PROGETTO
 - VERDE PRIVATO IN PROGETTO
 - AREE PAVIMENTATE - VIABILITA' IN PROGETTO

- LEGENDA SCHEMA FOGNATURE**
- POZZETTO ESISTENTE RACCOLTA ACQUE NERE CASEIFICIO ESISTENTE
 - POZZETTO ESISTENTE RACCOLTA ACQUE BIANCHE CASEIFICIO ESISTENTE
 - FOGNATURA ACQUE NERE IN PROGETTO IN PVC SN 8 DN VARIABILE
 - FOGNATURA ACQUE BIANCHE IN PROGETTO IN PVC SN 8 DN VARIABILE
 - POZZETTO DI ISPEZIONE ACQUE NERE IN PROGETTO (dim. cm. 80x80) IN CAV PREFABBRICATO CON BOTOLE IN GHISA D400
 - POZZETTO DI ISPEZIONE ACQUE BIANCHE IN PROGETTO (dim. cm. 80x80) IN CAV PREFABBRICATO CON BOTOLE IN GHISA D400
 - FOSSA IMHOFF IN PROGETTO
 - POZZETTO DEGRASSATORE IN PROGETTO
 - PLUVIALI IN PROGETTO
 - DEPURATORE IN PROGETTO
 - VASCA RACCOLTA ACQUE METEORICHE IN PROGETTO