

RK 15 - TUBO RIGIDO MEDIO

Codice 2m	3m	4m	5m	6m	7m	8m	9m	10m	12m	15m	18m	20m	25m	30m	35m	40m	45m	50m	55m	60m	65m	70m	75m	80m	85m	90m	95m	100m		
DX 25 216	DX 25 316	DX 25 416	DX 25 516	DX 25 616	DX 25 716	DX 25 816	DX 25 916	DX 25 1016	DX 25 1116	DX 25 1216	DX 25 1316	DX 25 1416	DX 25 1516	DX 25 1616	DX 25 1716	DX 25 1816	DX 25 1916	DX 25 2016	DX 25 2116	DX 25 2216	DX 25 2316	DX 25 2416	DX 25 2516	DX 25 2616	DX 25 2716	DX 25 2816	DX 25 2916	DX 25 3016	DX 25 3116	DX 25 3216

MANICOTTO IP40

Codice	Per tubi Ø (mm)	D (mm)	De (mm)	d (mm)	l (mm)	l1 (mm)	l2 (mm)
DX 40 016	16	16.2	20	14.5	16	80	80
DX 40 020	20	20.2	24	17.8	19.7	80	80
DX 40 025	25	25.3	29	23.1	24.9	80	80
DX 40 032	32	32.5	37	28.5	31.7	100	100
DX 40 040	40	40.3	45	37.4	39.7	117.5	117.5
DX 40 050	50	50.3	55	46.7	49.7	122	122
DX 40 063	63	63.3	68	60	62.7	130	130

CURVA A RAGGIO STRETTO IP40





Codice	Per tubi Ø (mm)	D (mm)	De (mm)	d (mm)	l (mm)	l1 (mm)	l2 (mm)	l3 (mm)
DX 40 116	16	16.1	19	13	16	0.3	53	17
DX 40 120	20	20.1	23	17	20	0.3	65	20
DX 40 125	25	25.1	28	22	25	0.4	80	28
DX 40 132	32	32.1	35	29	32	0.4	95	32
DX 40 140	40	40.1	44	36	40	0.4	100	40
DX 40 150	50	50.1	54	46	50	0.5	140	50
DX 40 163	63	63.1	68	55	63	0.6	157	63

RACCORDO TUBO-GUAINA MORBIX

Codice	Per tubi Ø (mm)	D (mm)	De (mm)	d1 (mm)	d2 (mm)	d3 (mm)	L (mm)	DH (mm)
DX 43 316	16	16.3	25	10.5	16	12.2	54.8	25
DX 43 320	20	20.3	28.8	14.5	20	16.2	58	28
DX 43 325	25	25.4	35.4	18.5	25	20.2	64	34
DX 43 332	32	32.5	38.9	23.5	32	25	69.8	42
DX 43 340	40	40.7	48.7	30	40	32.7	74.8	50
DX 43 350	50	50.8	59.2	38	50	40.2	81.8	60

ACCESSORIO UNIVERSALE TUBO-TUBO MORBIX

Codice	Per tubi Ø (mm)	D (mm)	De (mm)	Lu (mm)	L (mm)
DX 43 316	16	16.3	25	110	178
DX 43 320	20	20.3	28.8	132	200
DX 43 325	25	25.4	35.4	154	228
DX 43 332	32	32.5	38.9	180	278
DX 43 340	40	40.7	48.7	212	328
DX 43 350	50	50.8	59.2	252	398

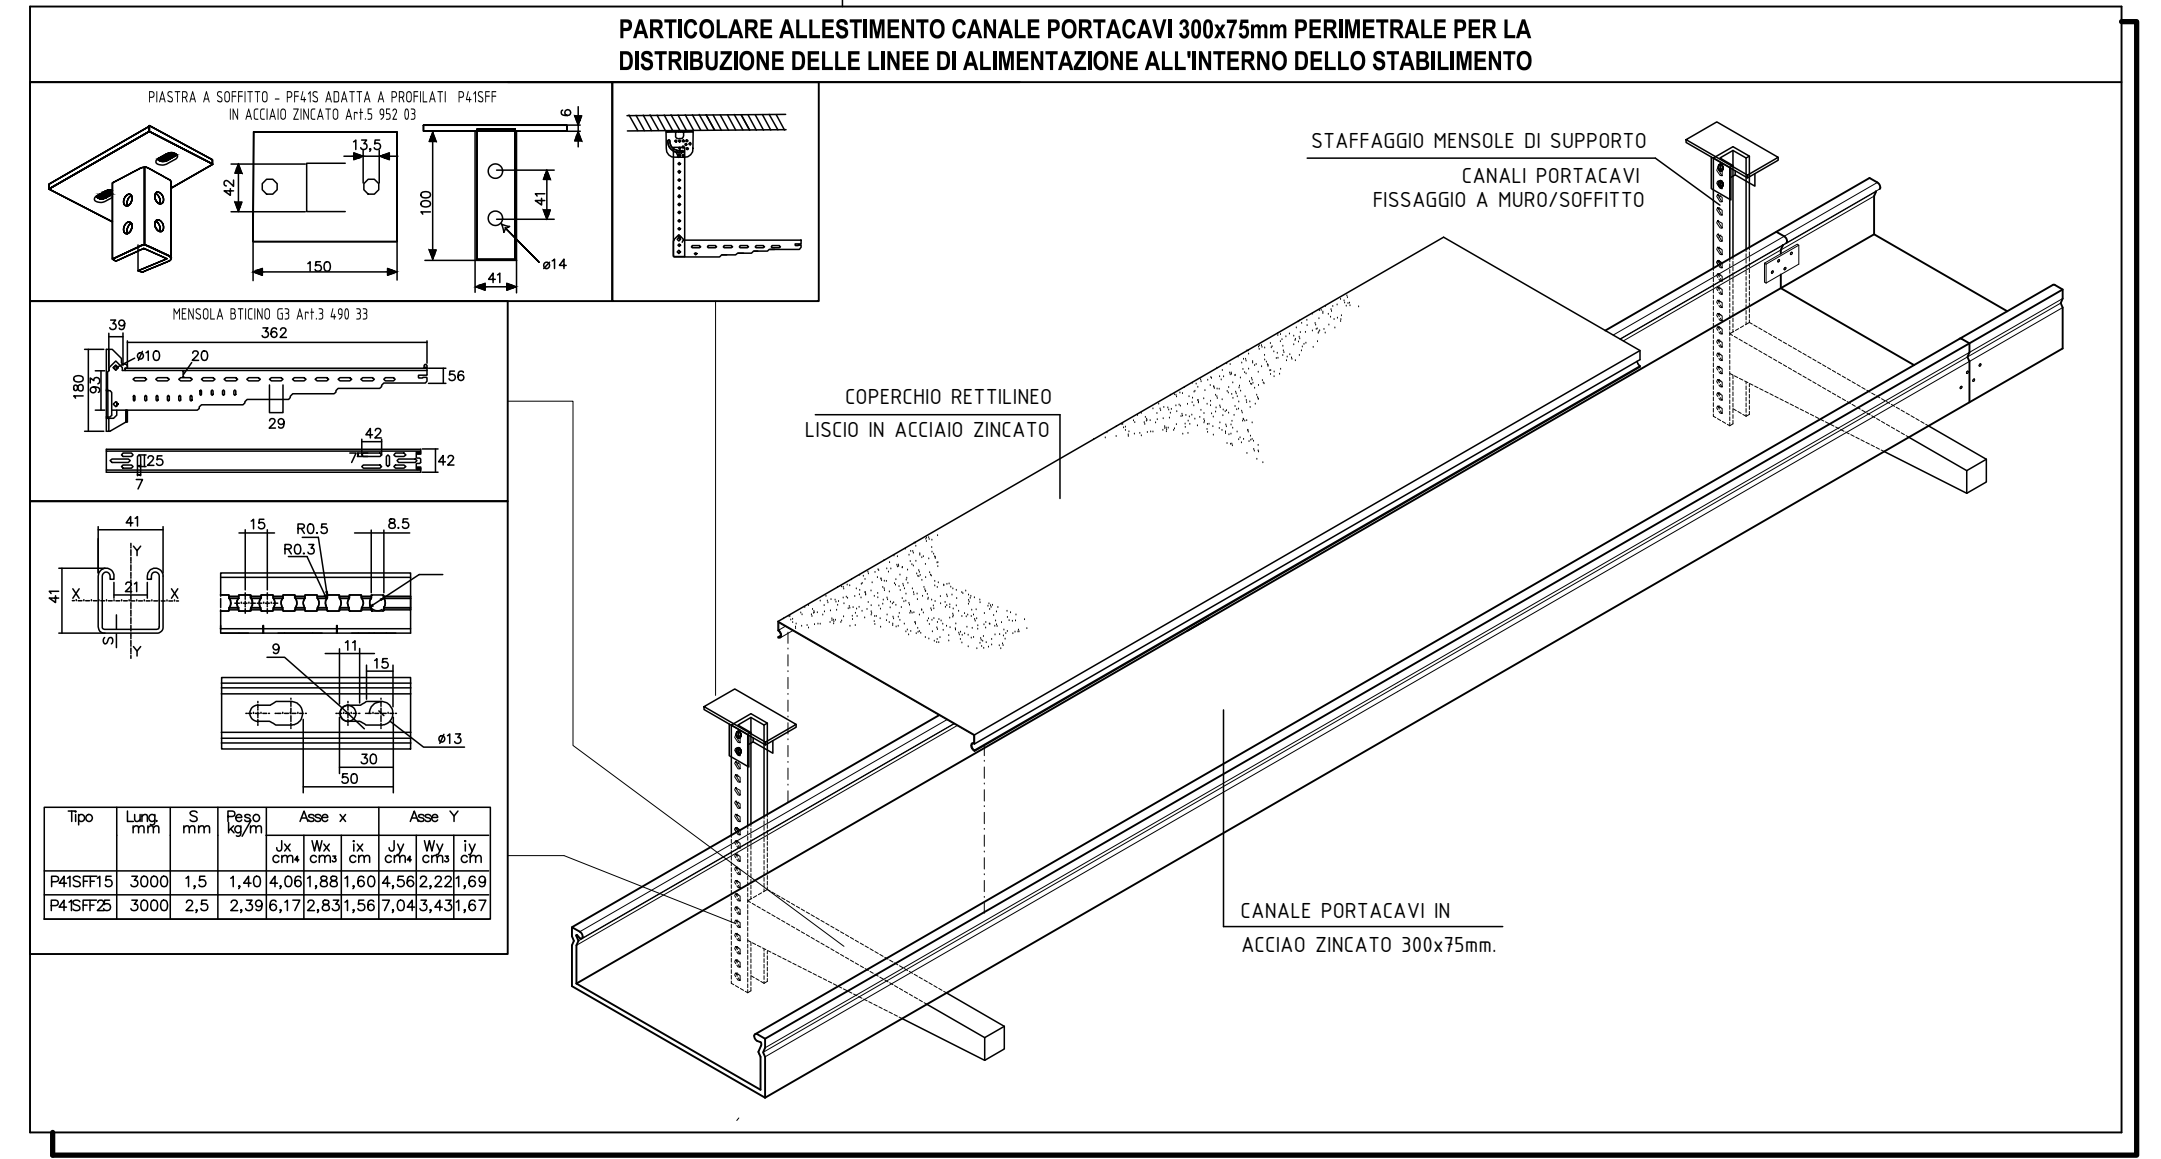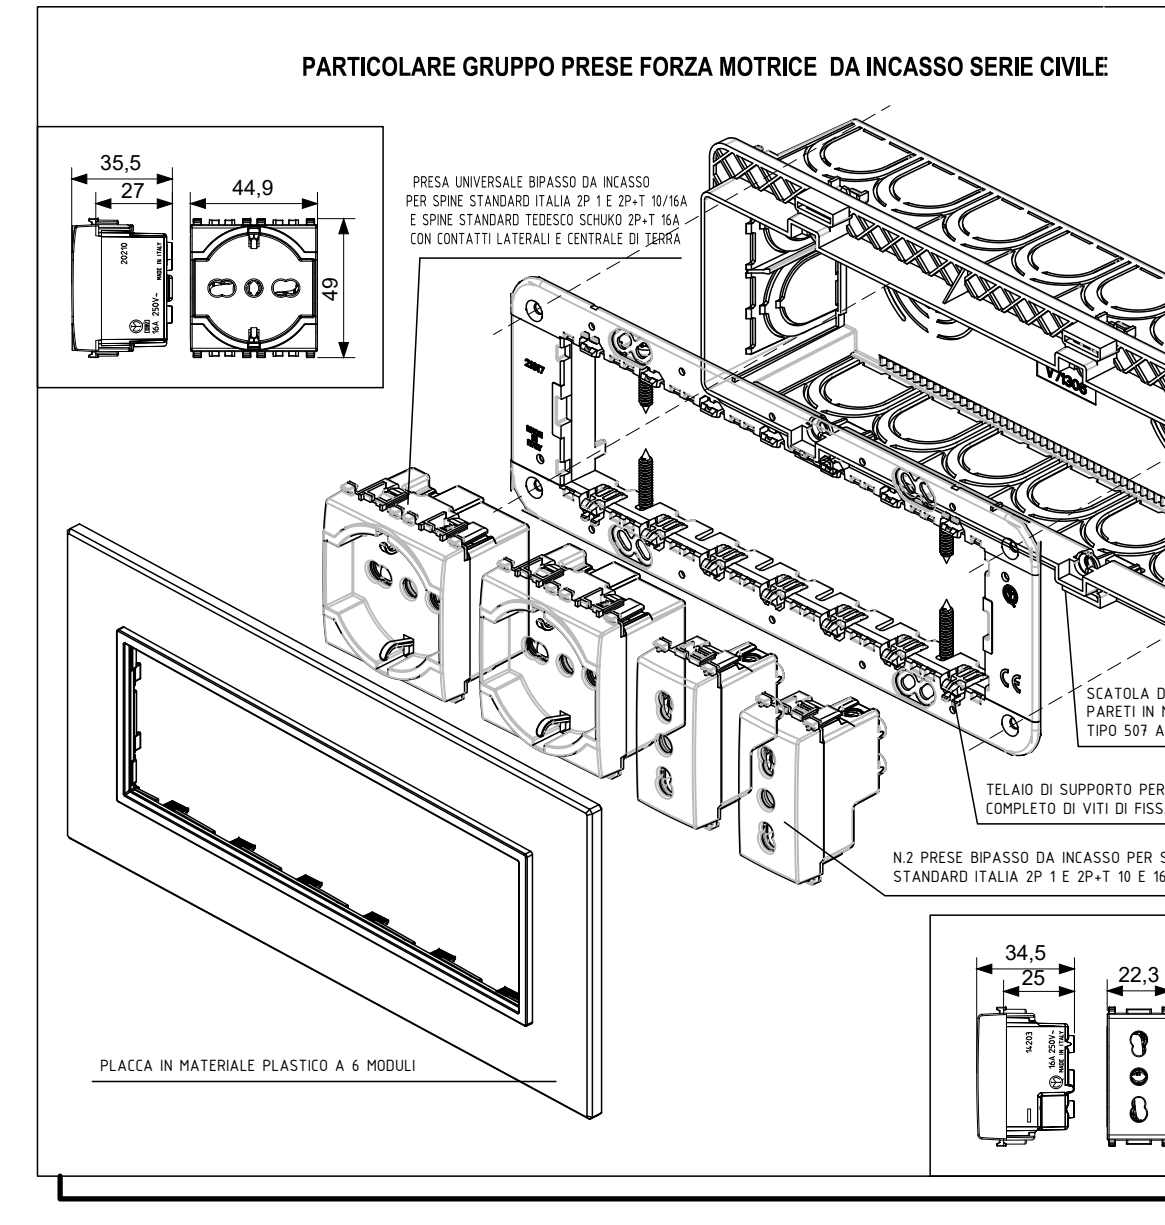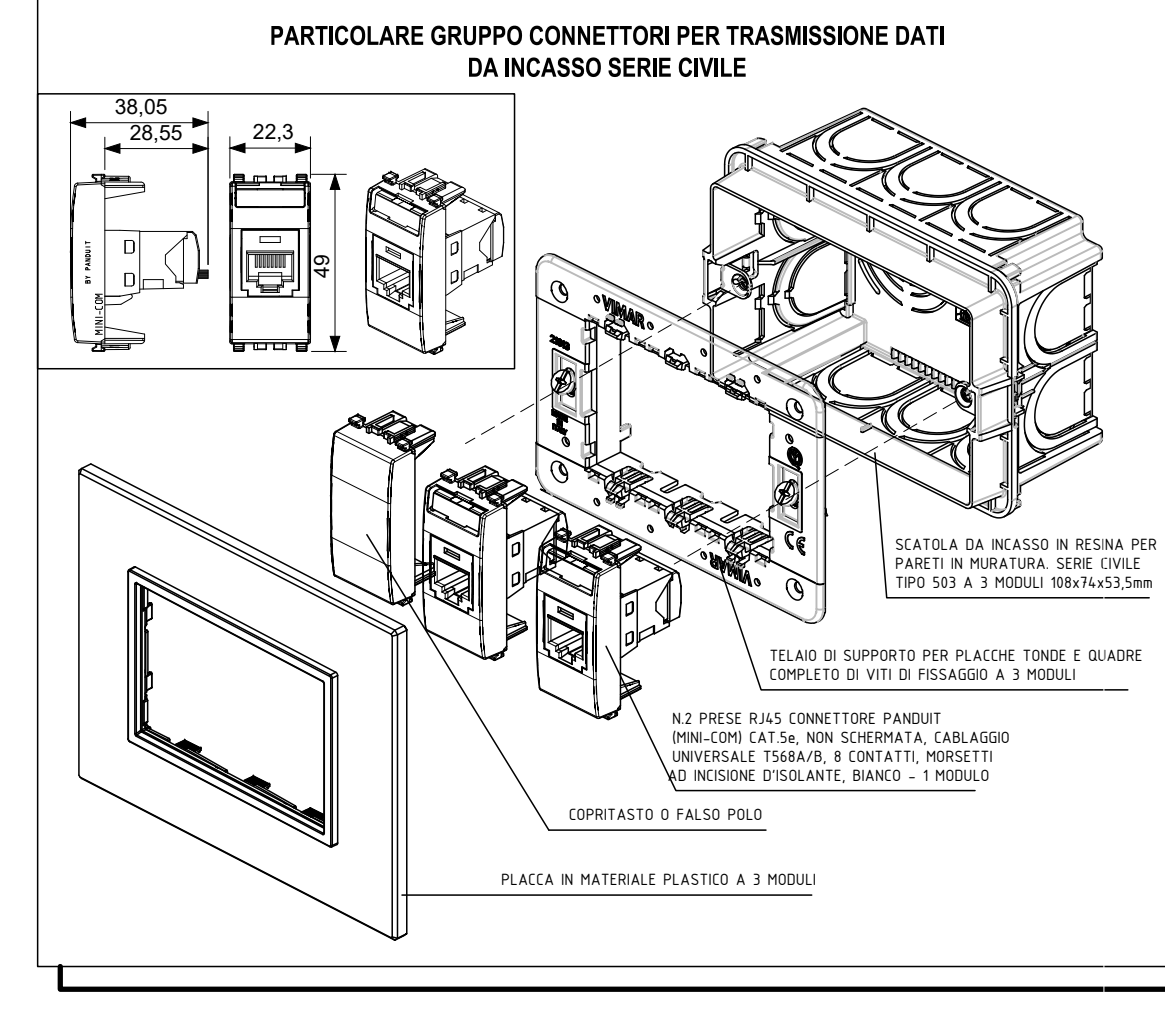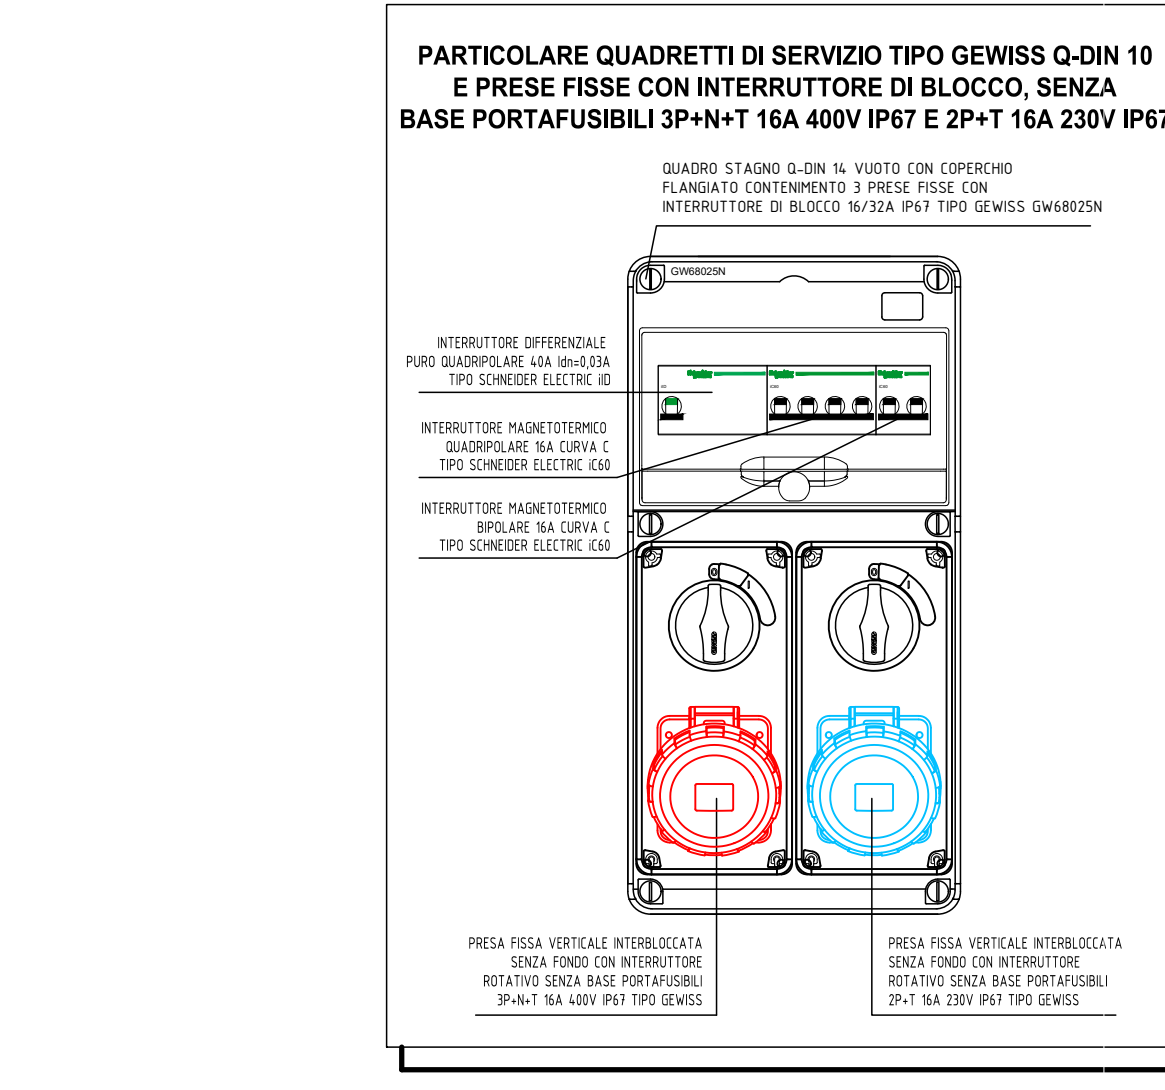

B.G. PROGETTI studio tecnico di Baldazzini p.i. Giuliano
Via S. Alende n.82 41122 Modena (MO)
Tel. 059 374 106 Fax. 059 596 0548
cell 348 / 9013435 e-mail baldazzini@giuliano.com

PAVULLO NEL FRIGNANO (MO)

COMMITTENTE: SPETT.LE

CASEIFICIO SOCIALE S.PIETRO SOC. AGR. COOP

VIA SPINZOLA, 34 LOC. BENEDELLO 41051, PAVULLO NEL FRIGNANO (MO)

PROGETTISTA: Baldazzini Per. Ind. Giuliano COLLABORATORE:

PROGETTO: PROGETTO NUOVO CAPANNONE A SERVIZIO DI ATTIVITA' DI LAVORAZIONE PRODOTTI LATTEARI SOGGETTA AD AMPLIAMENTO STRUTTURALE E UBICATA IN VIA SPINZOLA, 34 LOCALITA' BENEDELLO NEL COMUNE DI PAVULLO NEL FRIGNANO (MO)

ELABORATO: DISTRIBUZIONE IMPIANTI ELETTRICI DI FORZA MOTRICE, E ALLACCIAMENTI STABILIMENTO

EMMISSIONE/AGGIORNAMENTI: DATA NOTE

EMMISSIONE: Z.A. 22/08/2022

DIRECTORY / FILE: \comm\2022 COMMESSA Nr. 89-2022 DIS.Nr. 89-2022-IMPIANTI_R0 SCALA 1:100