


SPAZIO RISERVATO AL COMUNE
 ai sensi delle leggi vigenti vietata la riproduzione

PLANIMETRIA GENERALE e RILIEVO PLANOALTIMETRICO STATO DI FATTO
 SCALA 1:500

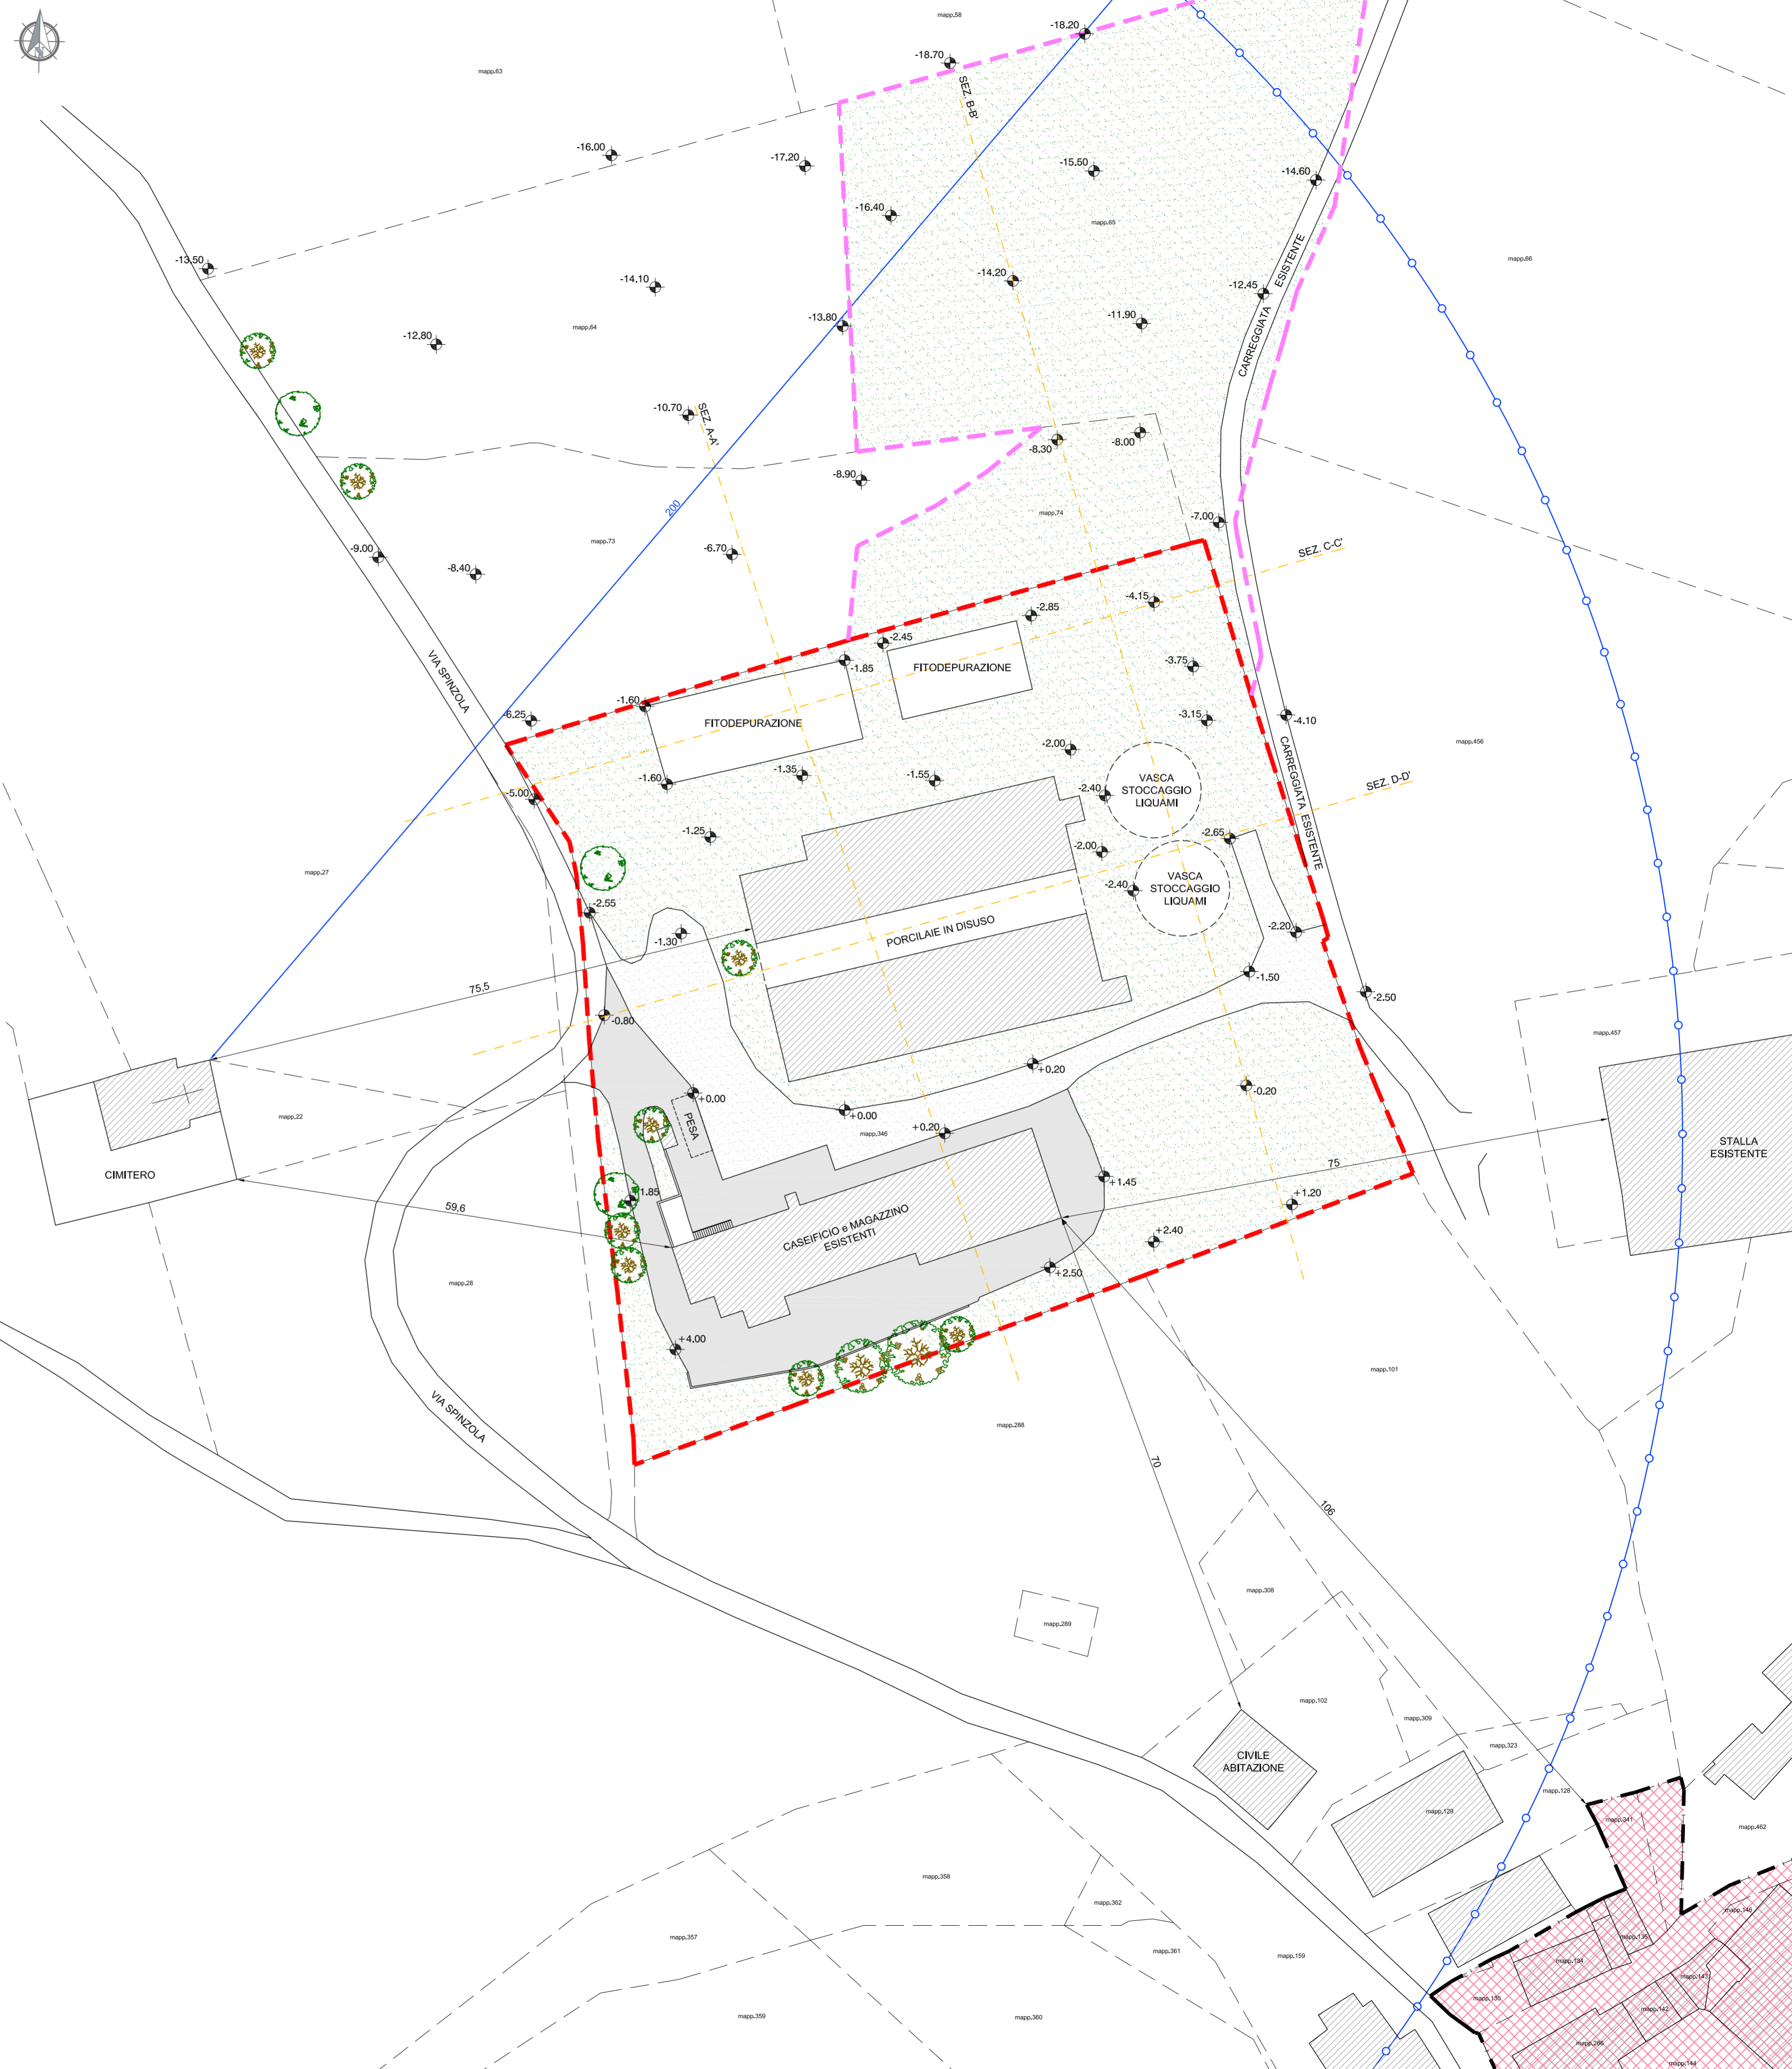

PROGETTISTA Dott. Arch. BAZZANI GIANMARCO			
DIRETTORE DEI LAVORI Dott. Arch. BAZZANI GIANMARCO			
PROGETTISTA OPERE IN C.A. -			
D.L. OPERE IN C.A. -			
COORDINATORE -			
DELEGATORE			
SR. PRATICA	SCALA	DEMOLIZIONE	
Bl.Fe.	2335	1:500	
PRECEDENTE PRATICA CIL/EM		DATA	CONSTRUZIONE
-		Dicembre 2022	
DESCRIZIONE			ELABORATO
PLANIMETRIA GENERALE e RILIEVO PLANOALTIMETRICO STATO DI FATTO			02a

FUNDO SRL
 VIA GIARDINI SUD 52 41026 PAVULLO NF MO
 T 0536 21643 F 0536 23684
 FUNDOSTUDIO.IT
 INFO@FUNDOSTUDIO.IT

- LEGENDA**
- FABBRICATI ESISTENTI
 - RISPETTO CIMITERIALE
 - TERRENI DI PROPRIETA'
 - TERRENI NELLA DISPONIBILITA' DEL RICHIEDENTE
 - VERDE PRIVATO ESISTENTE
 - VIABILITA' INTERNA ESISTENTE INGHAIAATA
 - PAVIMENTAZIONE IN ASFALTO ESISTENTE
 - ACS - CENTRO STORICO