

**FUNDO**

PROGETTO: **Dott. Arch. BAZZANI GIANMARCO**

PROGETTO PER: **Dott. Arch. BAZZANI GIANMARCO**

PROGETTO PER: **PROGETTO PER IL C.A. S.P.**

PROGETTO PER: **FABBRICATO IN PROGETTO: PIANTA - LAYOUT**


**06a**

DESCRIZIONE	SAL. PROSP.	DATA	STATO
PROGETTO PER IL C.A. S.P.	2335	1/100	DEMOLIZIONE
PROGETTO PER IL C.A. S.P.	2335	1/100	COSTRUZIONE
PROGETTO PER IL C.A. S.P.	2335	1/100	TERMINATO


VIA GARIBOLDI 50 - 41030 PAVULLO NF MO  
052 2643 F 052 23664

FUNDO SLURDIT  
INFO@FUNDO.SLURDIT




PIANTA VANO TECNICO INTERRATO  
SCALA 1:100

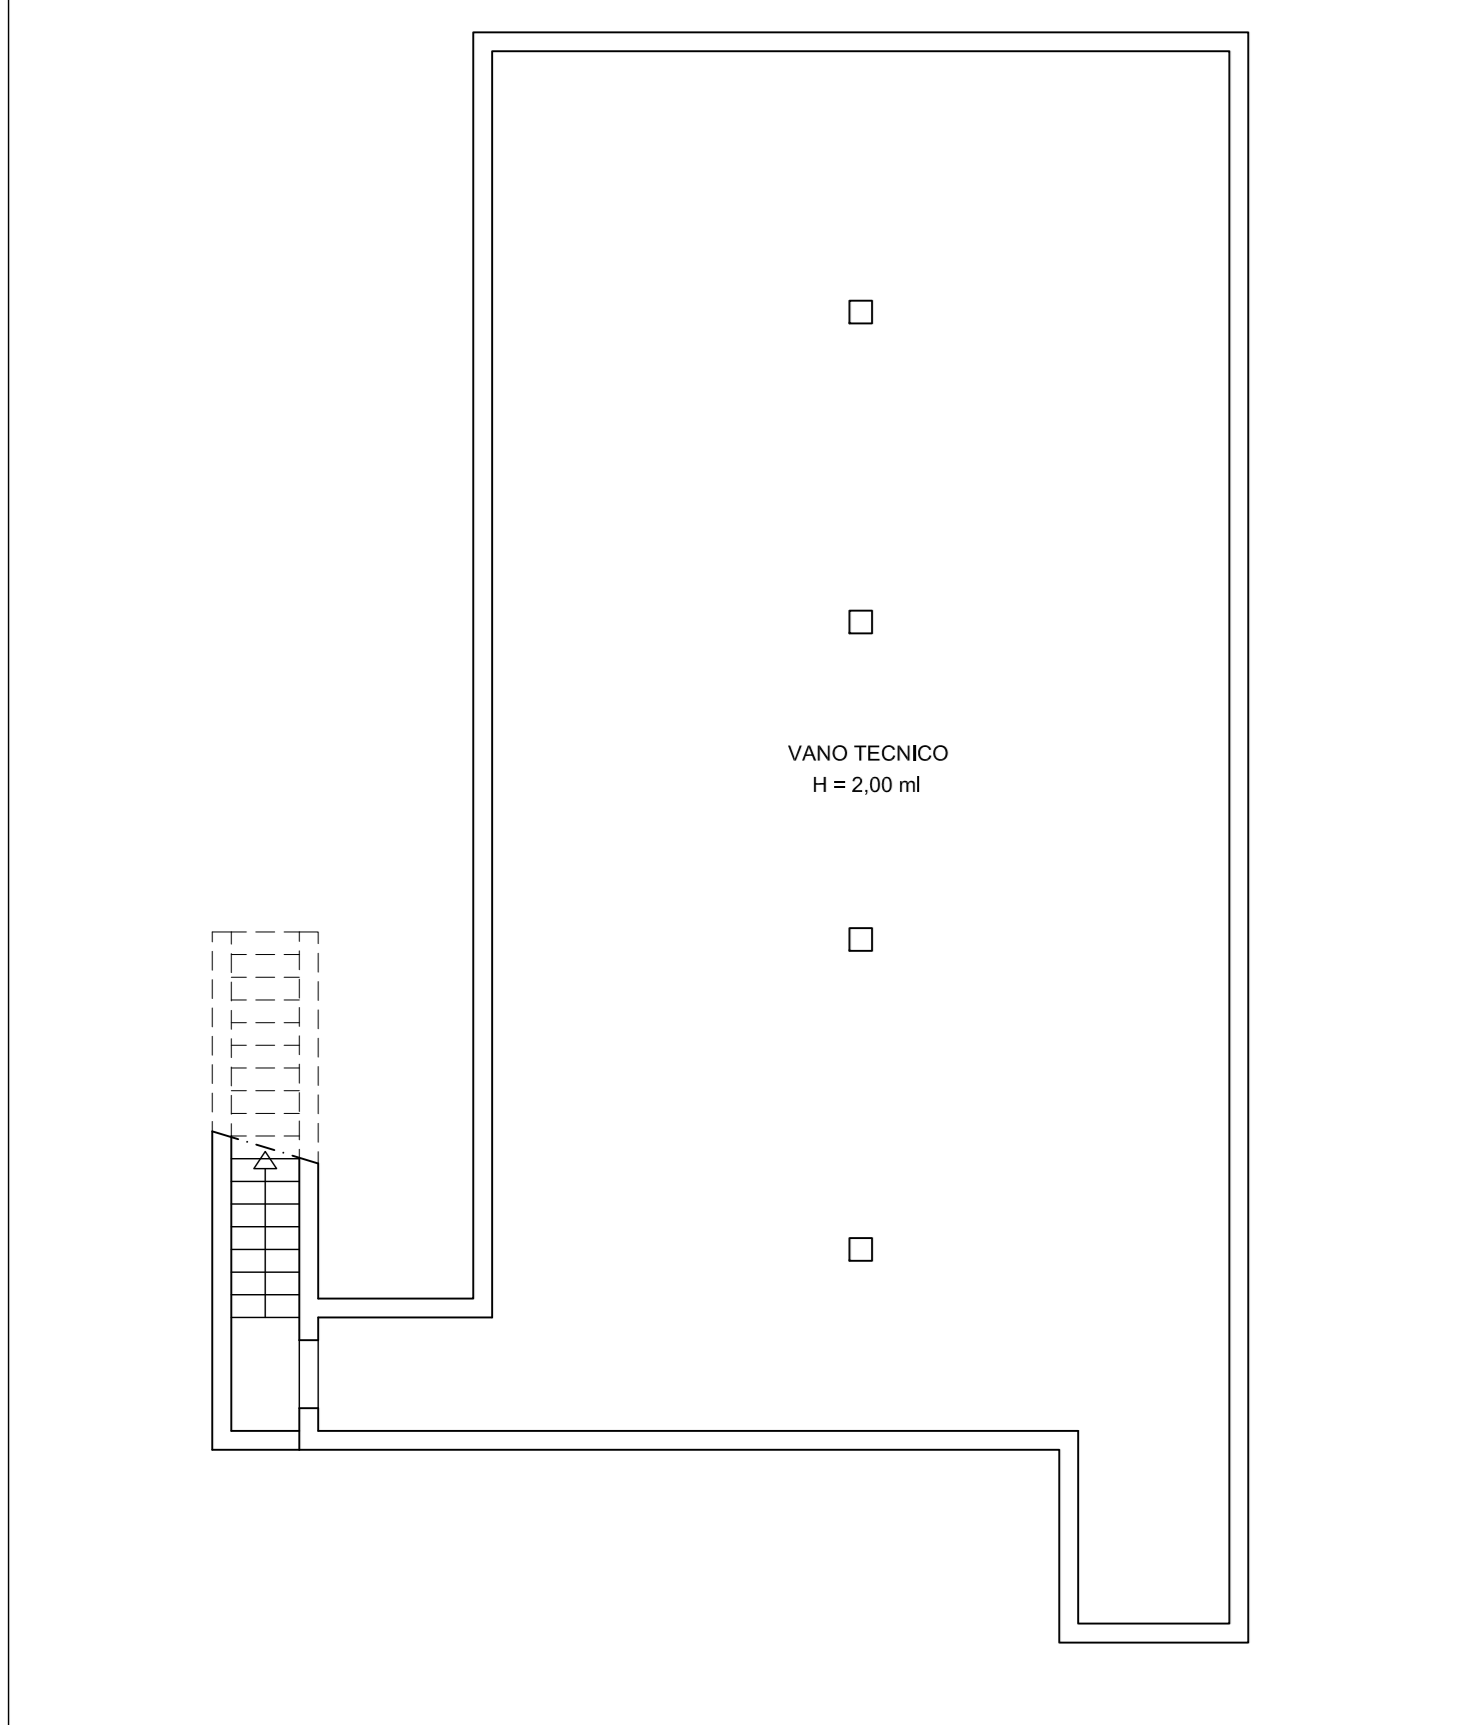

PIANTA SOPPALCO  
SCALA 1:100

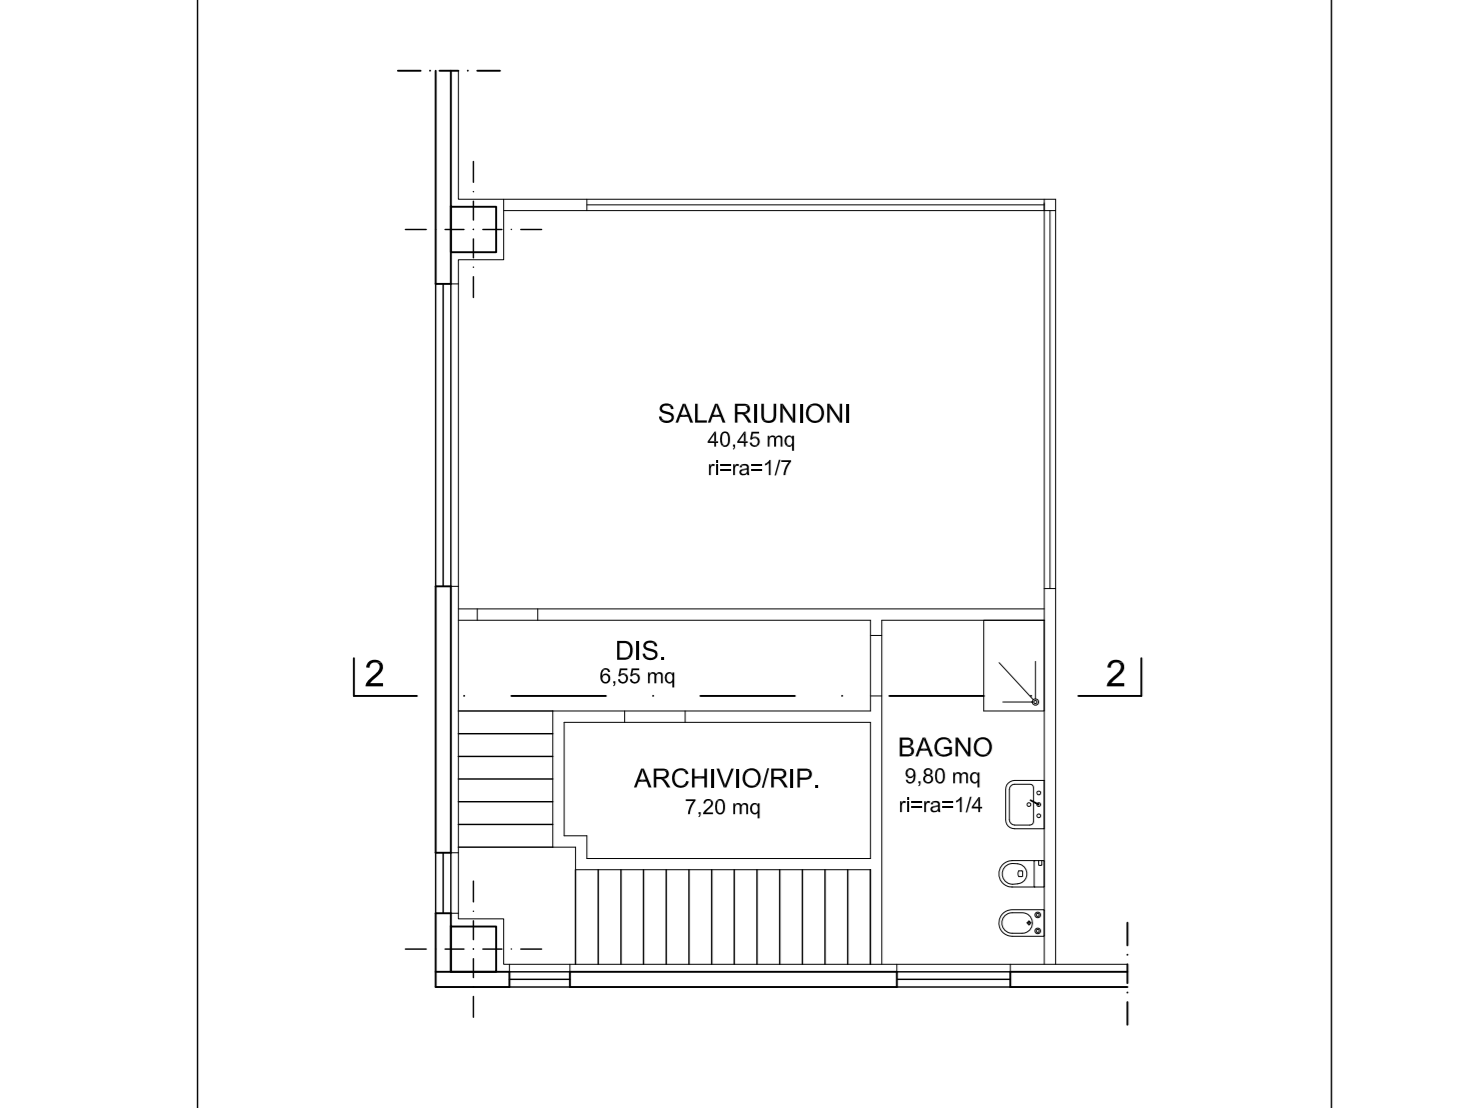

PREDISPOSIZIONE PER MACCHINARI DI FUTURA INSTALLAZIONE

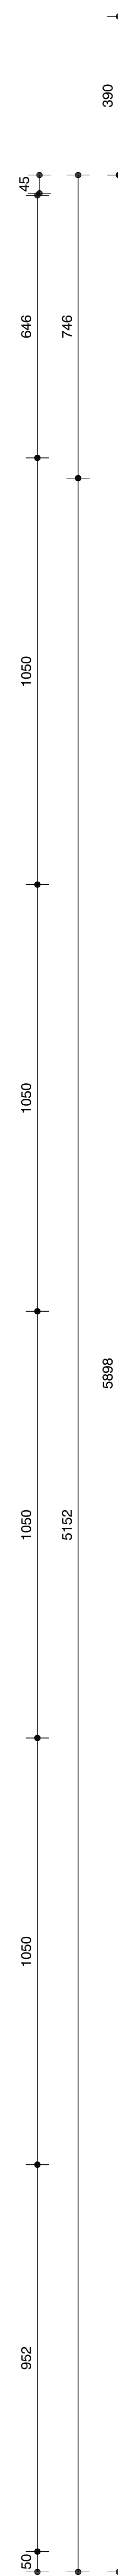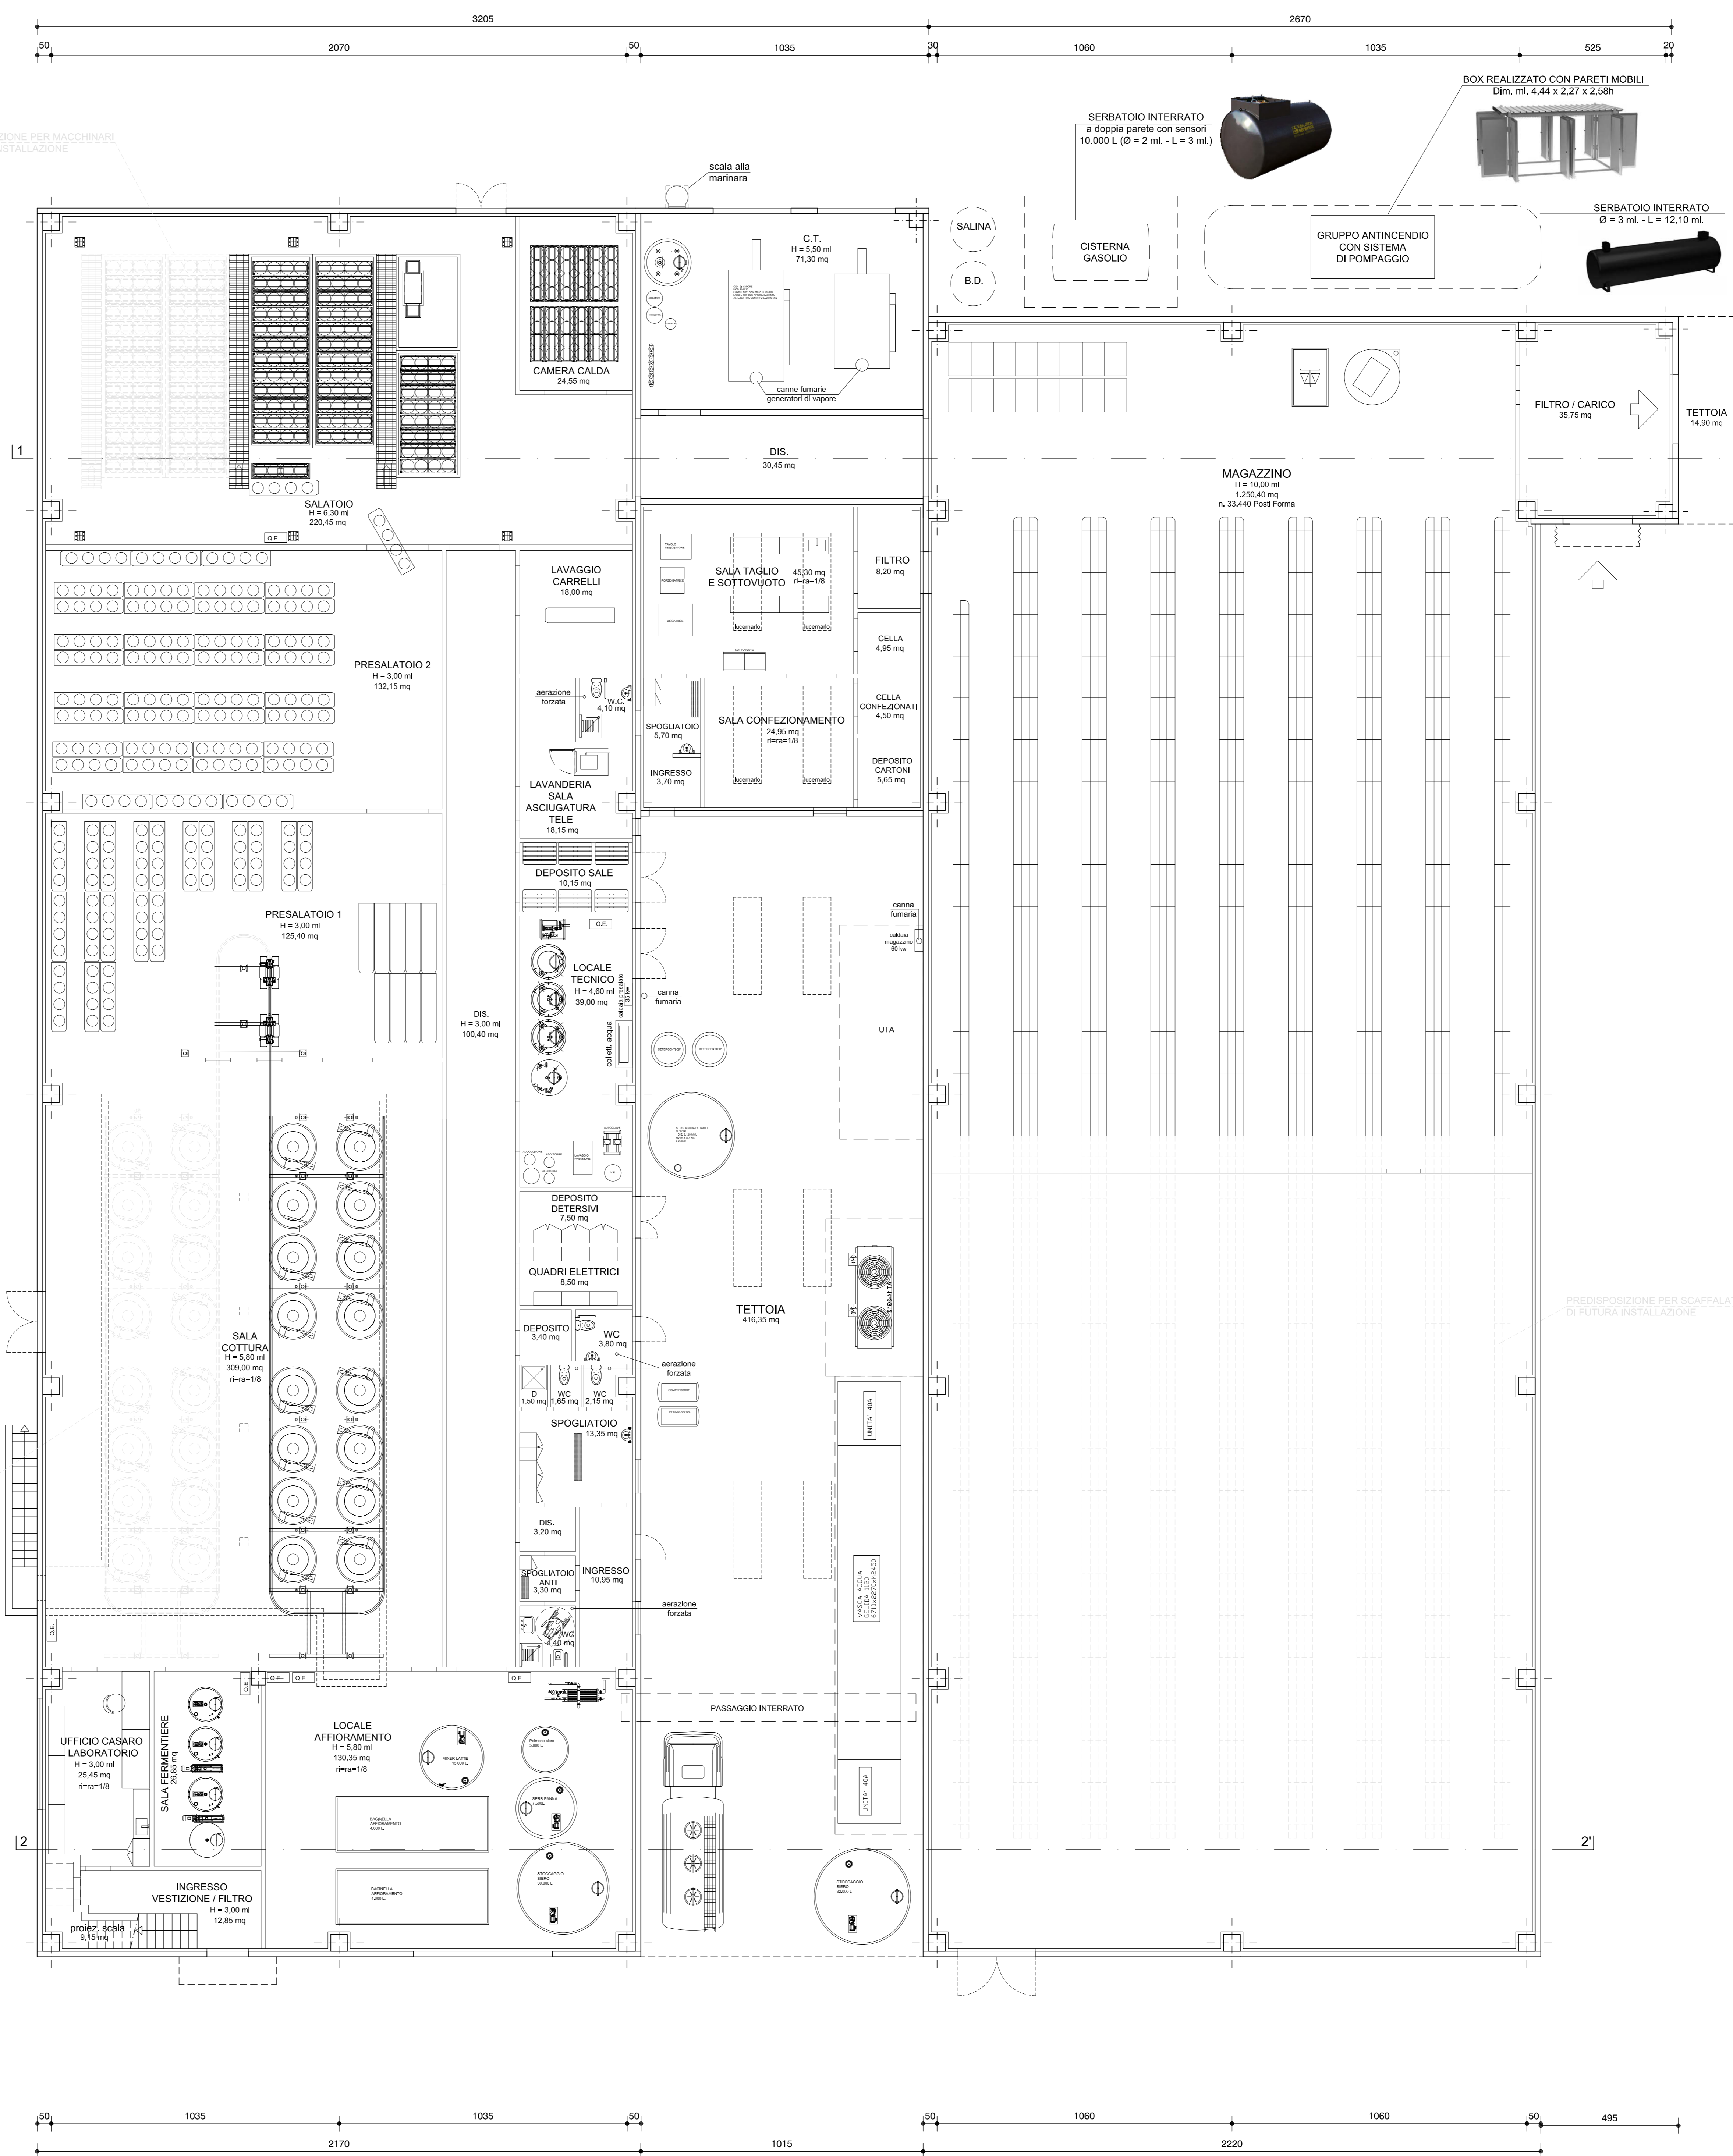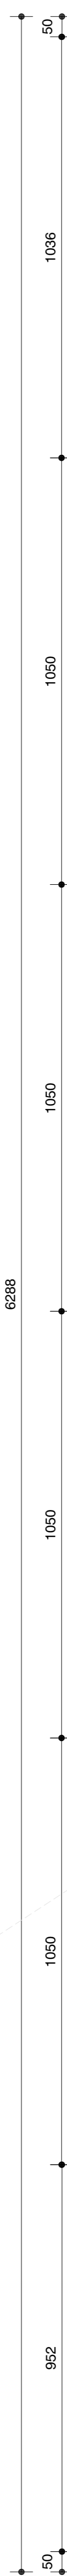

PREDISPOSIZIONE PER SCAFFALATURE DI FUTURA INSTALLAZIONE

