



PROGETTO
 PROPRIETA'
 PROGETTISTA
 DIRETTORE LAVORI

ai sensi delle leggi vigenti - vietata la riproduzione
 SPAZIO RISERVATO AL COMUNE

PLANIMETRIA SCHEMA FOGNATURE
 SCALA 1:500

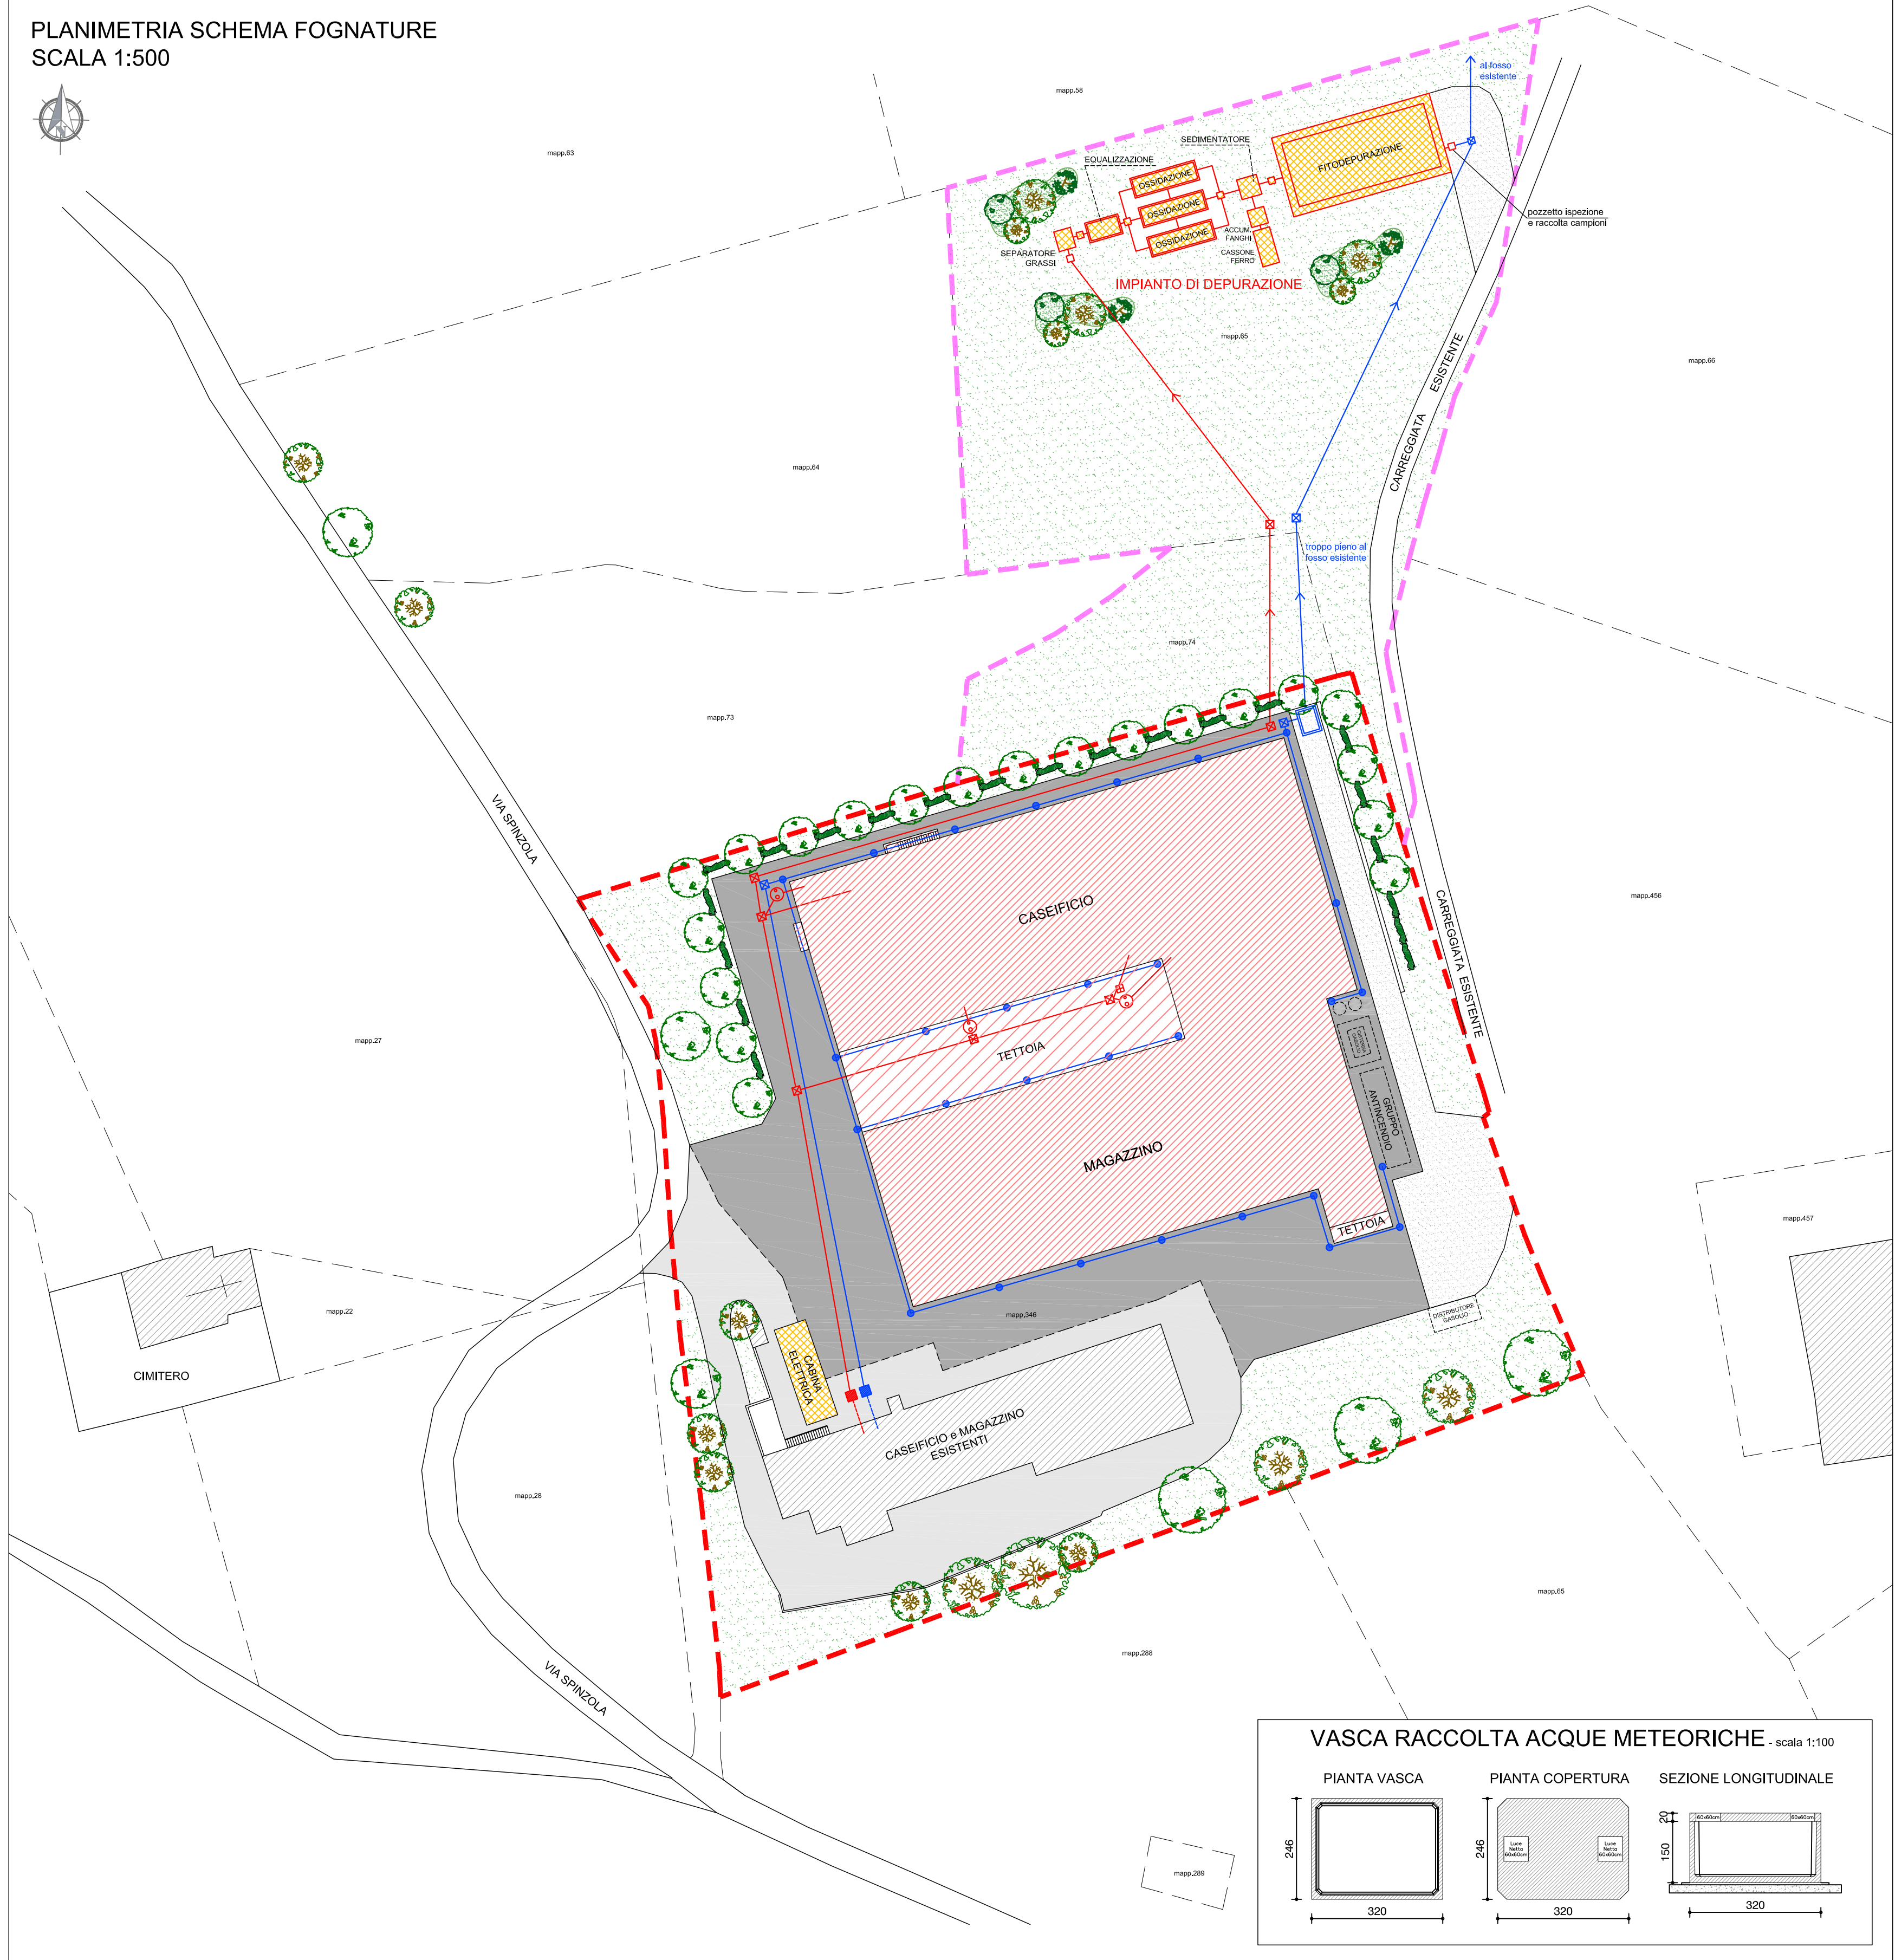

PROGETTISTA Dott. Arch. BAZZANI GIANMARCO			
DIRETTORE DEI LAVORI Dott. Arch. BAZZANI GIANMARCO			
PROPRIETA' OPERA B. CA.			
C.D. OPERA B. CA.			
COORDINATORE			
-			
DEGNATORE	ML. PRATICA	SCALA	DEMOZIONE
-	2335	1:500 - 1:100	
PRECEDENTE PRATICA ELENCA	DATA		COSTRUZIONE
-	Dicembre 2022		
DESCRIZIONE			ELABORATO
PLANIMETRIA SCHEMA RETE FOGNATURA			08a

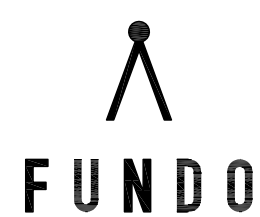

FUNDO SRL
 VIA GIARDINI SUD 53 41036 PAVULLO NF MO
 T 0536 21643 F 0536 23684
 INFO@FUNDOSTUDIO.IT


LEGENDA

- FABBRICATI ESISTENTI
- TERRENI DI PROPRIETA'
- TERRENI NELLA DISPONIBILITA' DEL RICHIEDENTE
- FABBRICATO IN PROGETTO
- SERVIZI TECNOLOGICI IN PROGETTO
- VERDE PRIVATO IN PROGETTO
- PAVIMENTAZIONE IN ASFALTO ESISTENTE
- PAVIMENTAZIONE IN ASFALTO IN PROGETTO
- PAVIMENTAZIONE IN GHIAIA NATURALE

LEGENDA SCHEMA FOGNATURE

- POZZETTO ESISTENTE RACCOLTA ACQUE NERE CASEIFICIO ESISTENTE
- POZZETTO ESISTENTE RACCOLTA ACQUE BIANCHE CASEIFICIO ESISTENTE
- FOGNATURA ACQUE NERE IN PROGETTO IN PVC SN 8 DN VARIABILE
- FOGNATURA ACQUE BIANCHE IN PROGETTO IN PVC SN 8 DN VARIABILE
- POZZETTO DI ISPEZIONE ACQUE NERE IN PROGETTO (dim. cm. 80x80) IN CAV PREFABBRICATO CON BOTOLE IN GHISA D400
- POZZETTO DI ISPEZIONE ACQUE BIANCHE IN PROGETTO (dim. cm. 80x80) IN CAV PREFABBRICATO CON BOTOLE IN GHISA D400
- FOSSA IMHOFF IN PROGETTO
- POZZETTO DEGRASSATORE IN PROGETTO
- PLUVIALI IN PROGETTO
- VASCA RACCOLTA ACQUE METEORICHE IN PROGETTO (V = 9 MC)

VASCA RACCOLTA ACQUE METEORICHE - scala 1:100

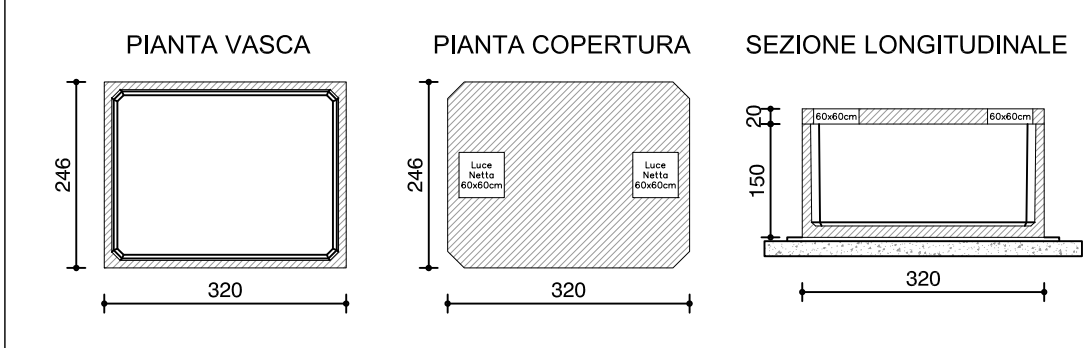

IMPIANTO DI DEPURAZIONE - scala 1:100

